

东莞市人民政府土地征收预公告

(30)〔2022〕第1号

依据《中华人民共和国土地管理法》第四十五条、第四十七条的规定，为维护被征地农民的知情权，现发布《土地征收预公告》，并将有关内容和事项公告如下：

一、征收土地的位置和范围：位于东莞市东坑镇彭屋股份经济联合社，具体征地范围以征地地形图红线圈定和坐标标定的位置为准。

二、征收土地目的：为实施东坑镇中心片区土地成片开发建设，优化土地利用结构，提高土地利用效益，促进片区整体发展，完善功能分区而已。

三、征收土地的权属、面积和用途：

被征地集体经济组织	面积（公顷）	拟开发用途
东莞市东坑镇彭屋股份经济联合社	0.9264	道路用地
合计	0.9264	

四、开展土地现状调查的安排：自本公告发布之日起，我市将组织有关征地机构和测量单位，进入拟征地现场，对土地的权属、地类、面积以及农村村民住宅、其他地上附着物和青苗等的权属、种类、数量等的土地现状进行调查，请各相关单位和个人相互知照，并予以配合。

五、公告期限：自本公告张贴之日起10个工作日。

六、注意事项：自本公告发布之日起，除正常农业生产外，任何单位和个人不得在拟征地范围内抢栽抢建；违反规定抢栽抢建的，征地时一律不予补偿。

特此公告。

附件：征地范围红线图




公开方式：主动公开

东莞市东坑镇2022年度第一批城镇建设用地报批红线图(地块一)

2544.5 - 38491.3

2544.5-38491.3	2544.5-38491.3	2544.5-38491.3
2544.5-38491.3	2544.5-38491.3	2544.5-38491.3
2544.5-38491.3	2544.5-38491.3	2544.5-38491.3

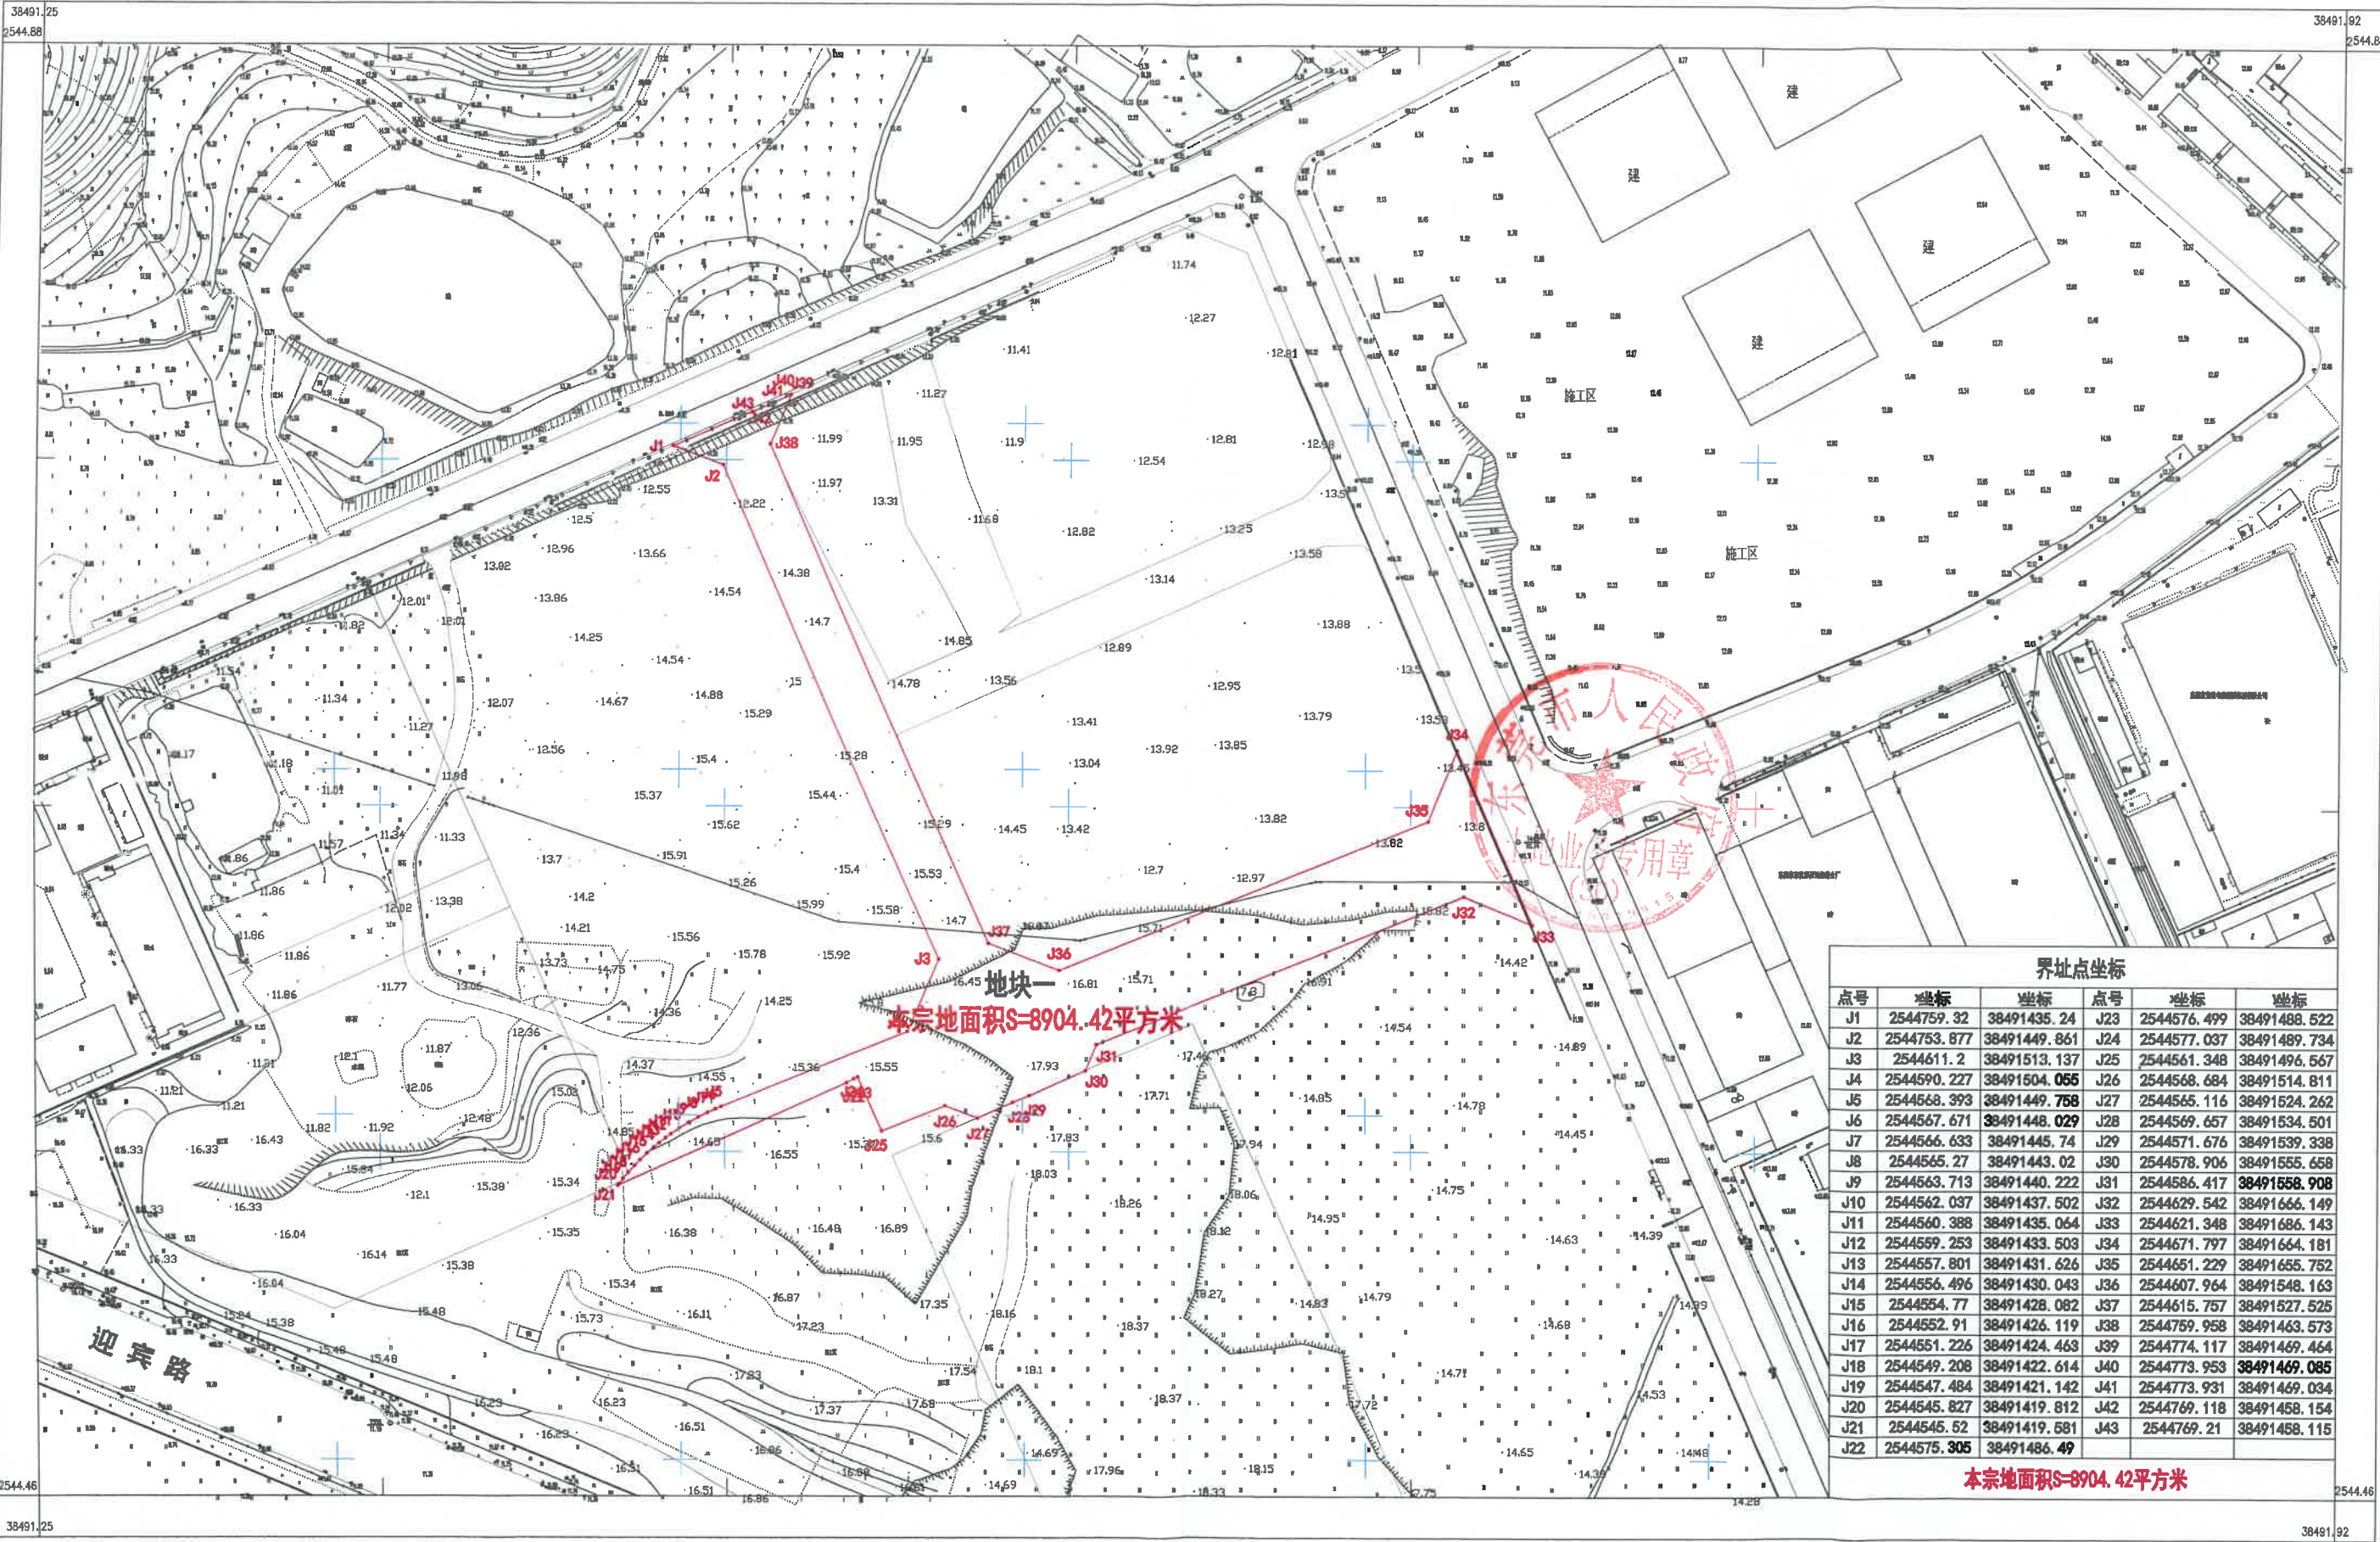

界址点坐标					
点号	坐标	坐标	点号	坐标	坐标
J1	2544759.32	38491435.24	J23	2544576.499	38491488.522
J2	2544753.877	38491449.861	J24	2544577.037	38491489.734
J3	2544611.2	38491513.137	J25	2544561.348	38491496.567
J4	2544590.227	38491504.055	J26	2544568.684	38491514.811
J5	2544568.393	38491449.758	J27	2544565.116	38491524.262
J6	2544567.671	38491448.029	J28	2544569.657	38491534.501
J7	2544566.633	38491445.74	J29	2544571.676	38491539.338
J8	2544565.27	38491443.02	J30	2544578.906	38491555.658
J9	2544563.713	38491440.222	J31	2544586.417	38491558.908
J10	2544562.037	38491437.502	J32	2544629.542	38491666.149
J11	2544560.388	38491435.064	J33	2544621.348	38491686.143
J12	2544559.253	38491433.503	J34	2544671.797	38491664.181
J13	2544557.801	38491431.626	J35	2544651.229	38491655.752
J14	2544556.496	38491430.043	J36	2544607.964	38491548.163
J15	2544554.77	38491428.082	J37	2544615.757	38491527.525
J16	2544552.91	38491426.119	J38	2544759.958	38491463.573
J17	2544551.226	38491424.463	J39	2544774.117	38491469.464
J18	2544549.208	38491422.614	J40	2544773.953	38491469.085
J19	2544547.484	38491421.142	J41	2544773.931	38491469.034
J20	2544545.827	38491419.812	J42	2544769.118	38491458.154
J21	2544545.52	38491419.581	J43	2544769.21	38491458.115
J22	2544575.305	38491486.49			

本宗地面积S=8904.42平方米

东莞市东坑测绘有限公司

2022年7月数字化测图。
2000 国家大地坐标系
1985 国家高程基准
1996年版图式。


1:2000

测图员:洪 甫
制图员:洪 甫
审核员:徐 智

2544.5-38491.2	2544.5-38491.4	2544.5-38491.7
2544.3-38491.1		2544.3-38491.7
2544.1-38491.2	2544.1-38491.4	2544.1-38491.7

东莞市东坑镇2022年度第一批城镇建设用地报批红线图(地块三)

2544.3 - 38491.4

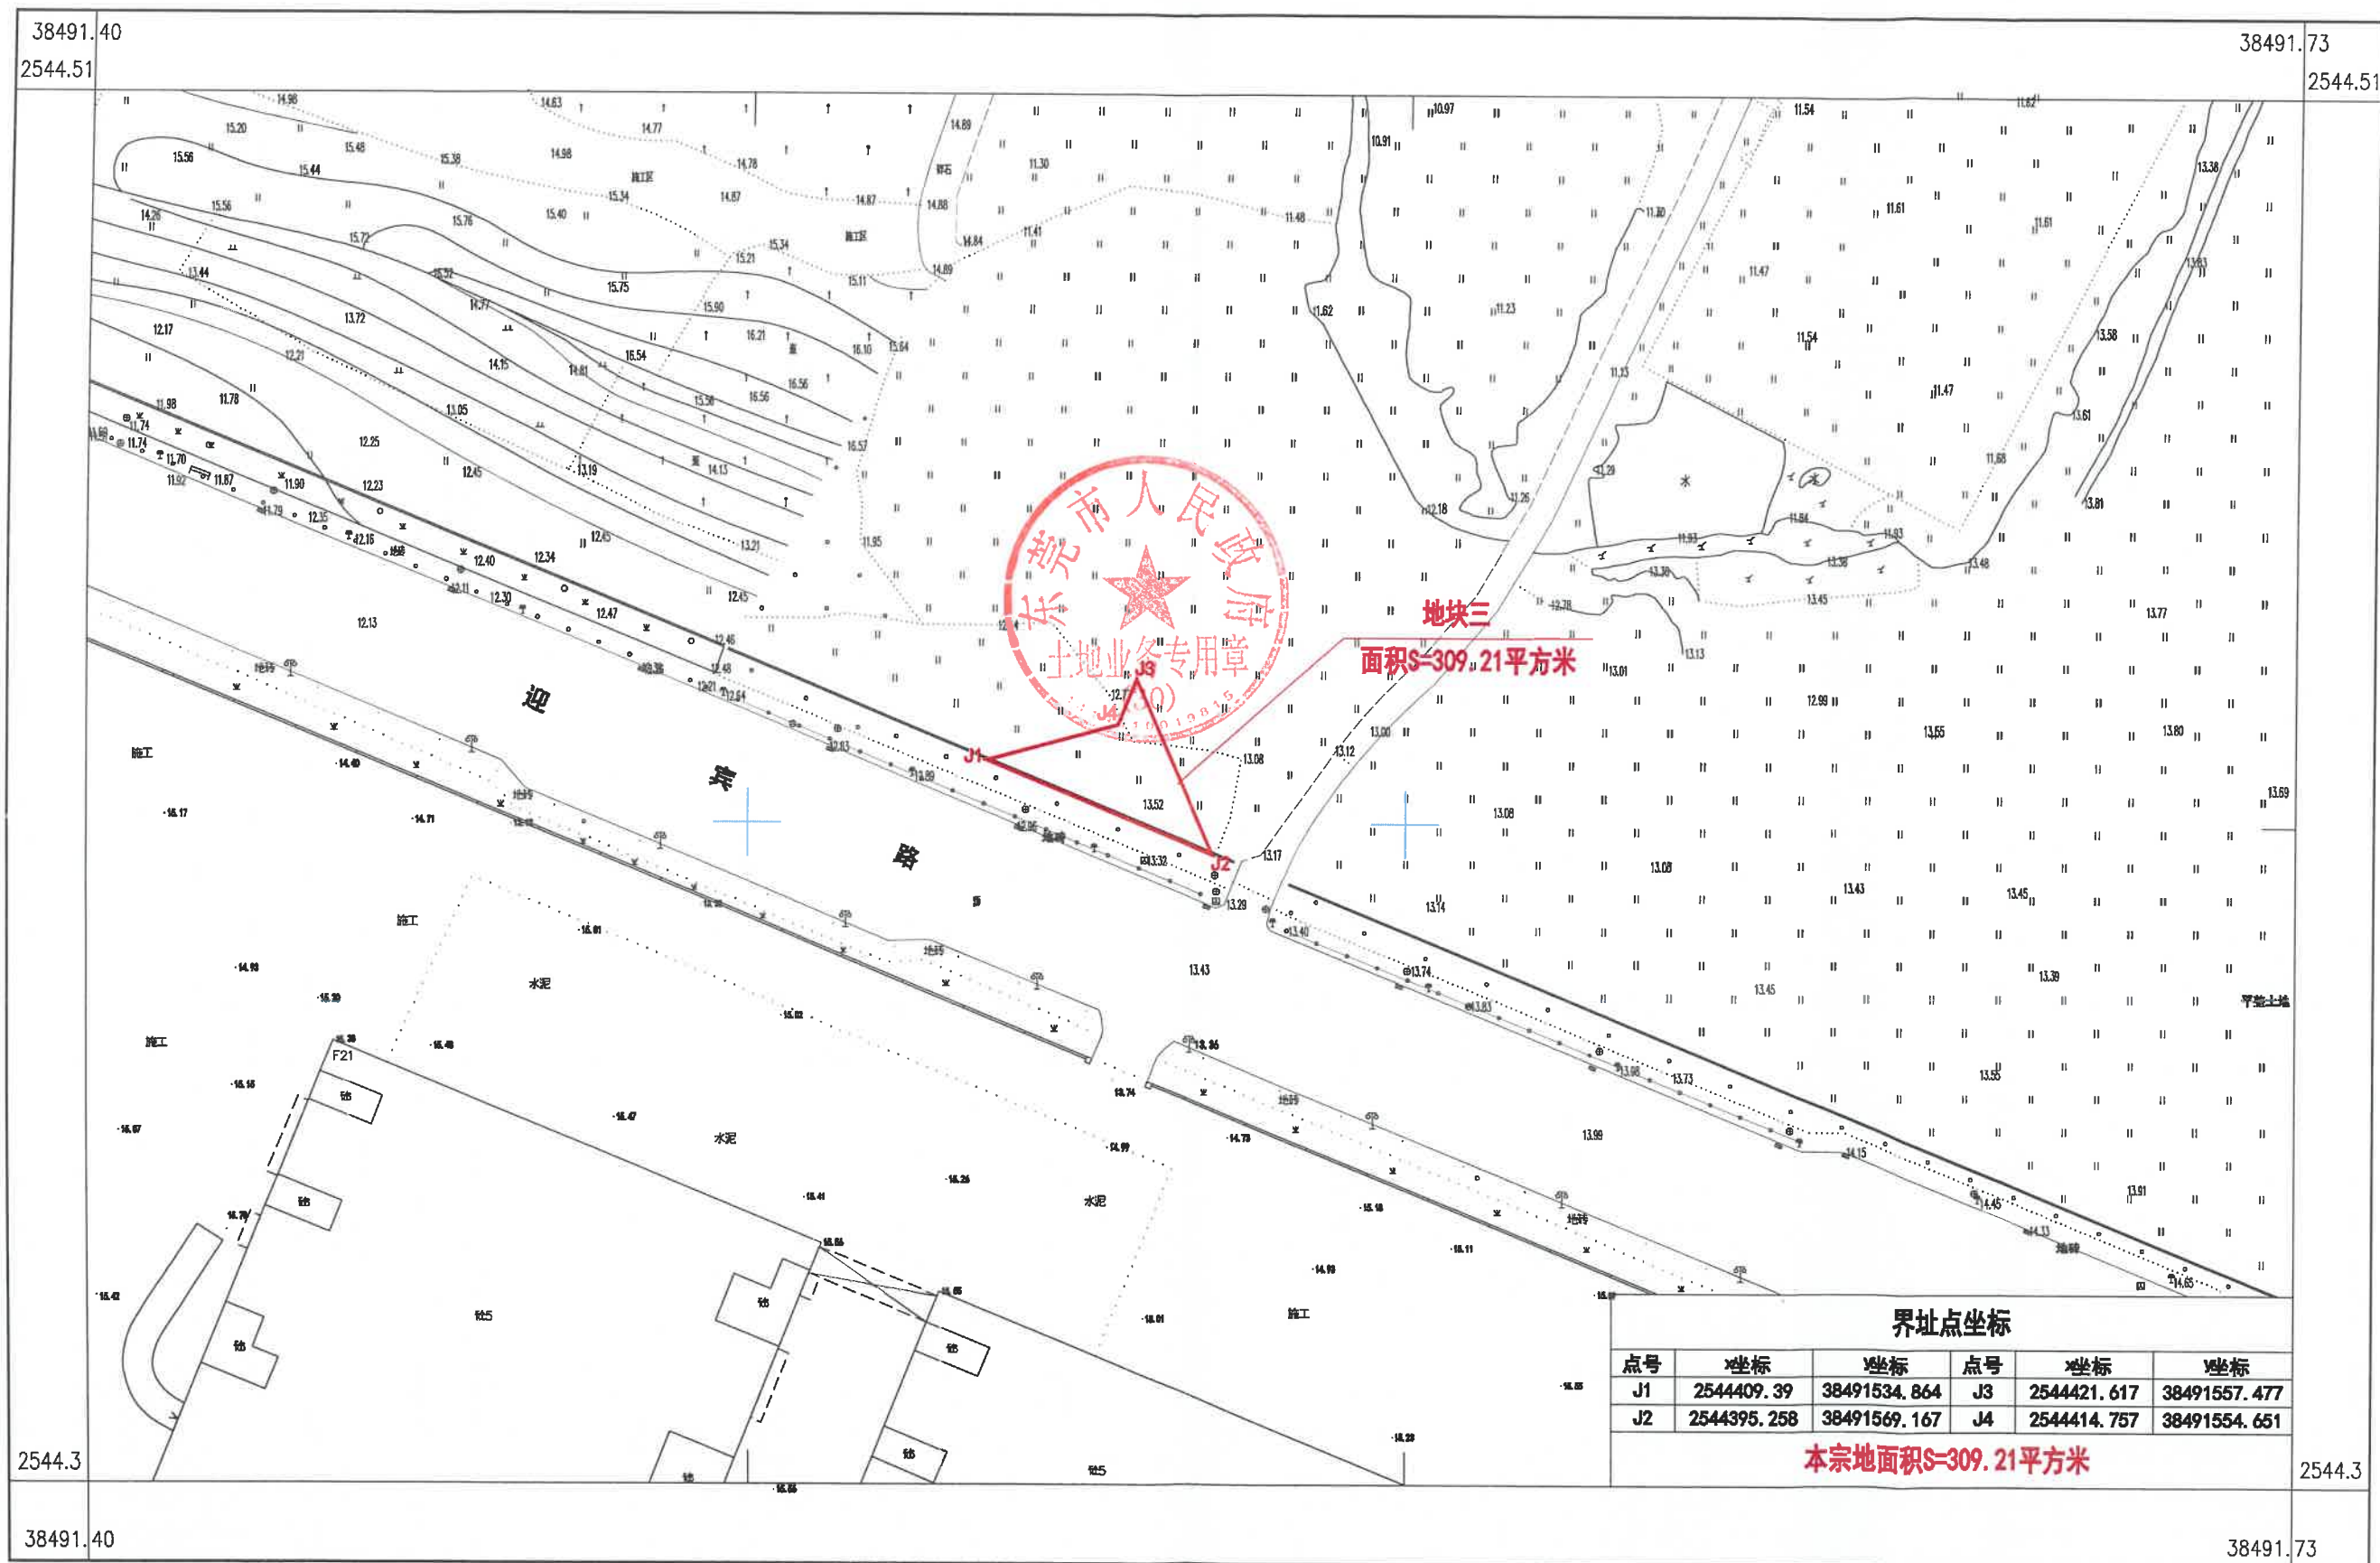

2022年7月数字化测图.
2000 国家大地坐标系
1985 国家高程基准
1996年版图式.

测图员:洪 南
制图员:洪 南
审核员:徐 智

1:1000