

东莞市人民政府土地征收预公告

(29)〔2022〕第02号

依据《中华人民共和国土地管理法》第四十五条、第四十七条的规定，为维护被征地农民的知情权，现发布《土地征收预公告》，并将有关内容和事项公告如下：

一、征收土地的位置和范围：位于东莞市横沥镇横沥股份经济联合社、东莞市横沥镇山厦股份经济联合社，具体征地范围以征地地形图红线圈定和坐标标定的位置为准。

二、征收土地目的：为实施土地成片开发建设。

三、征收土地的权属、面积和用途：

被征地集体经济组织	面积（公顷）	拟开发用途
东莞市横沥镇山厦股份经济联合社	0.2652	工业用地
东莞市横沥镇横沥股份经济联合社	0.2401	工业用地
东莞市横沥镇横沥股份经济联合社	0.5258	商业用地
合计	1.0311	


四、开展土地现状调查的安排：自本预公告发布之日起，我市将组织有关征地机构和测量单位，进入拟征地现场，对土地的权属、地类、面积以及农村村民住宅、其他地上附着物和青苗等的权属、种类、数量等的土地现状进行调查，请各相关单位和个人相互知照，并予以配合。

五、公告期限：自本预公告张贴之日起10个工作日。

六、注意事项：自本预公告发布之日起，除正常农业生产外，任何单位和个人不得在拟征地范围内抢栽抢建；违反规定抢栽抢建的，征地时一律不予补偿。

特此公告。


附件：征地范围红线图

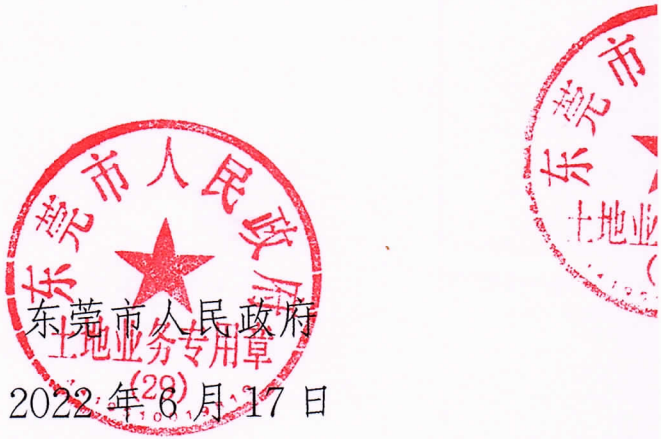

公开方式：主动公开

38495.20	38495.20
2548.60	2548.60

东莞市横沥镇2022年度第二批城镇建设用地区块一
2548.60 - 38495.20

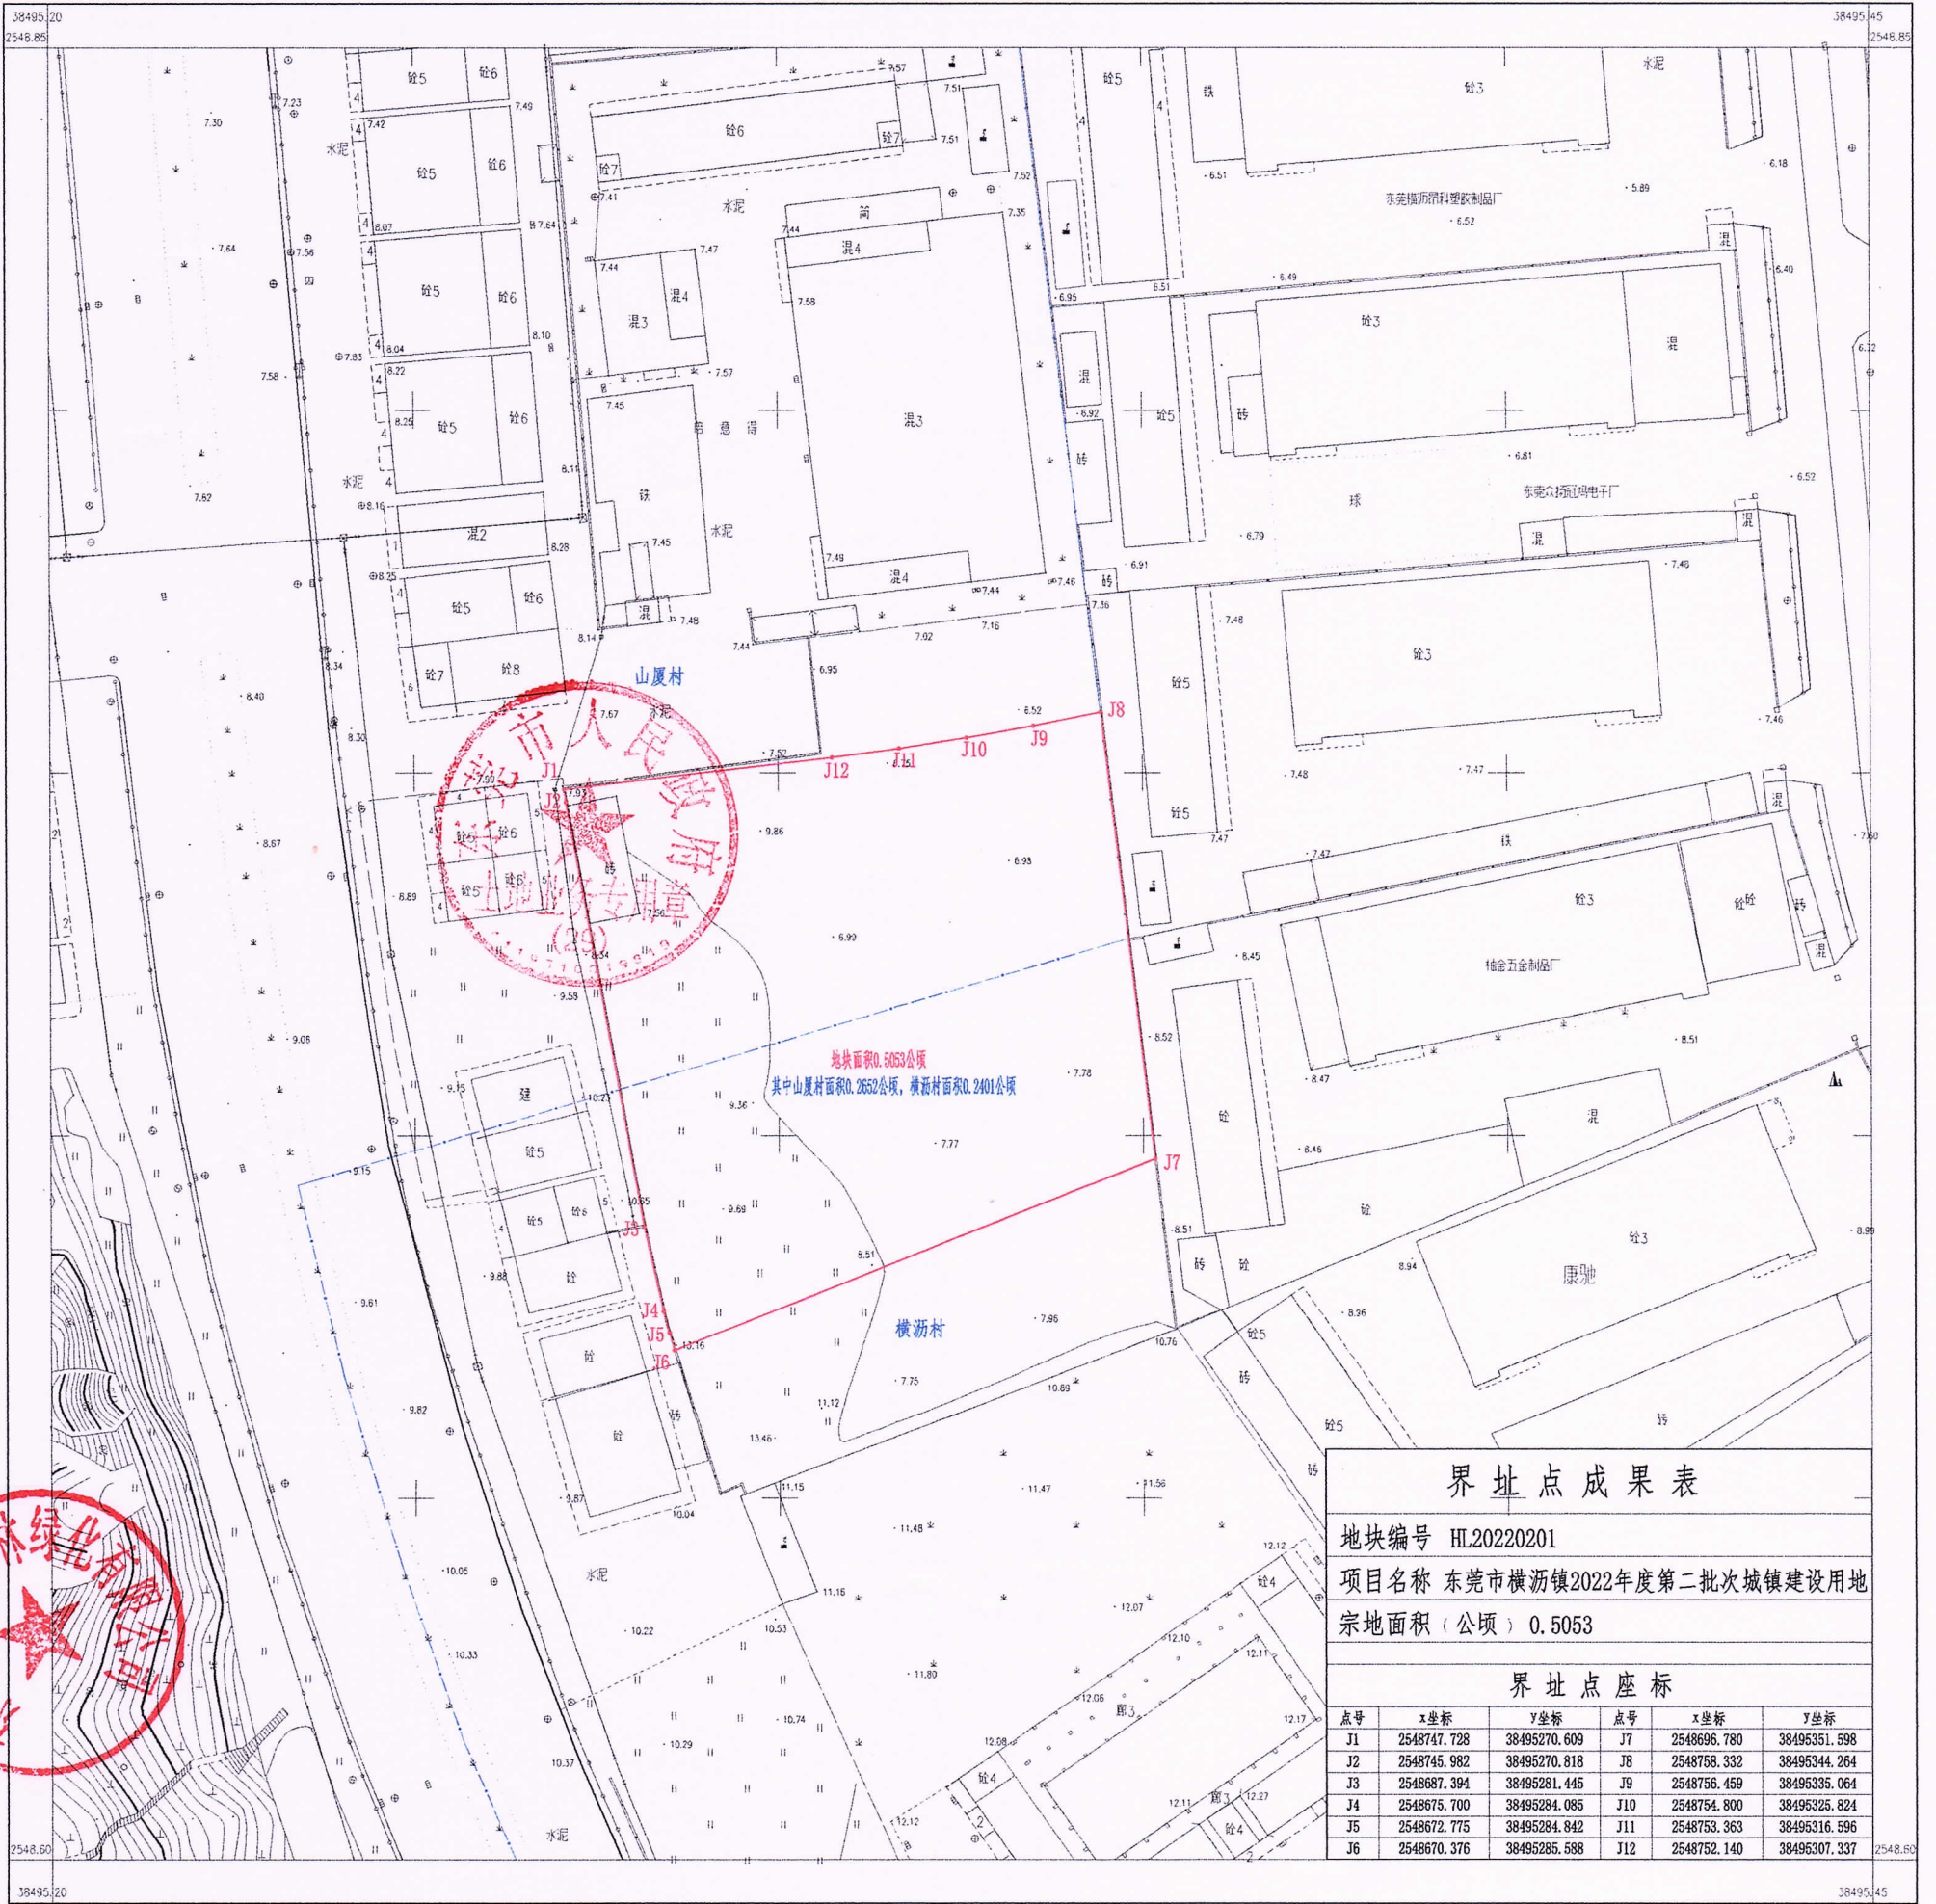

界址点成果表

地块编号 HL20220201

项目名称 东莞市横沥镇2022年度第二批城镇建设用地区块一
宗地面积 (公顷) 0.5053

界址点座标

点号	X坐标	Y坐标	点号	X坐标	Y坐标
J1	2548747.728	38495270.609	J7	2548696.780	38495351.598
J2	2548745.982	38495270.818	J8	2548758.332	38495344.264
J3	2548687.394	38495281.445	J9	2548756.459	38495335.064
J4	2548675.700	38495284.085	J10	2548754.800	38495325.824
J5	2548672.775	38495284.842	J11	2548753.363	38495316.596
J6	2548670.376	38495285.588	J12	2548752.140	38495307.337


2022年10月数字化测图
2000国家大地坐标系
1985黄海高程系, 等高距为0.5米
1996年版图式

1:500

测量员: 吴桂强
制图员: 李李明
审核员: 罗锦杰

2546.05-2549.05	38496.05-38497.05
2546.40-2549.05	38497.05-38498.05
2546.15-2549.05	38498.05-38499.05

东莞市横沥镇2022年度第二批次城镇建设用地位块二
2546.40 - 38496.85

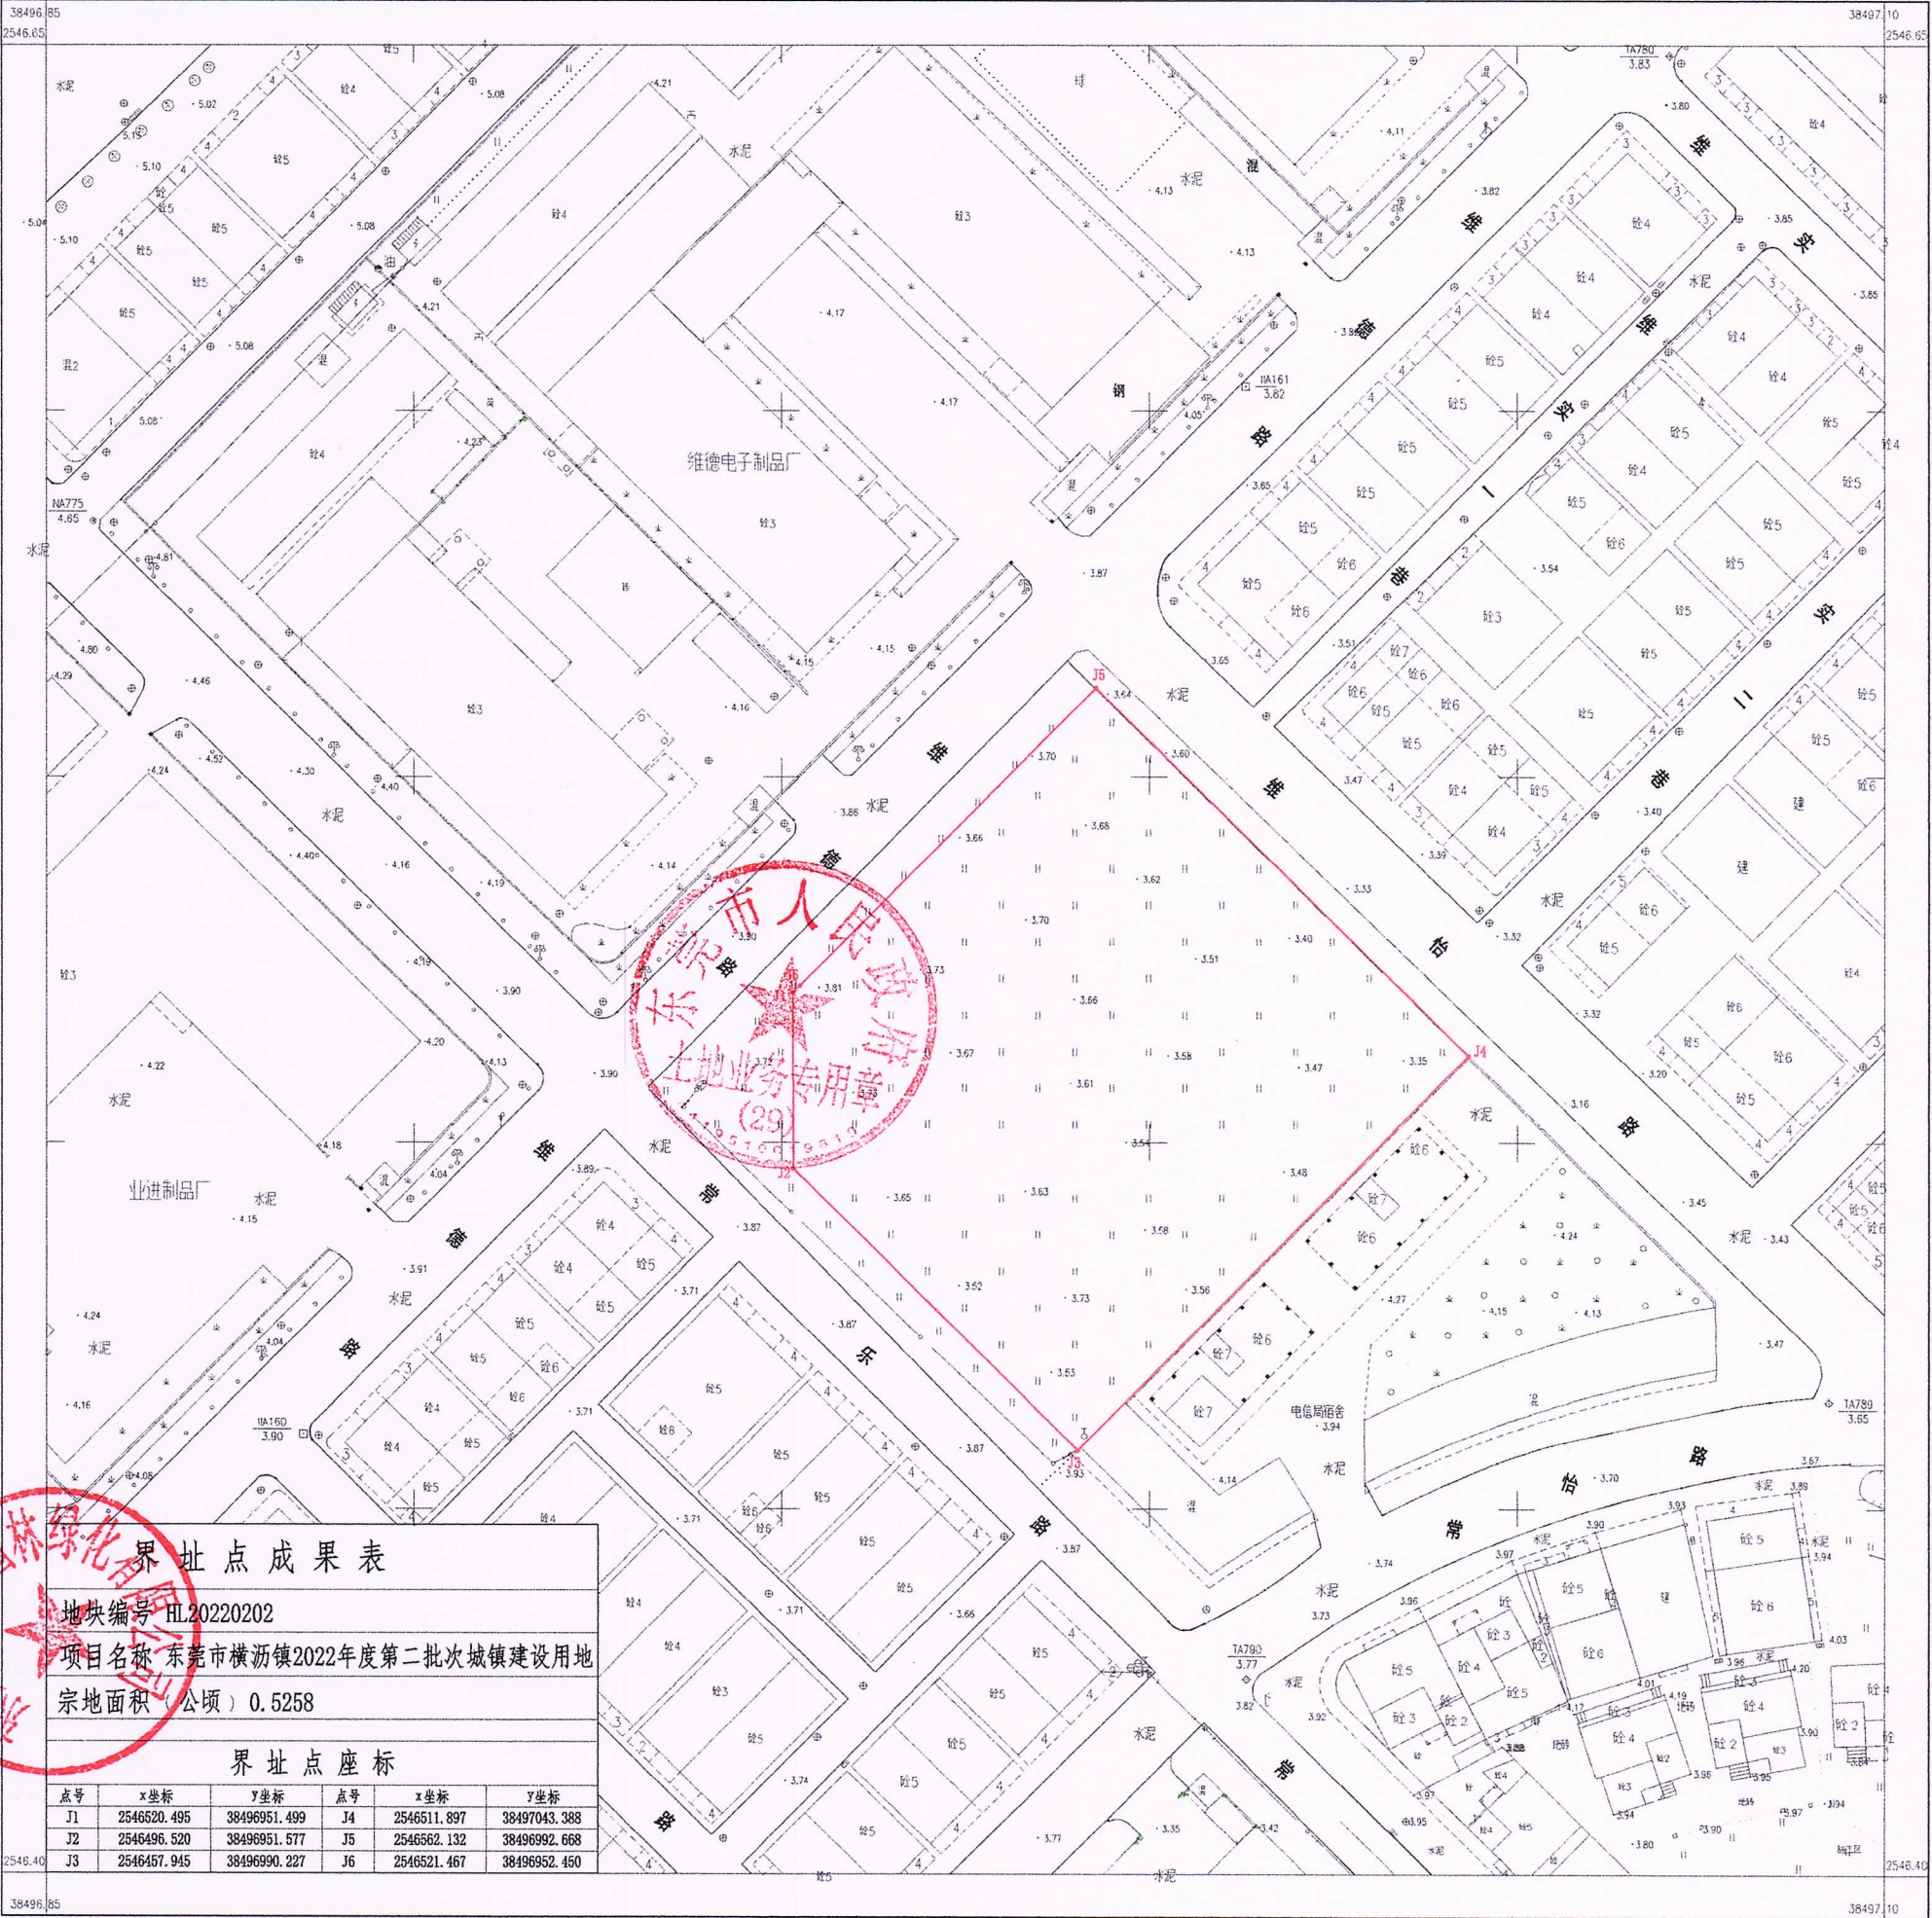

界址点成果表

地块编号 HL20220202
项目名称 东莞市横沥镇2022年度第二批次城镇建设用地位块二
宗地面积 (公顷) 0.5258

界址点座标

点号	X坐标	Y坐标	点号	X坐标	Y坐标
J1	2546520.495	38496951.499	J4	2546511.897	38497043.388
J2	2546496.520	38496951.577	J5	2546562.132	38496992.668
J3	2546457.945	38496990.227	J6	2546521.467	38496952.450

东莞市天雅园林绿化有限公司

2022年3月数字化测图。
2000国家大地坐标系。
1985 黄海高程系, 等高距为0.5米。
1996 年版图式。

1:500

测量员: 吴柱强
制图员: 李宇明
审核员: 罗镇杰