

东莞市人民政府土地征收预公告

(29)〔2022〕第01号

依据《中华人民共和国土地管理法》第四十五条、第四十七条的规定，为维护被征地农民的知情权，现发布《土地征收预公告》，并将有关内容和事项公告如下：

一、征收土地的位置和范围：位于东莞市横沥镇村尾股份经济联合社、东莞市横沥镇村头股份经济联合社，具体征地范围以征地地形图红线圈定和坐标标定的位置为准。

二、征收土地目的：为实施土地成片开发建设。

三、征收土地的权属、面积和用途：

被征地集体经济组织	面积（公顷）	拟开发用途
东莞市横沥镇村尾股份经济联合社	3.6480	工业用地
东莞市横沥镇村头股份经济联合社	2.5715	
合计	6.2195	

四、开展土地现状调查的安排：自本预公告发布之日起，我市将组织有关征地机构和测量单位，进入拟征地现场，对土地的权属、地类、面积以及农村村民住宅、其他地上附着物和青苗等的权属、种类、数量等的土地现状进行调查，请各相关单位和个人相互知照，并予以配合。

五、公告期限：自本预公告张贴之日起10个工作日。

六、注意事项：自本预公告发布之日起，除正常农业生产外，任何单位和个人不得在拟征地范围内抢栽抢建；违反规定抢栽抢建的，征地时一律不予补偿。

特此公告。


附件：征地范围红线图



公开方式：主动公开

38499.30	38499.30	38499.30
2548.60	2548.60	2548.60

东莞市横沥镇2022年度第三批次城镇建设用地
2548.10 — 38499.30

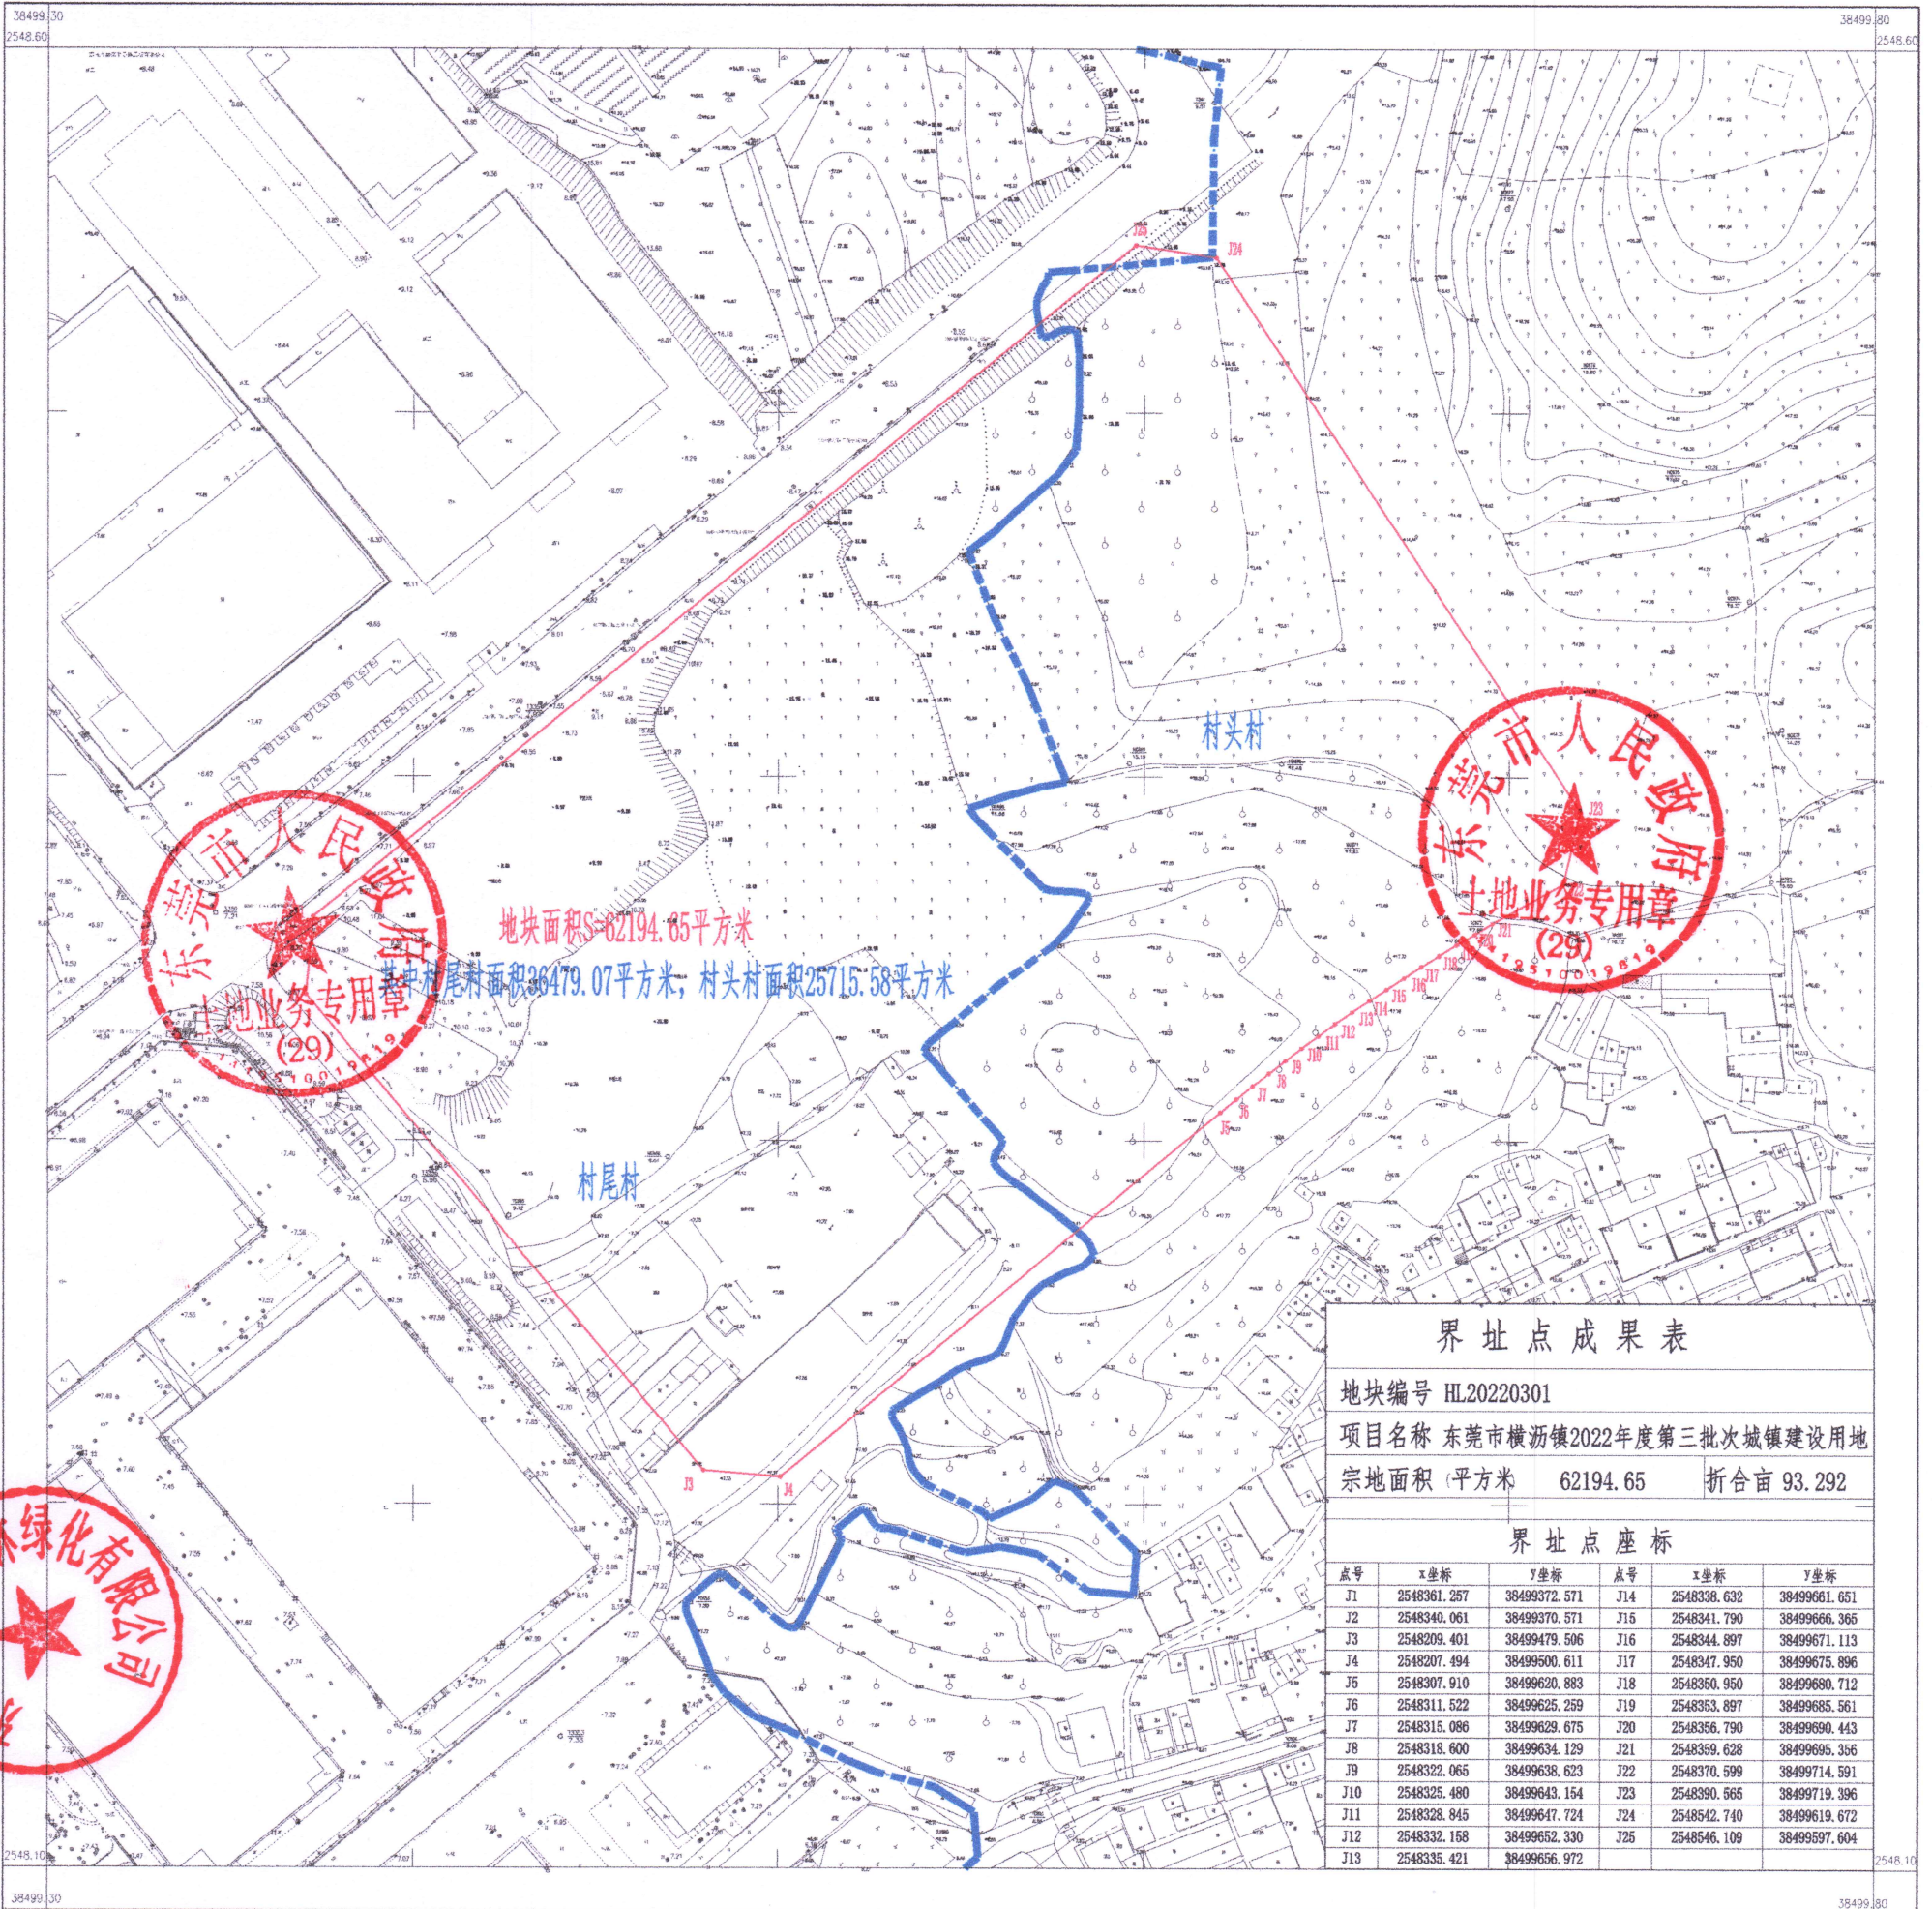

地块面积82194.65平方米
其中村尾村面积36479.07平方米; 村头村面积25715.58平方米

界址点成果表

地块编号 HL20220301
项目名称 东莞市横沥镇2022年度第三批次城镇建设用地
宗地面积 (平方米) 62194.65 折合亩 93.292

界址点座标

点号	X坐标	Y坐标	点号	X坐标	Y坐标
J1	2548361.257	38499372.571	J14	2548338.632	38499661.651
J2	2548340.061	38499370.571	J15	2548341.790	38499666.365
J3	2548209.401	38499479.506	J16	2548344.897	38499671.113
J4	2548207.494	38499500.611	J17	2548347.950	38499675.896
J5	2548307.910	38499620.883	J18	2548350.950	38499690.712
J6	2548311.522	38499625.259	J19	2548353.897	38499685.561
J7	2548315.086	38499629.675	J20	2548356.790	38499690.443
J8	2548318.600	38499634.129	J21	2548359.628	38499695.356
J9	2548322.065	38499638.623	J22	2548370.599	38499714.591
J10	2548325.480	38499643.154	J23	2548390.565	38499719.396
J11	2548328.945	38499647.724	J24	2548542.740	38499619.672
J12	2548332.168	38499652.330	J25	2548546.109	38499597.604
J13	2548335.421	38499656.972			

东莞市大雅园林绿化有限公司

2022年 月数字化测图
2000国家大地坐标系(政务版)
1985 黄海高程系, 等高距为0.5米,
1996 年版图式。

1:1000

测量员: 吴柱强
制图员: 李宇明
审核员: 罗镇杰