
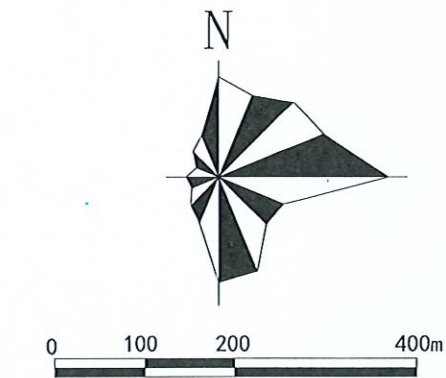


01 凤岗镇金凤凰现代化产业园区

——园区区位图

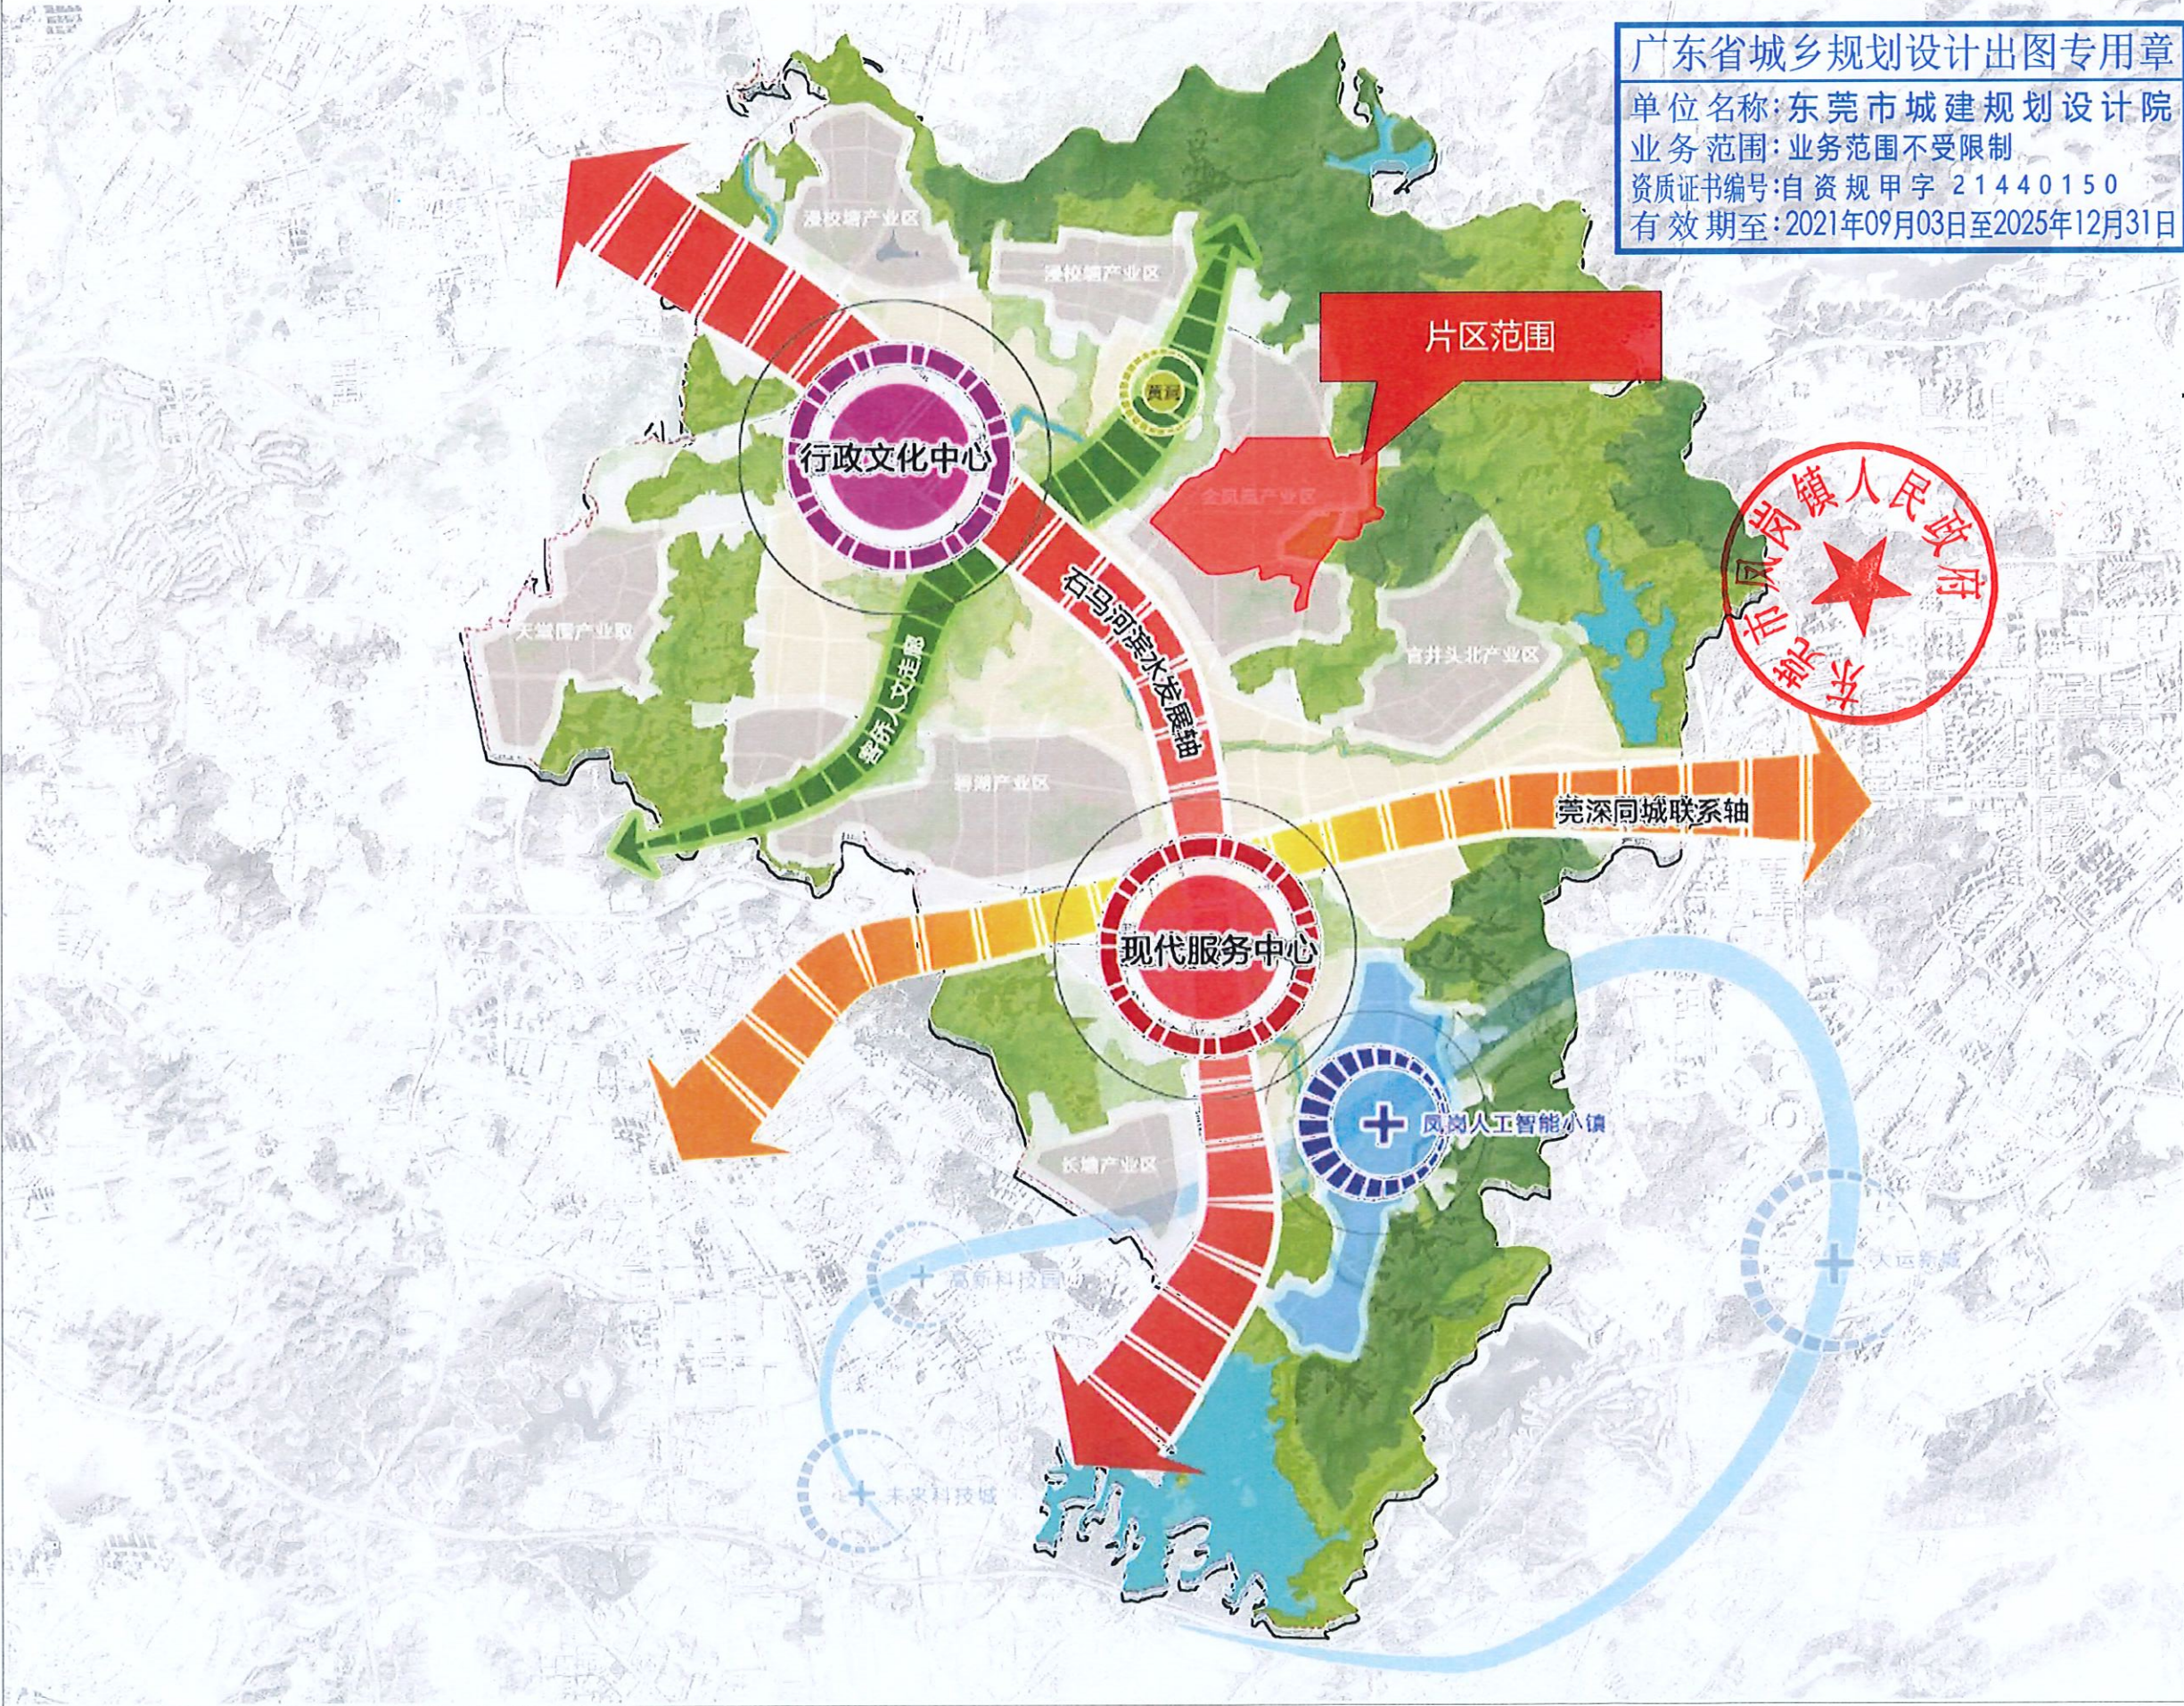

图例

—— 片区范围

委托单位	东莞市凤岗镇人民政府
编制单位	东莞市城建规划设计院