

东莞市人民政府土地征收预公告

(18)〔2023〕第1号

依据《中华人民共和国土地管理法》第四十五条、第四十七条的规定，为维护被征地农民的知情权，现发布《土地征收预公告》，并将有关内容和事项公告如下：

一、征收土地的位置和范围：位于东城街道立新股份经济联合社、东城街道立新洋杞坑股份经济合作社、东城街道立新洋田沥股份经济合作社，具体征地范围以征地地形图红线圈定和坐标标定的位置为准。

二、征收土地目的：为实施立新城市更新项目学校配建工程开发建设。

三、征收土地的权属、面积和用途：

被征地集体经济组织	面积（公顷）	拟开发用途
东城街道立新股份经济联合社	0.0185	学校
东城街道立新洋杞坑股份经济合作社	0.5989	
东城街道立新洋田沥股份经济合作社	0.2229	
合计	0.8403	

四、开展土地现状调查的安排：自本公告发布之日起，我市将组织有关征地机构和测量单位，进入拟征地现场，对土地的权属、地类、面积以及农村村民住宅、其他地上附着物和青苗等的权属、种类、数量等的土地现状进行调查，请各相关单位和个人相互知照，并予以配合。

五、公告期限：自本公告张贴之日起10个工作日。

六、注意事项：自本公告发布之日起，除正常农业生产外，任何单位和个人不得在拟征地范围内抢栽抢建；违反规定抢栽抢建的，征地时一律不予补偿。

特此公告。


附件：征地范围红线图

公开方式：主动公开



2544.700~ 38475.500	2544.700~ 38476.000	2544.700~ 38476.500
2544.200~ 38475.500	2544.200~ 38476.000	2544.200~ 38476.500
2543.700~ 38475.500	2543.700~ 38476.000	2543.700~ 38476.500

征地范围红线图1
2544.200-38476.000

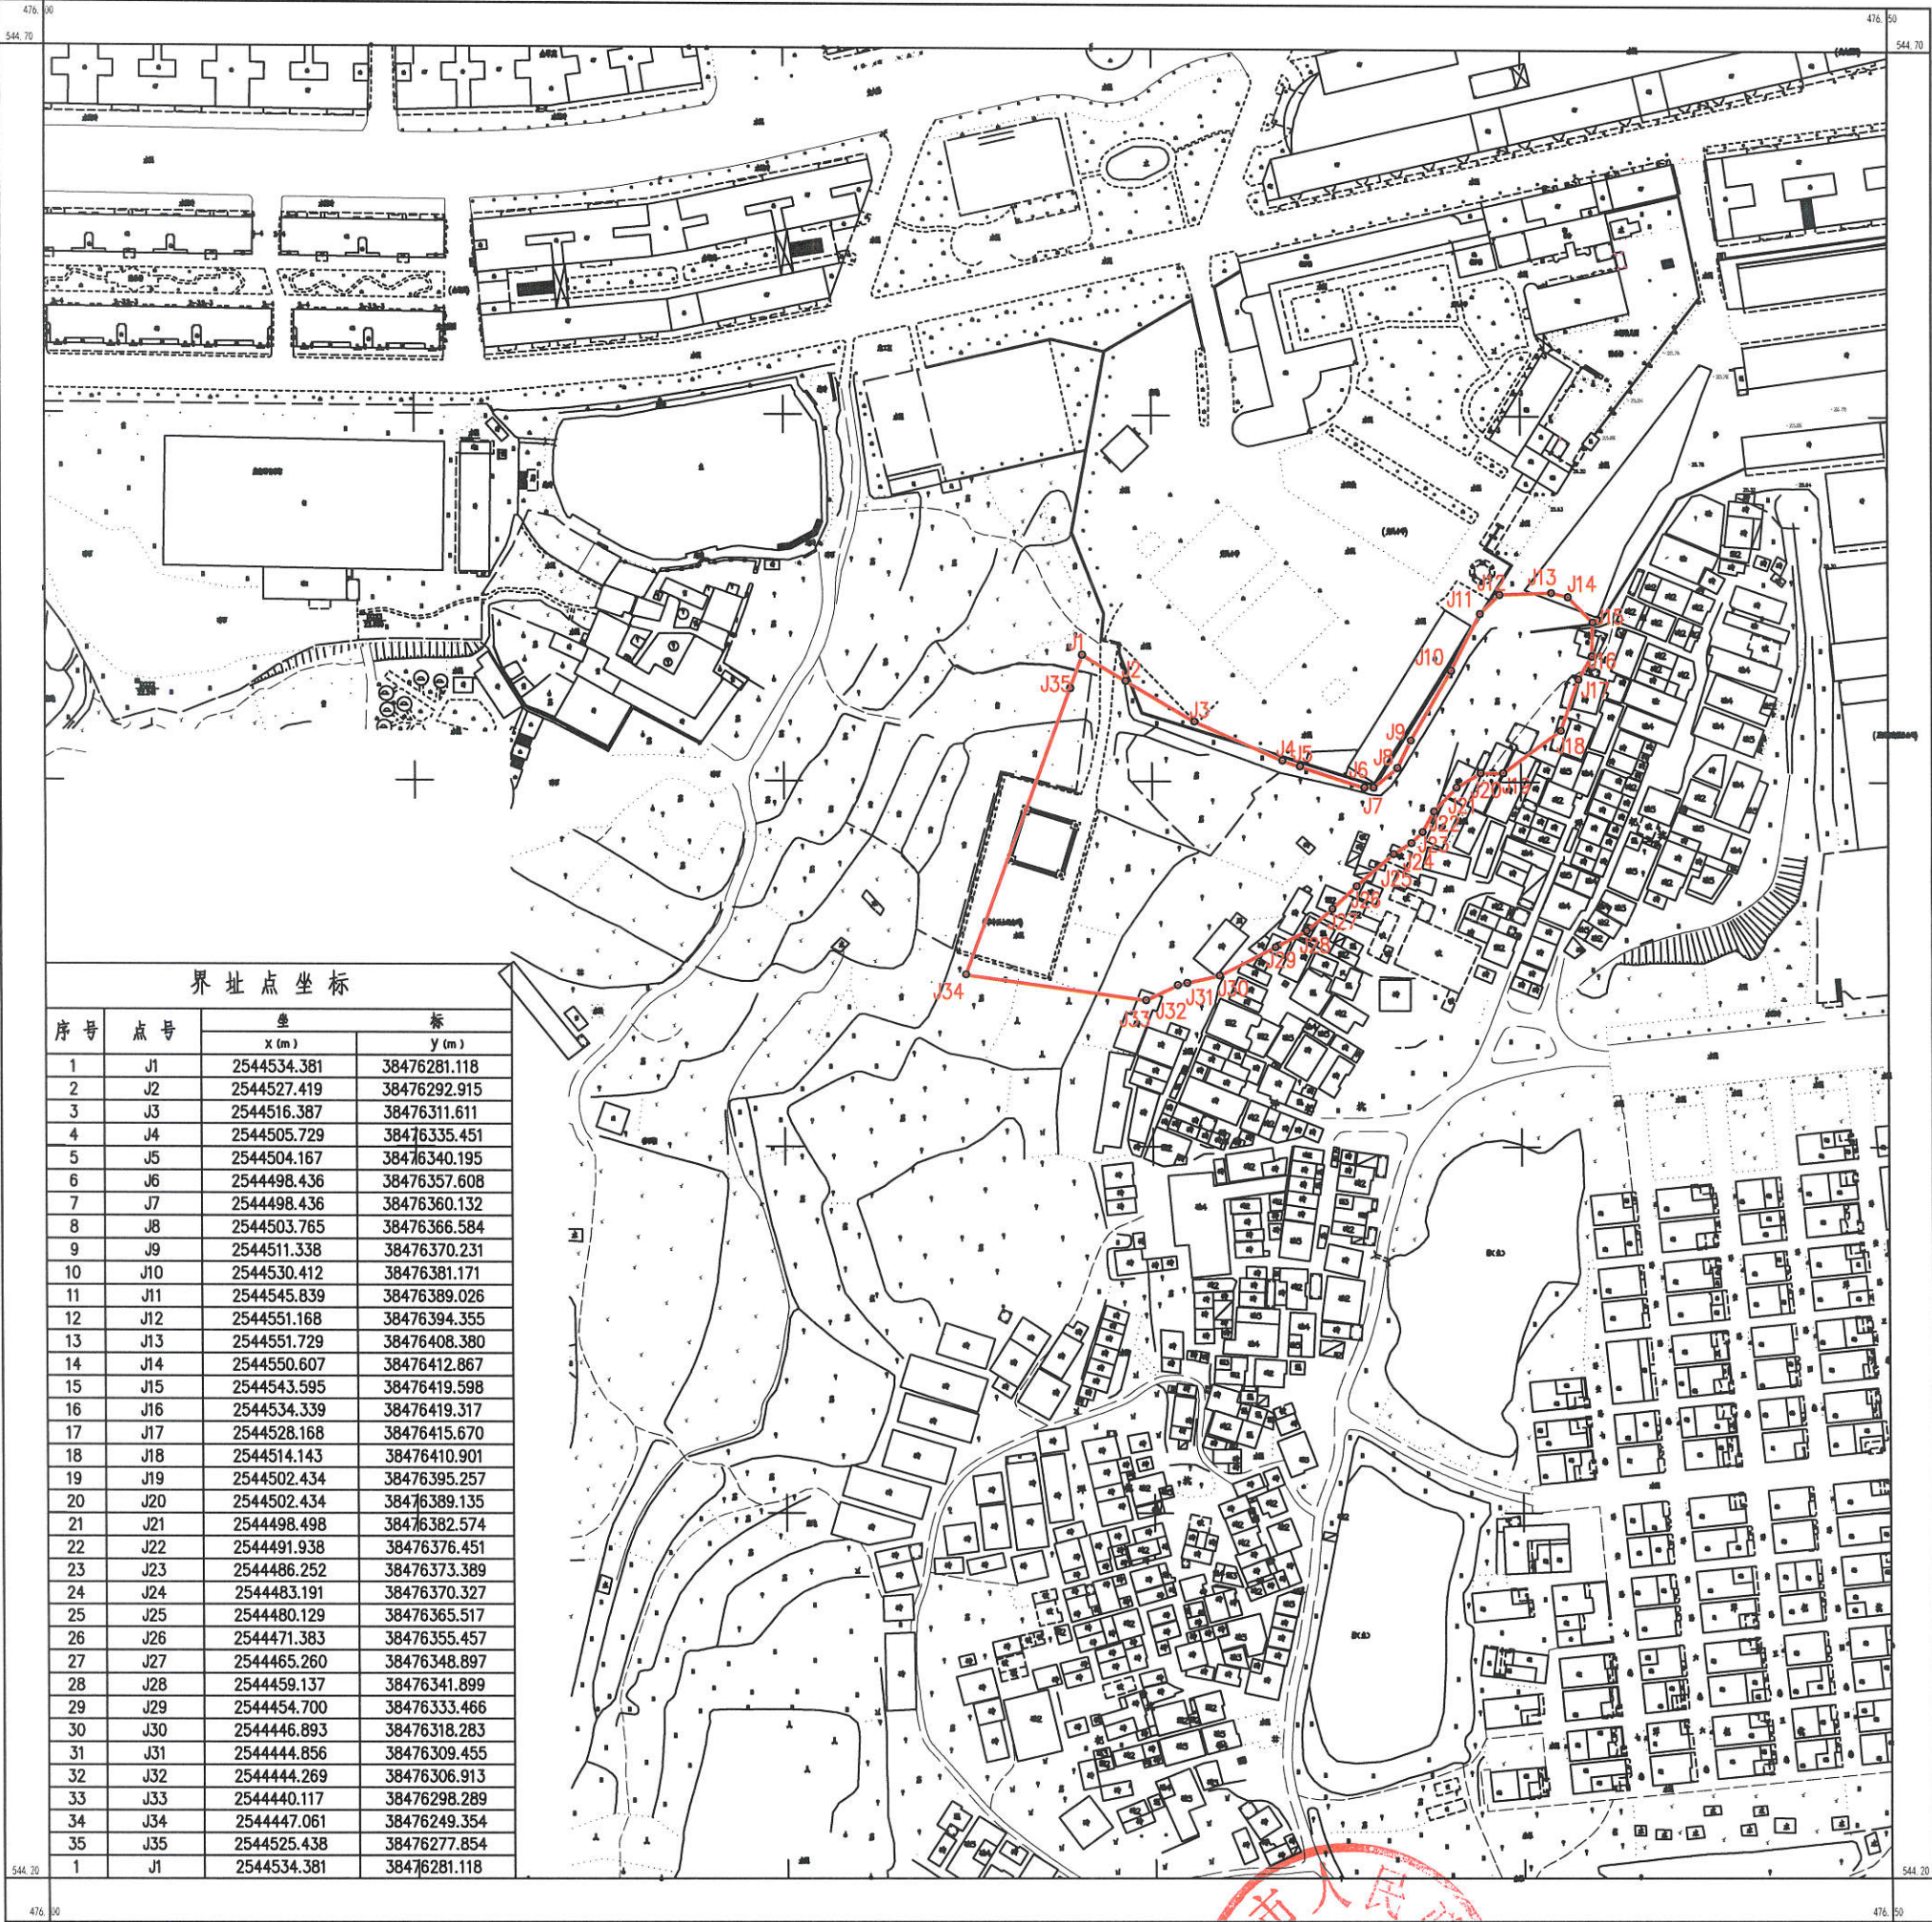

界址点坐标

序号	点号	坐标	
		x (m)	y (m)
1	J1	2544534.381	38476281.118
2	J2	2544527.419	38476292.915
3	J3	2544516.387	38476311.611
4	J4	2544505.729	38476335.451
5	J5	2544504.167	38476340.195
6	J6	2544498.436	38476357.608
7	J7	2544498.436	38476360.132
8	J8	2544503.765	38476366.584
9	J9	2544511.338	38476370.231
10	J10	2544530.412	38476381.171
11	J11	2544545.839	38476389.026
12	J12	2544551.168	38476394.355
13	J13	2544551.729	38476408.380
14	J14	2544550.607	38476412.867
15	J15	2544543.595	38476419.598
16	J16	2544534.339	38476419.317
17	J17	2544528.168	38476415.670
18	J18	2544514.143	38476410.901
19	J19	2544502.434	38476395.257
20	J20	2544502.434	38476389.135
21	J21	2544498.498	38476382.574
22	J22	2544491.938	38476376.451
23	J23	2544486.252	38476373.389
24	J24	2544483.191	38476370.327
25	J25	2544480.129	38476365.517
26	J26	2544471.383	38476355.457
27	J27	2544465.260	38476348.897
28	J28	2544459.137	38476341.899
29	J29	2544454.700	38476333.466
30	J30	2544446.893	38476318.283
31	J31	2544444.856	38476309.455
32	J32	2544444.269	38476306.913
33	J33	2544440.117	38476298.289
34	J34	2544447.061	38476249.354
35	J35	2544525.438	38476277.854
1	J1	2544534.381	38476281.118

东莞市旗丰置业有限公司

2000国家大地坐标系
1985国家高程基准
2017年版图式
2023年05月

1:1000



附注: 测量员: 李庆飞
绘图员: 陈志成
审核员: 唐永

