

东莞市人民政府土地征收预公告

(6)〔2024〕第3号

依据《中华人民共和国土地管理法》第四十五条、第四十七条的规定，为维护被征地农民的知情权，现发布《土地征收预公告》，并将有关内容和事项公告如下：

一、征收土地的位置和范围：位于东莞市厚街镇桥头股份经济联合社、东莞市厚街镇溪头股份经济联合社、东莞市厚街镇南五股份经济联合社，具体征地范围以征地地形图红线圈定和坐标标定的位置为准。

二、征收土地目的：实施南兴高端智能装备制造项目（二期）建设。

三、征收土地的权属、面积和用途：

被征地集体经济组织	面积（公顷）	拟开发用途
东莞市厚街镇桥头股份经济联合社	0.0611	工业用地
东莞市厚街镇溪头股份经济联合社	2.9863	
东莞市厚街镇南五股份经济联合社	0.3926	
合计	3.4400	-

四、开展土地现状调查的安排：自本公告发布之日起，我市将组织有关征地机构和测量单位，进入拟征地现场，对土地的权属、地类、面积以及农村村民住宅、其他地上附着物和青苗等的权属、种类、数量等的土地现状进行调查，请各相关单位和个人相互知照，并予以配合。

五、公告期限：自本公告张贴之日起10个工作日。

六、注意事项：自本公告发布之日起，除正常农业生产外，任何单位和个人不得在拟征地范围内抢栽抢建；违反规定抢栽抢建的，征地时一律不予补偿。


特此公告。

附件：征地范围红线图



公开方式：主动公开

东莞市厚街镇2024年度第五批次城镇建设用现状地形图
2533.000-38466.500
2533.000-38466.500

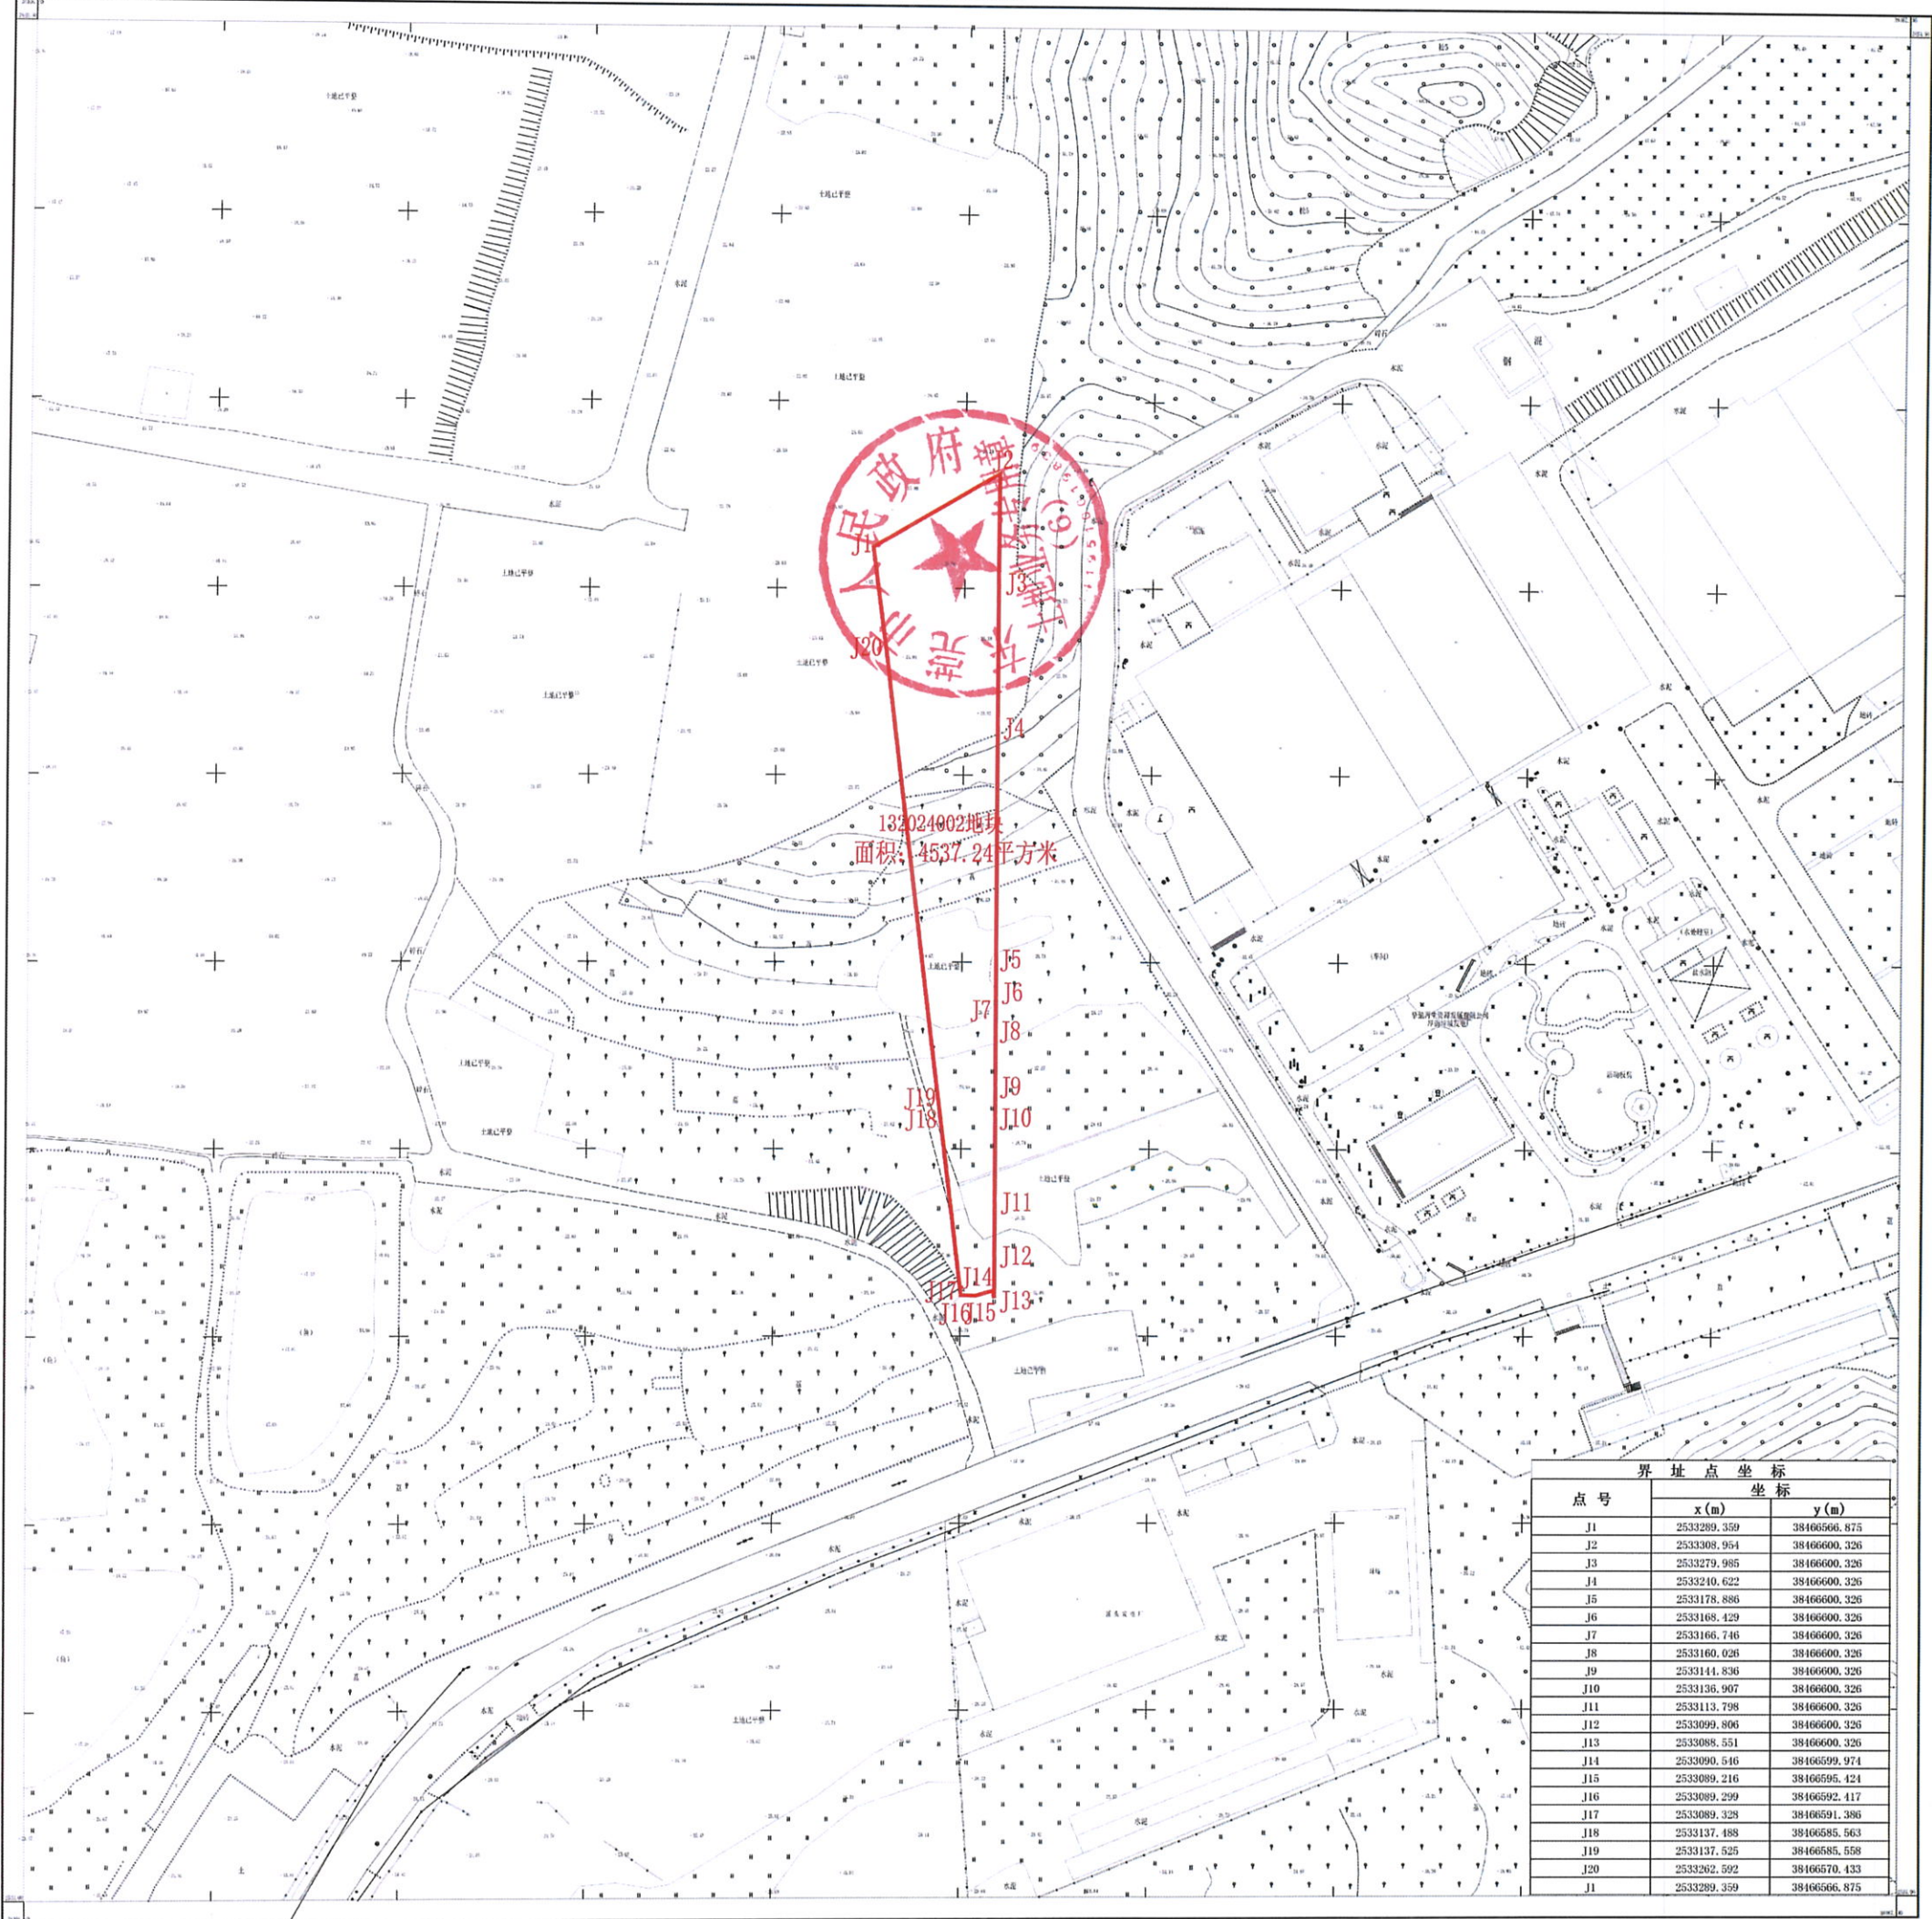


东莞市厚街镇2024年度第五批次城镇建设用现状地形图

2024年6月数字化测图
国家2000大地坐标系
1985国家高程基准,等高距为1米
1996年成图

1:500

测量员:黄伟宁
制图员:黄 磊
审核员:邱东锋

东莞市厚街镇2024年度第五批次城镇建设用地现状地形图
2532.750-38466.500
2532.750-38466.500

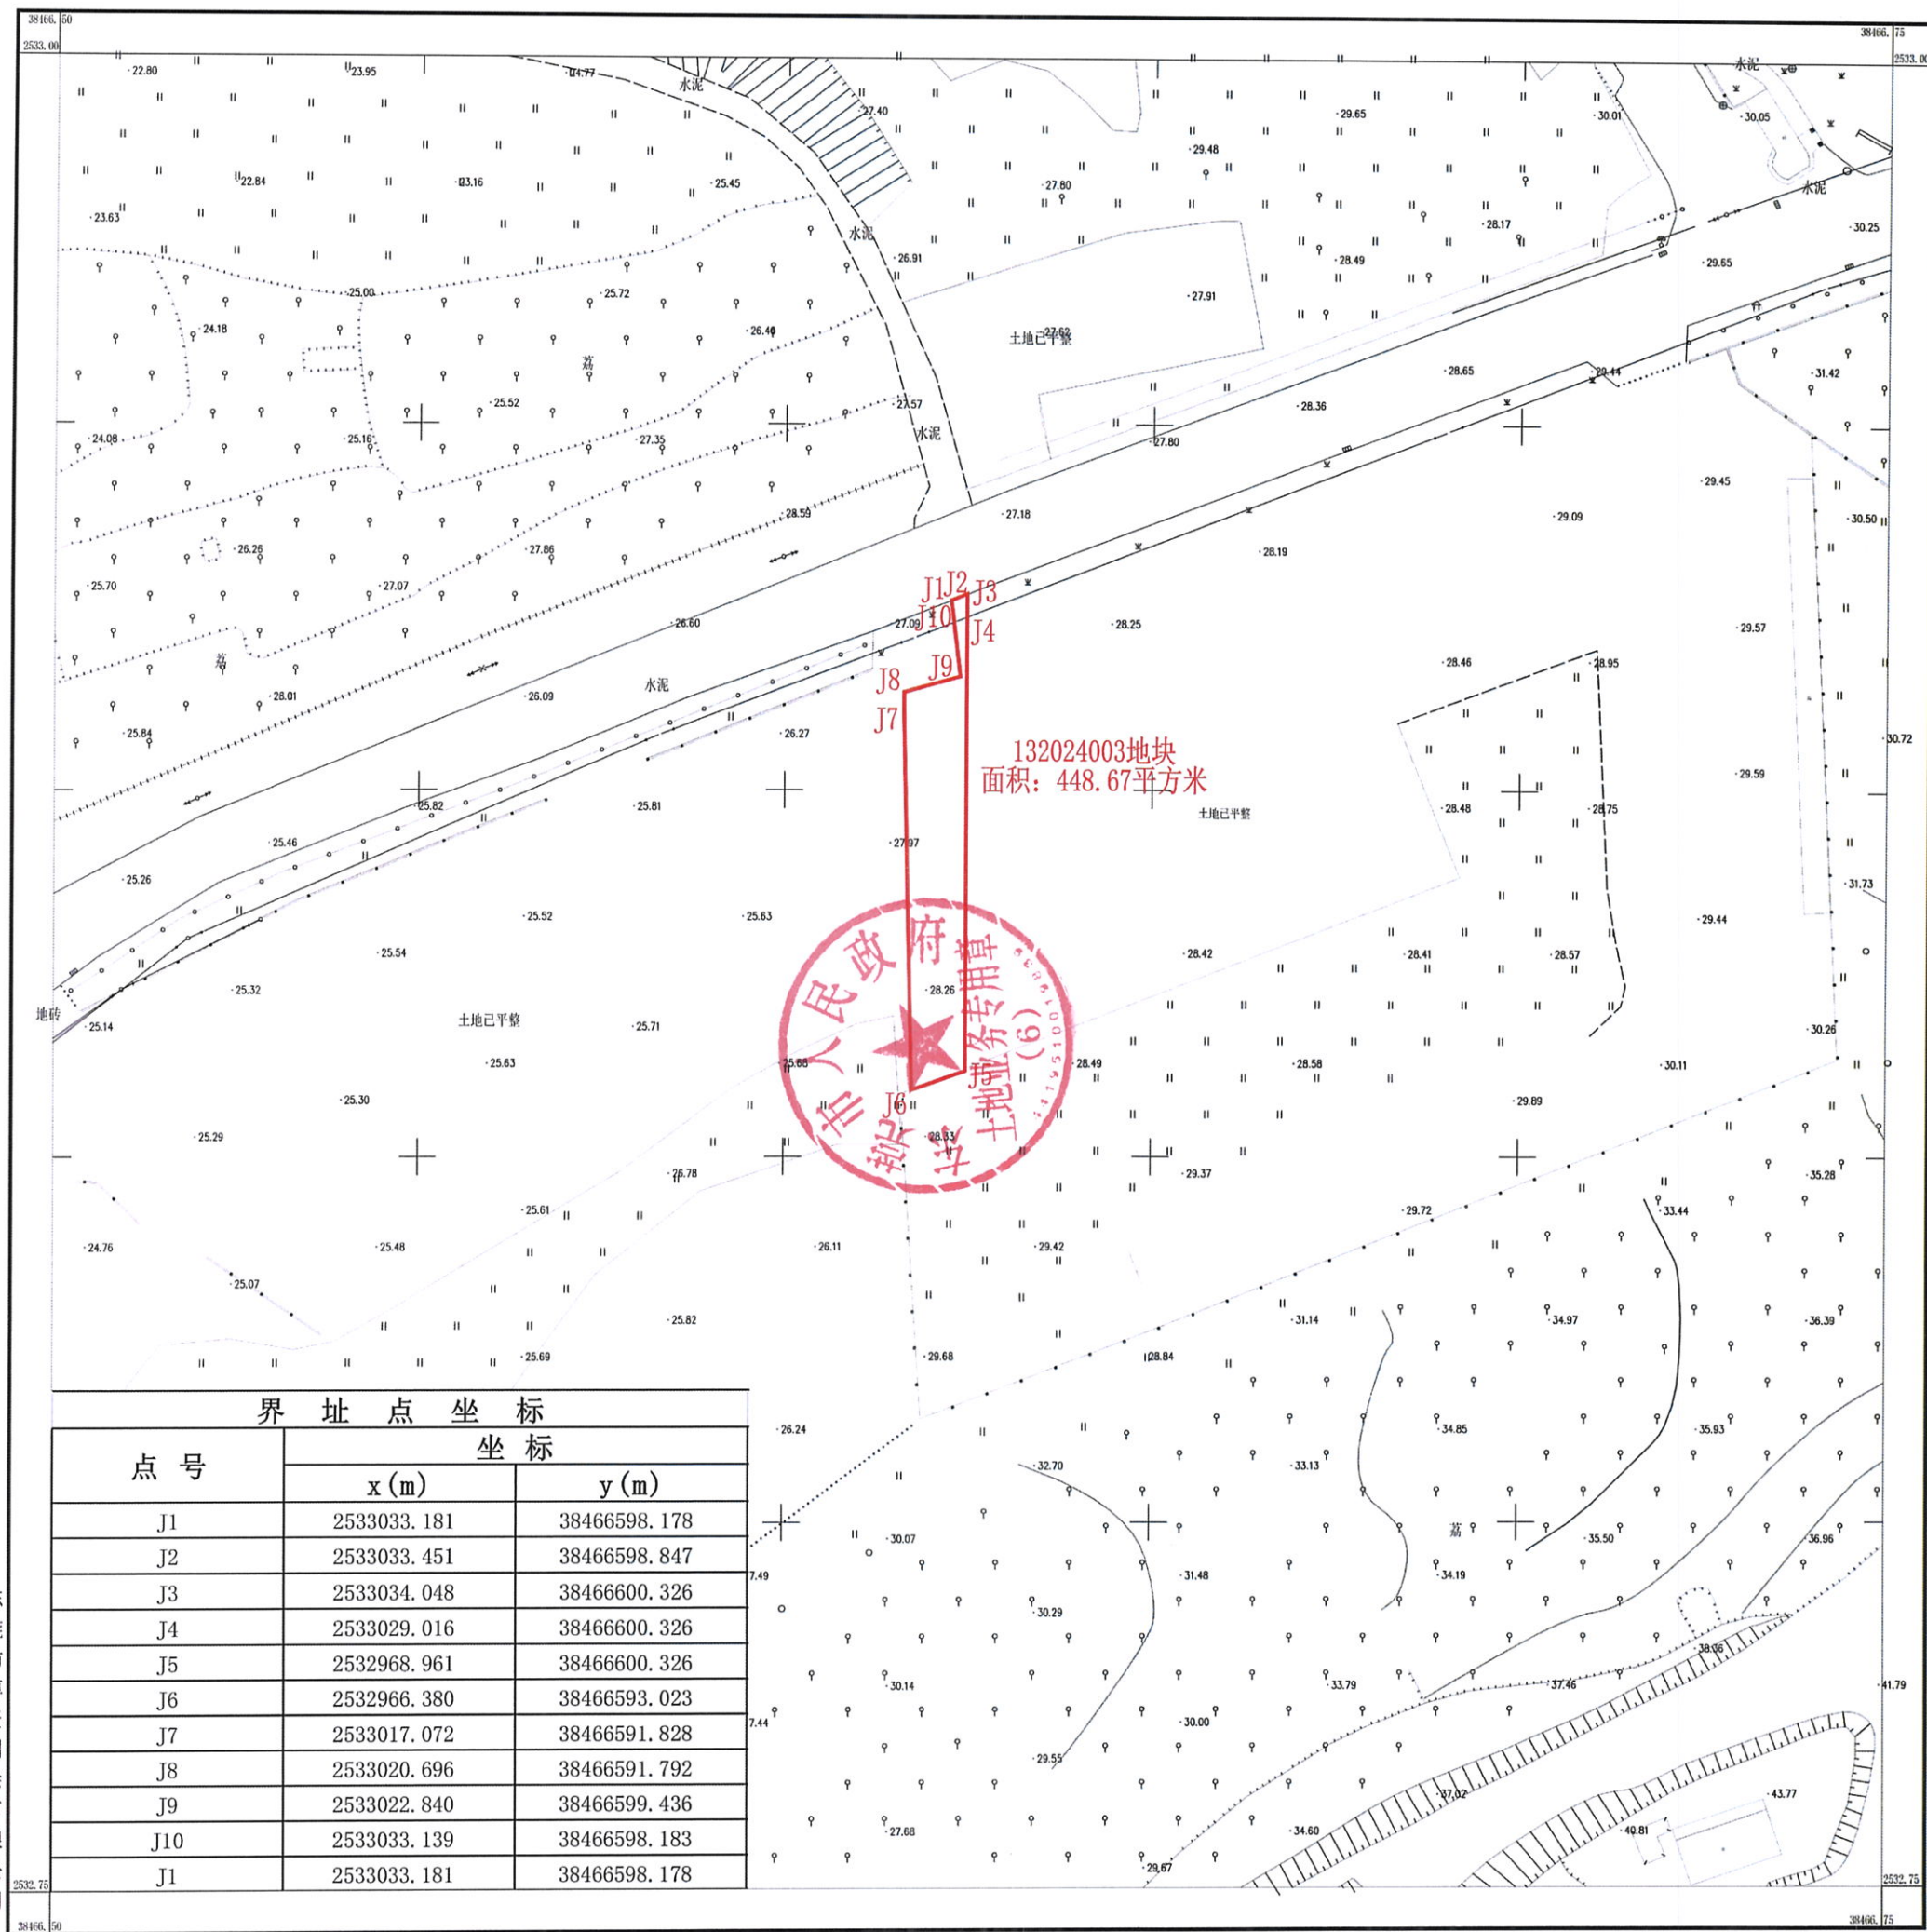


东莞市厚资测绘有限公司

2024年6月数字化测图。
国家2000大地坐标系。
1985国家高程基准,等高距为1米。
1996年版图式。

测量员:黄伟宁
制图员:黄 嘉
审核员:邱东峰

东莞市厚街镇2024年度第五批次城镇建设用地位现状地形图
2532.500-38466.250
2532.500-38466.250

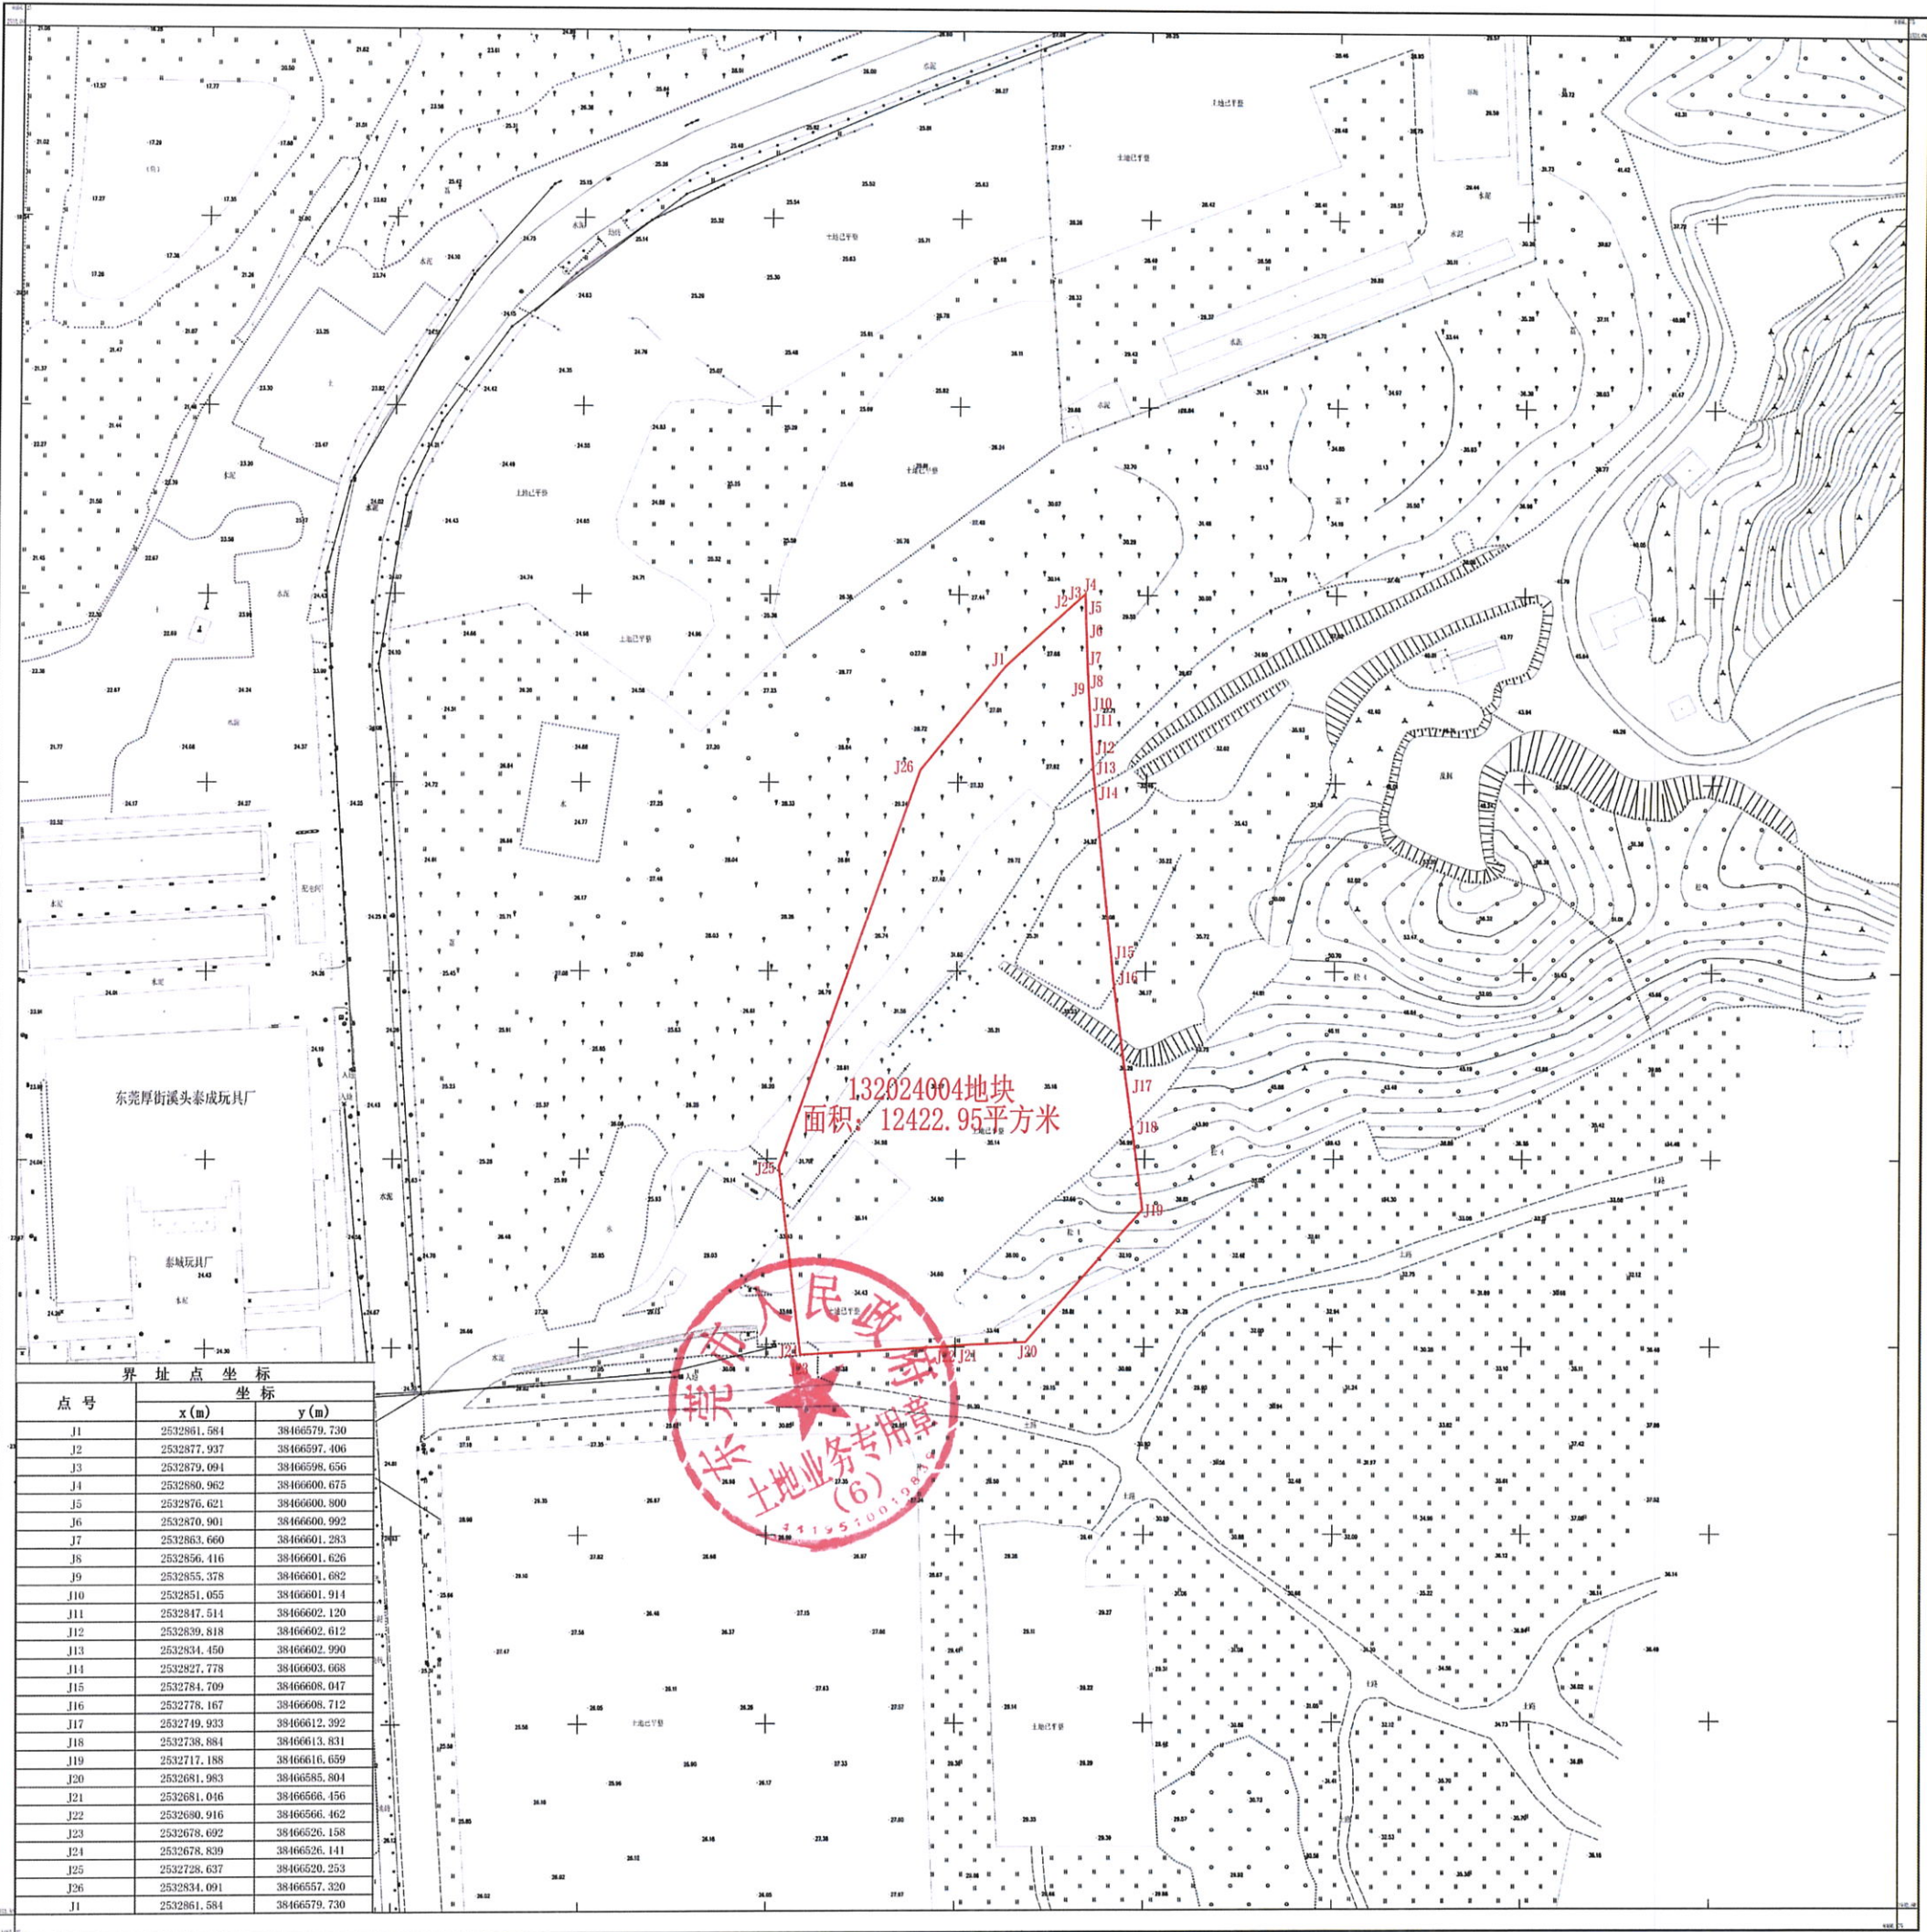

东莞市厚街镇2024年度第五批次城镇建设用地位现状地形图


2024年6月数字化测图。
国家2000大地坐标系。
1985国家高程基准，等高距为1米。
1996年版图式。

1:500

测量员:黄伟宁
制图员:黄 彦
审核员:邱东峰

东莞市厚街镇2024年度第五批次城镇建设用地位现状地形图

2532.250-38466.000
2532.250-39466.000

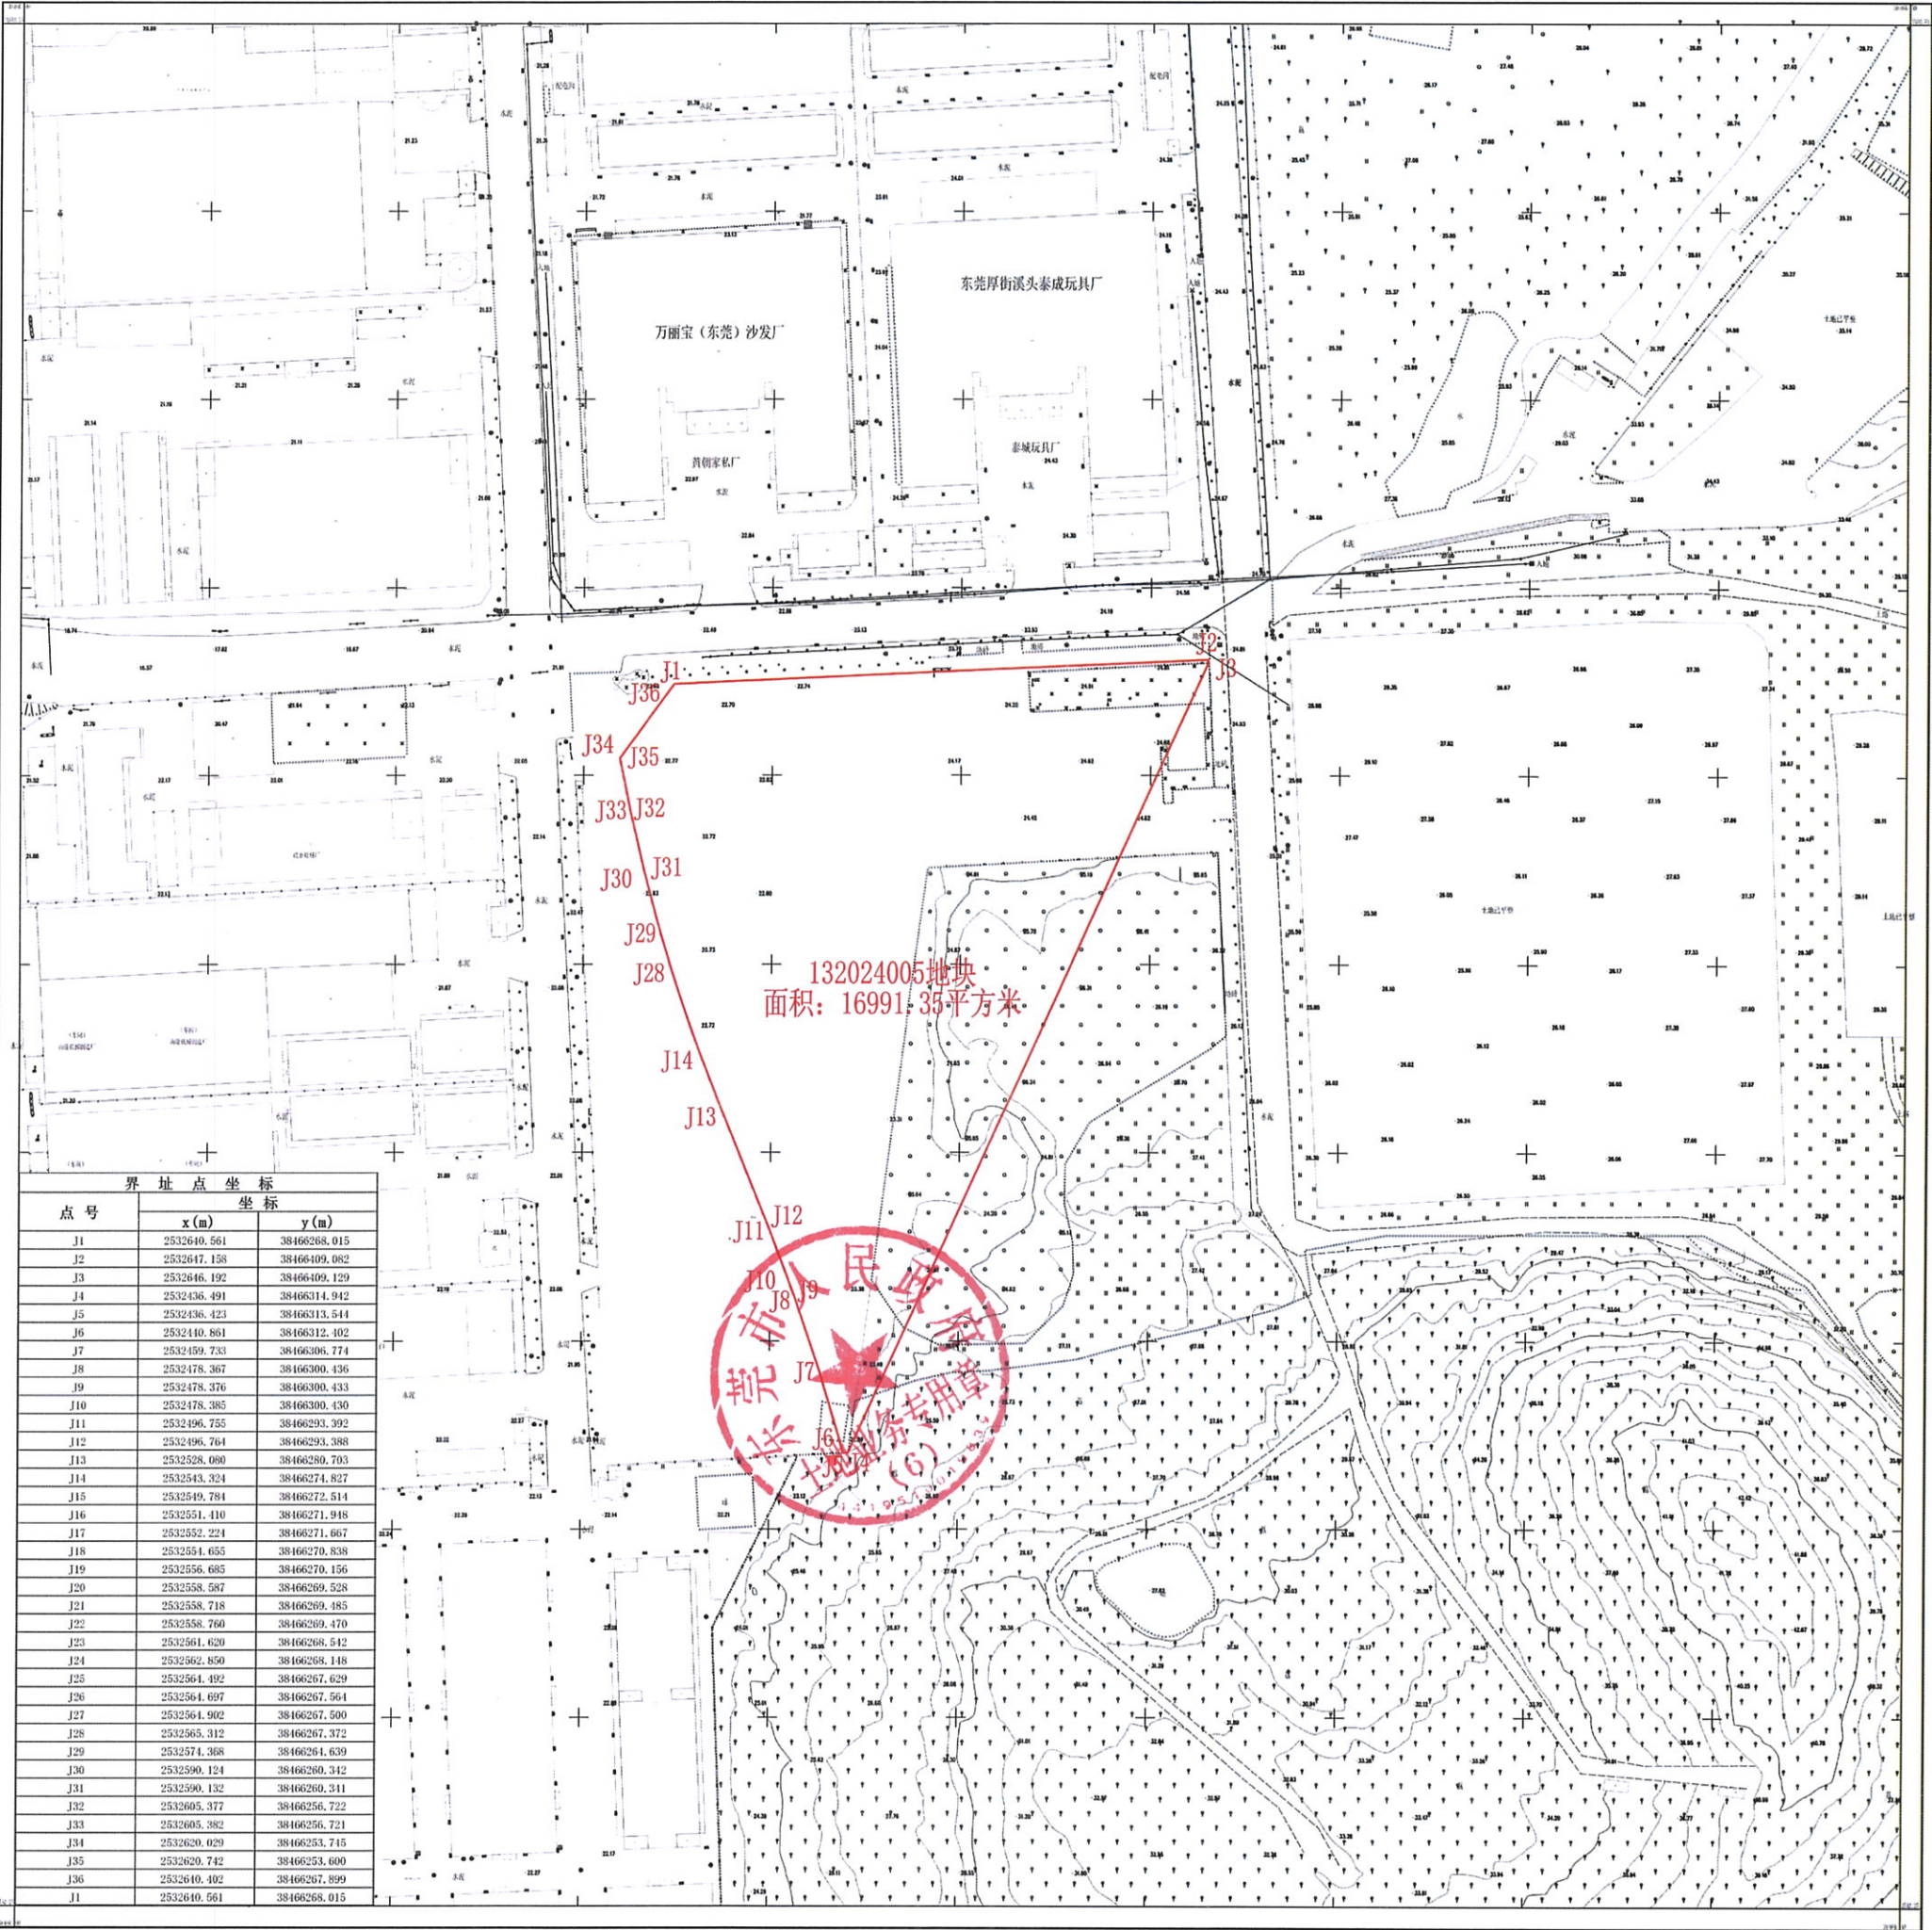

东莞市厚街镇2024年度第五批次城镇建设用地位现状地形图

2024年6月数字化测图。
国家2000大地坐标系。
1985国家高程基准,等高距为1米。
1990年版图式。

1:500

测量员:黄伟宁
制图员:黄伟宁
审核员:邱东锋