

东莞市人民政府土地征收预公告

(4)〔2023〕第9号

依据《中华人民共和国土地管理法》第四十五条、第四十七条的规定，为维护被征地农民的知情权，现发布《土地征收预公告》，并将有关内容和事项公告如下：

一、征收土地的位置和范围：位于东莞市麻涌镇漳澎股份经济联合社，具体征地范围以征地地形图红线圈定和坐标标定的位置为准。

二、征收土地目的：为缓解新沙南工业区及周边地区的用电压力，提高电网供电可靠性。

三、征收土地的权属、面积和用途：

被征地集体经济组织	面积（公顷）	拟开发用途
东莞市麻涌镇漳澎股份经济联合社	0.4806	供电用地
合计	0.4806	

四、开展土地现状调查的安排：自本预公告发布之日起，我市将组织有关征地机构和测量单位，进入拟征地现场，对土地的权属、地类、面积以及农村村民住宅、其他地上附着物和青苗等的权属、种类、数量等的土地现状进行调查，请各相关单位和个人相互知照，并予以配合。

五、公告期限：自本预公告张贴之日起10个工作日。

六、注意事项：自本预公告发布之日起，除正常农业生产外，任何单位和个人不得在拟征地范围内抢栽抢建；违反规定抢栽抢建的，征地时一律不予补偿。

特此公告。


附件：征地范围红线图



公开方式：主动公开

2542.728-38453.823	2542.728-38454.183	2542.728-38454.543
2542.508-38453.823		2542.508-38454.543
2542.288-38453.823	2542.288-38454.183	2542.288-38454.543

东莞市麻涌镇人民政府
2542.508-38454.183

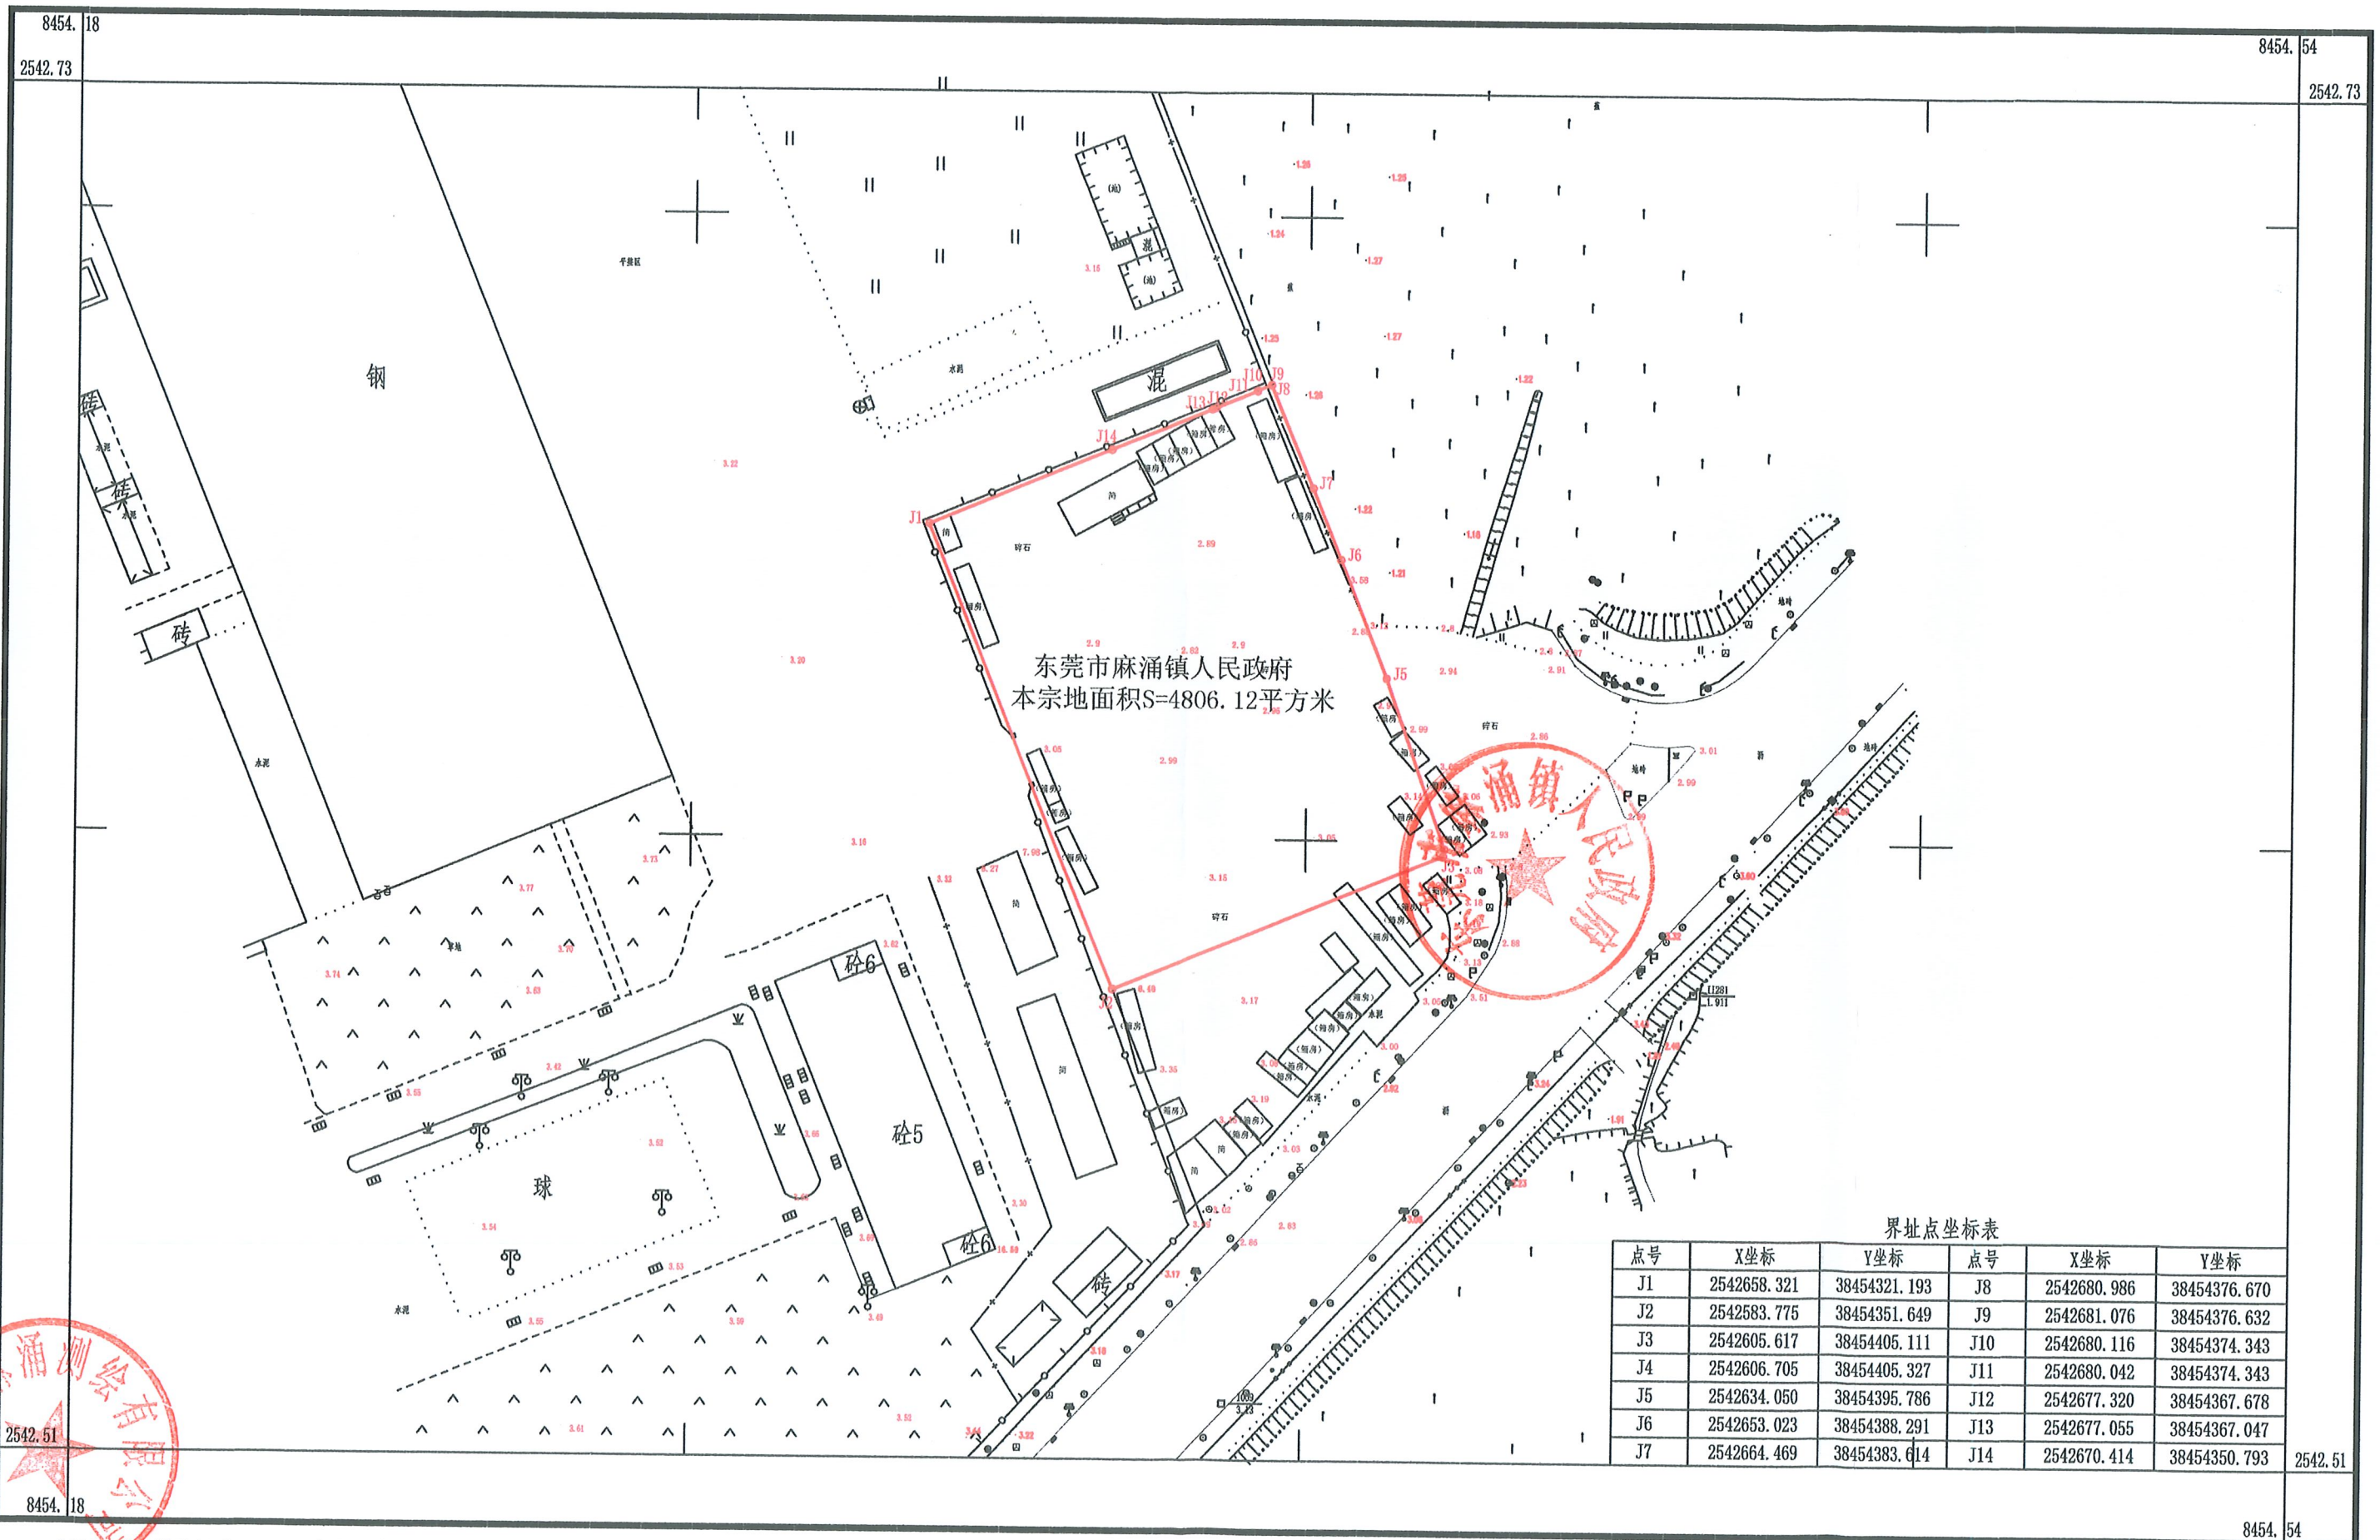

东莞市麻涌镇人民政府
本宗地面积S=4806.12平方米

界址点坐标表

点号	X坐标	Y坐标	点号	X坐标	Y坐标
J1	2542658.321	38454321.193	J8	2542680.986	38454376.670
J2	2542583.775	38454351.649	J9	2542681.076	38454376.632
J3	2542605.617	38454405.111	J10	2542680.116	38454374.343
J4	2542606.705	38454405.327	J11	2542680.042	38454374.343
J5	2542634.050	38454395.786	J12	2542677.320	38454367.678
J6	2542653.023	38454388.291	J13	2542677.055	38454367.047
J7	2542664.469	38454383.614	J14	2542670.414	38454350.793

东莞市麻涌测绘有限公司

2000国家大地坐标系, 1985国家高程基准, 选高距为0.5米
GB/T20257.1-2007国家基本比例尺地形图图式 第1部分:
1:500 1:1000 1:2000地形图图式
2023年08月测制。

1:1000

???

测量员: 袁中冠
制图员: 萧应年
审核员: 陈超毅

