

东莞市人民政府土地征收预公告

(4)〔2023〕第3号

依据《中华人民共和国土地管理法》第四十五条、第四十七条的规定，为维护被征地农民的知情权，现发布《土地征收预公告》，并将有关内容和事项公告如下：

一、征收土地的位置和范围：位于东莞市麻涌镇大步股份经济联合社、东莞市麻涌镇大步五片股份经济合作社，具体征地范围以征地地形图红线圈定和坐标标定的位置为准。

二、征收土地目的：为缓解麻涌 TOD 片区及周边地区的用电压力，提高电网供电可靠性。

三、征收土地的权属、面积和用途：

被征地集体经济组织	面积（公顷）	拟开发用途
东莞市麻涌镇大步股份经济联合社农民集体	0.3066	供电用地
东莞市麻涌镇大步五片股份经济合作社农民集体	0.1285	
合计	0.4351	

四、开展土地现状调查的安排：自本预公告发布之日起，我市将组织有关征地机构和测量单位，进入拟征地现场，对土地的权属、地类、面积以及农村村民住宅、其他地上附着物和青苗等的权属、种类、数量等的土地现状进行调查，请各相关单位和个人相互知照，并予以配合。

五、公告期限：自本预公告张贴之日起 10 个工作日。

六、注意事项：自本预公告发布之日起，除正常农业生产外，任何单位和个人不得在拟征地范围内抢栽抢建；违反规定抢栽抢建的，征地时一律不予补偿。

特此公告。


附件：征地范围红线图



公开方式：主动公开

2547.298-38456.319	2547.298-38456.679	2547.298-38457.039
2547.078-38456.319		2547.078-38457.039
2546.858-38456.319	2546.858-38456.679	2546.858-38457.039

东莞市麻涌镇人民政府
2547.078-38456.679

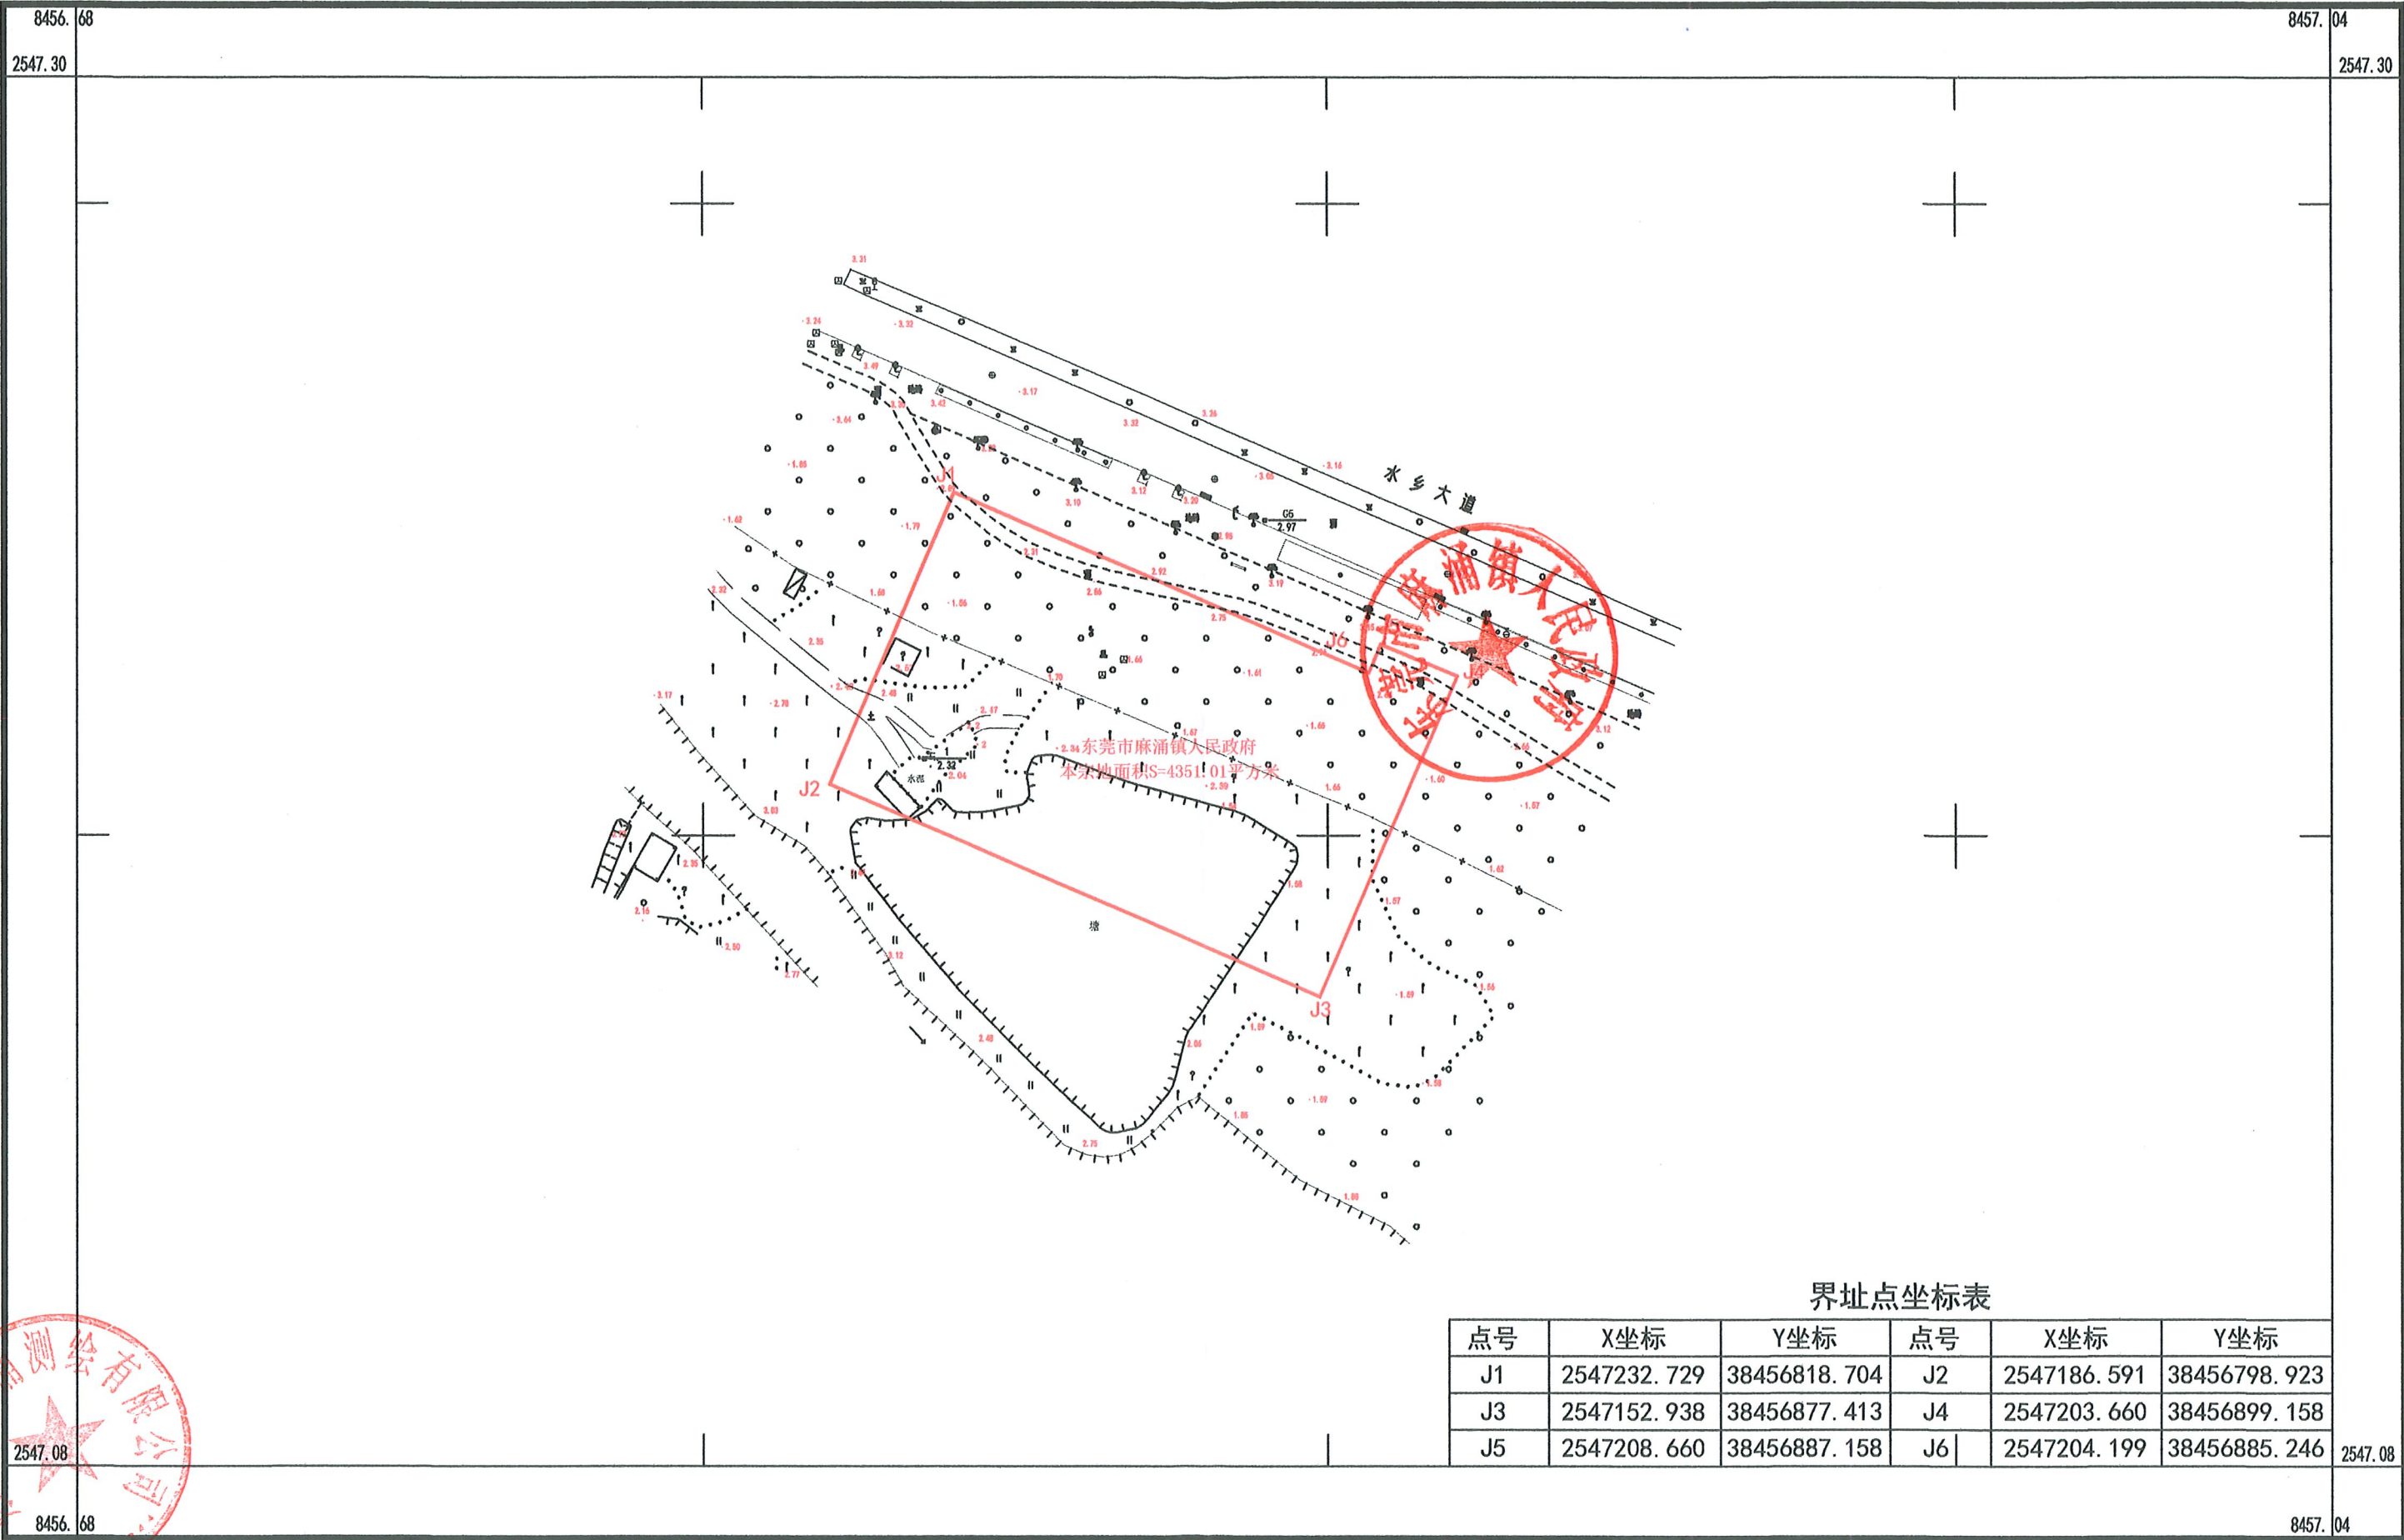

界址点坐标表

点号	X坐标	Y坐标	点号	X坐标	Y坐标
J1	2547232.729	38456818.704	J2	2547186.591	38456798.923
J3	2547152.938	38456877.413	J4	2547203.660	38456899.158
J5	2547208.660	38456887.158	J6	2547204.199	38456885.246

东莞市麻涌测绘有限公司

2000国家大地坐标系, 1985国家高程基准, 选高距为0.5米
GB/T20257.1-2007国家基本比例尺地形图图式 第1部分:
1:500 1:1000 1:2000地形图图式
2023年08月测制。

1:1000



附注:

测量员: 袁中冠
制图员: 萧应年
审核员: 陈超毅