

东莞市人民政府土地征收预公告

(16)〔2024〕第1号

依据《中华人民共和国土地管理法》第四十五条、第四十七条的规定，为维护被征地农民的知情权，现发布《土地征收预公告》，并将有关内容和事项公告如下：

一、征收土地的位置和范围：位于东莞市清溪镇渔樵围股份经济合作社，具体征地范围以征地地形图红线圈定和坐标标定的位置为准。

二、征收土地目的：为实施土地成片开发建设。

三、征收土地的权属、面积和用途：

被征地集体经济组织	面积（公顷）	拟开发用途
东莞市清溪镇渔樵围股份经济合作社	0.6565	工业用地
合计	0.6565	

四、开展土地现状调查的安排：自本公告发布之日起，我市将组织有关征地机构和测量单位，进入拟征地现场，对土地的权属、地类、面积以及农村村民住宅、其他地上附着物和青苗等的权属、种类、数量等的土地现状进行调查，请各相关单位和个人相互知照，并予以配合。

五、公告期限：自本公告张贴之日起10个工作日。

六、注意事项：自本公告发布之日起，除正常农业生产外，任何单位和个人不得在拟征地范围内抢栽抢建；违反规定抢栽抢建的，征地时一律不予补偿。

特此公告。

附件：征地范围红线图




公开方式：主动公开

2524.3-38516.5	2524.3-38517.3	2524.3-38518.1
2523.7-38516.5	2523.7-38517.3	2523.7-38518.1
2523.1-38516.5	2523.1-38517.3	2523.1-38518.1

东莞市清溪镇2024年度第一批城镇建设用地图勘测定界图
2523.71 - 38517.27

38517.27
2524.31

38518.07
2524.31

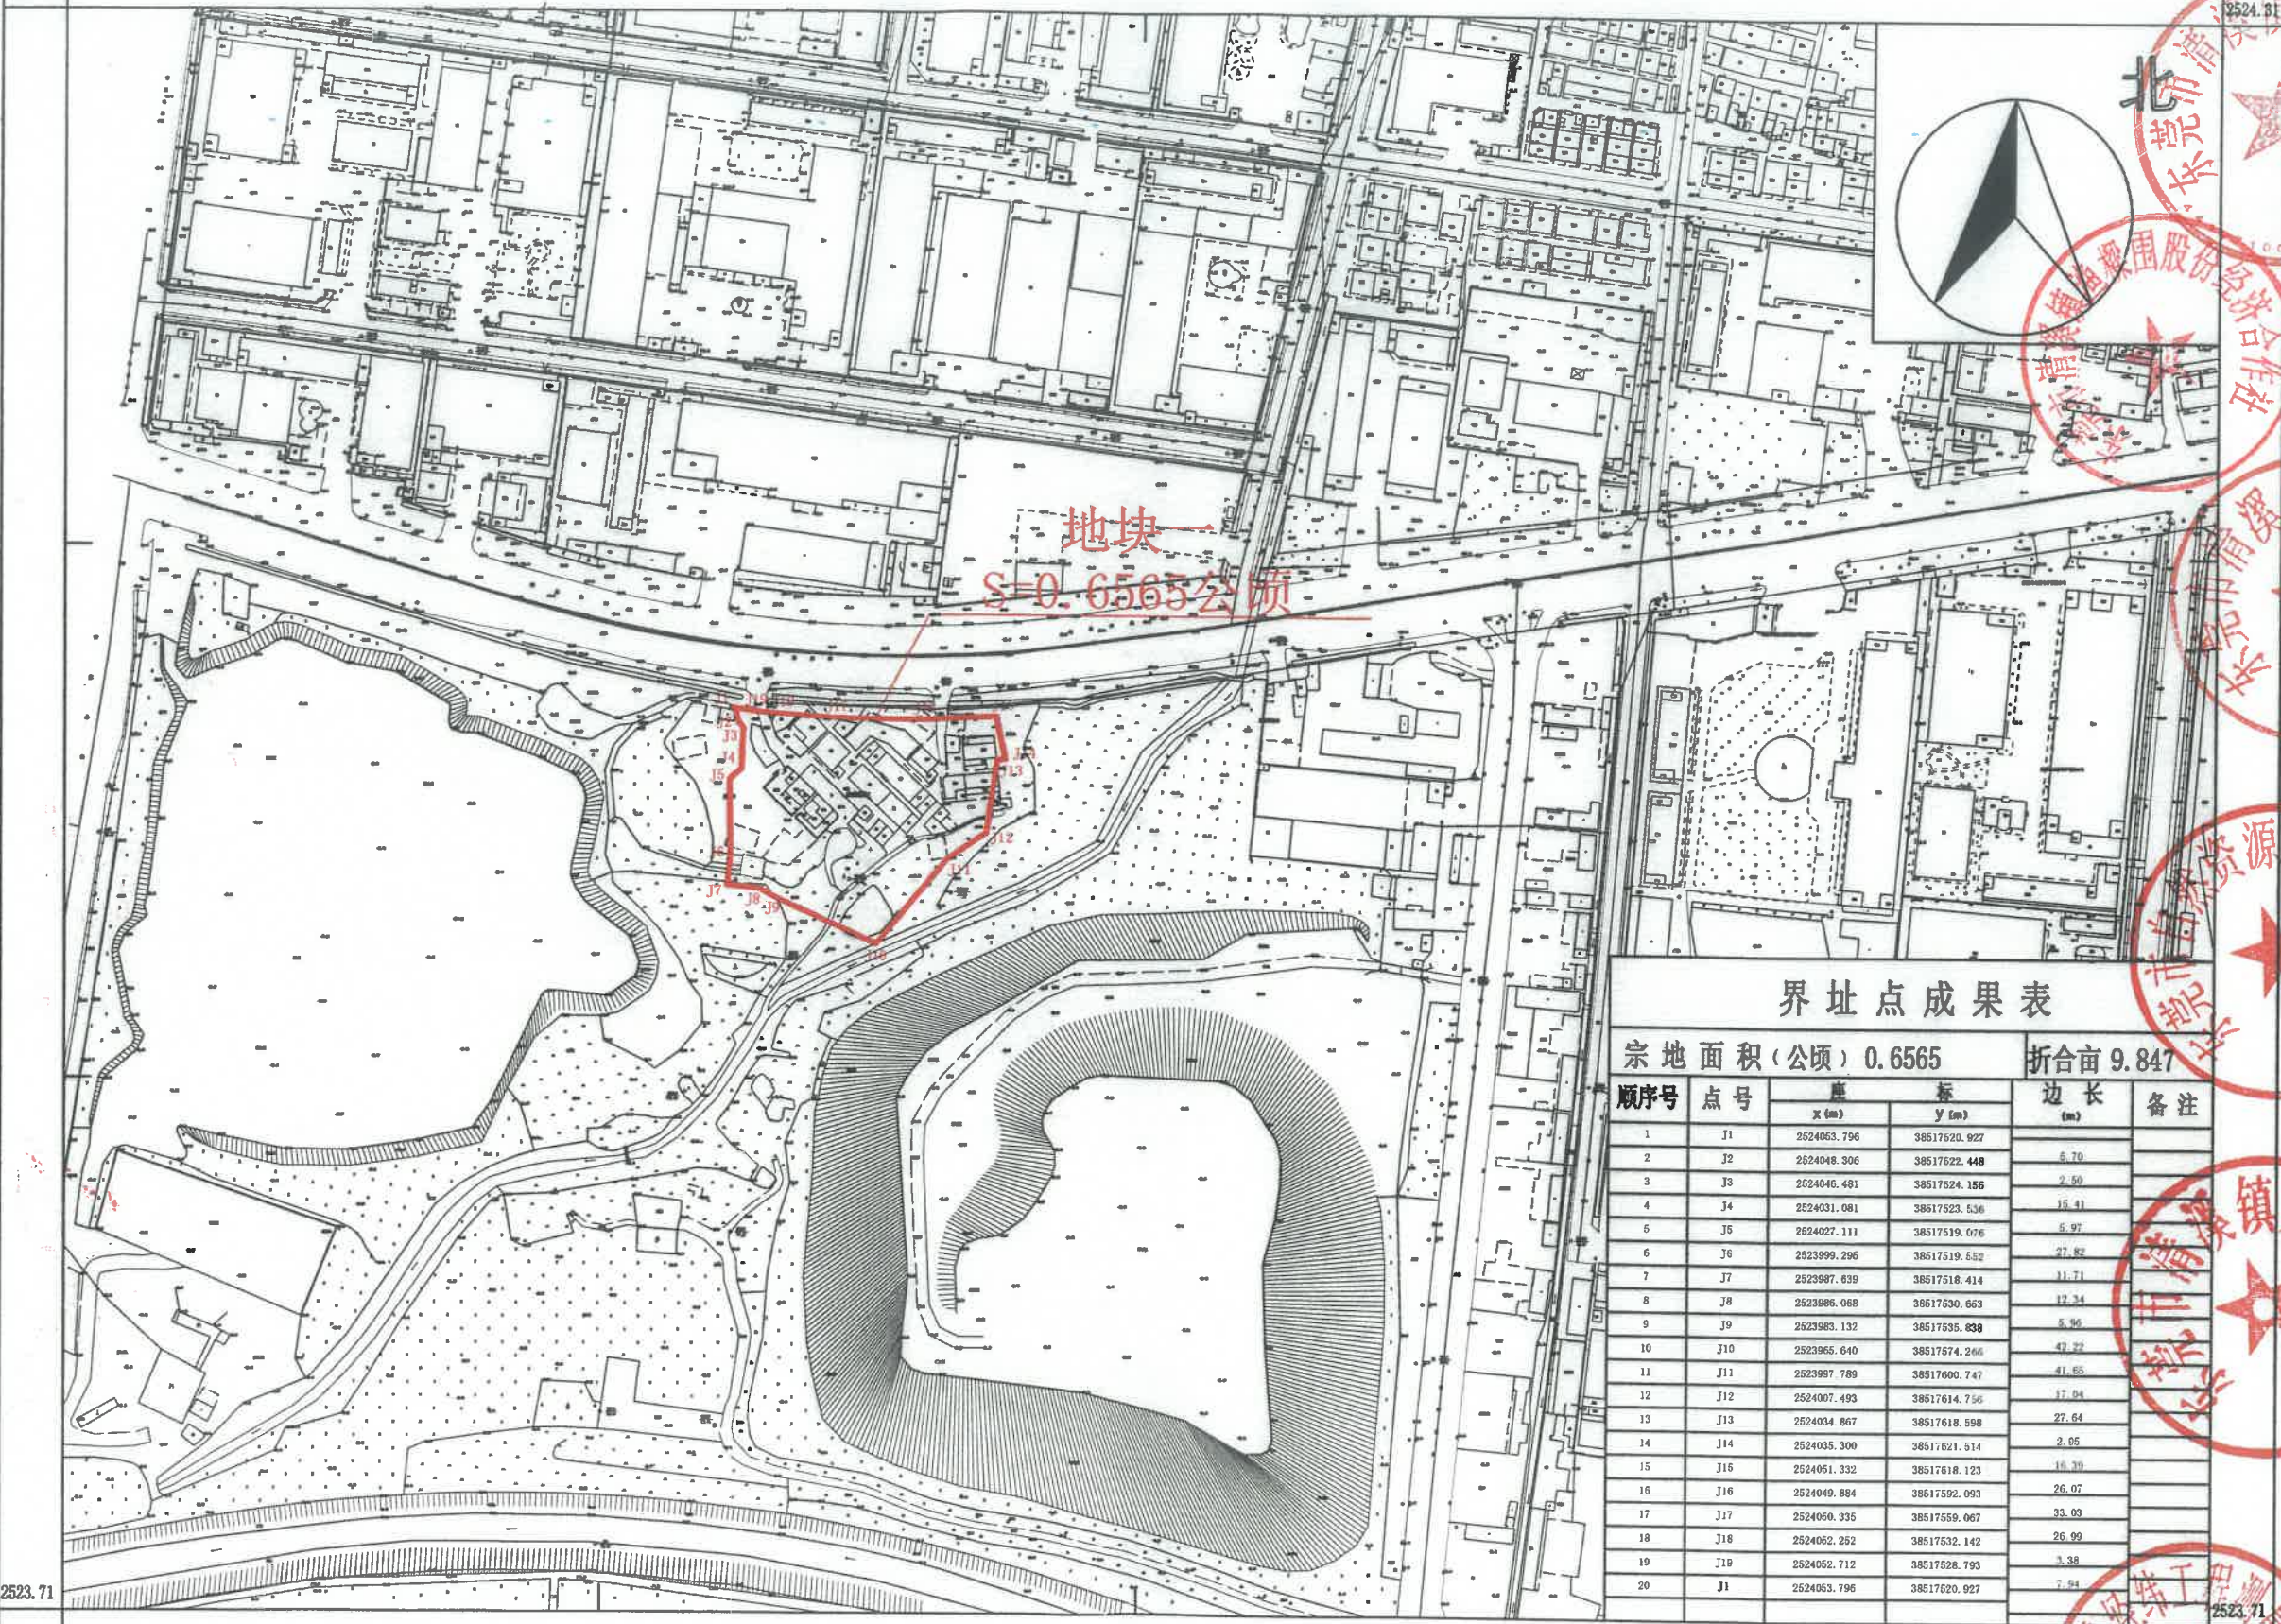

地块一
S=0.6565公顷

界址点成果表

宗地面积(公顷) 0.6565				折合亩 9.847	
顺序号	点号	座 标	边 长	备 注	
		X(m)	Y(m)		
1	J1	2524063.796	38517620.927	6.70	
2	J2	2524048.306	38517622.448	2.59	
3	J3	2524046.481	38517624.156	15.41	
4	J4	2524031.081	38517523.536	5.97	
5	J5	2524027.111	38517519.076	27.82	
6	J6	2523999.296	38517519.652	11.71	
7	J7	2523987.639	38517518.414	12.34	
8	J8	2523986.068	38517530.663	5.96	
9	J9	2523983.132	38517535.838	42.22	
10	J10	2523965.640	38517574.266	41.65	
11	J11	2523957.789	38517600.747	17.84	
12	J12	2524007.493	38517614.756	27.64	
13	J13	2524034.867	38517618.598	2.95	
14	J14	2524035.300	38517621.514	16.39	
15	J15	2524051.332	38517618.123	26.07	
16	J16	2524049.884	38517592.093	33.03	
17	J17	2524050.335	38517559.067	26.99	
18	J18	2524052.252	38517532.142	3.38	
19	J19	2524052.712	38517528.793	7.84	
20	J1	2524053.796	38517620.927		

东莞市清溪经纬工程测量有限公司

2523.71

38517.27

2000国家大地坐标系。
1985国家高程基准,等高距为2.0米。
GB/T 20257.1-2017国家基本比例尺地图图式 第1部分:1:500 1:1000 1:2000地形图图式。
2023年11月测制。

1:2000



测量员:温彬
制图员:张家杰
审核员:朱勇