

东莞市人民政府土地征收预公告

(14)〔2023〕第17号

依据《中华人民共和国土地管理法》第四十五条、第四十七条的规定，为维护被征地农民的知情权，现发布《土地征收预公告》，并将有关内容和事项公告如下：

一、征收土地的位置和范围：位于东莞市寮步镇西溪股份经济联合社，具体征地范围以征地地形图红线圈定和坐标标定的位置为准。

二、征收土地目的：为实施大圳埔变电站及道路项目工程。

三、征收土地的权属、面积和用途：

被征地集体经济组织	面积（公顷）	拟开发用途
寮步镇西溪股份经济联合社	0.8281	公用设施用地、道路用地
合计	0.8281	

四、开展土地现状调查的安排：自本公告发布之日起，我市将组织有关征地机构和测量单位，进入拟征地现场，对土地的权属、地类、面积以及农村村民住宅、其他地上附着物和青苗等的权属、种类、数量等的土地现状进行调查，请各相关单位和个人相互知照，并予以配合。

五、公告期限：自本启动公告张贴之日起10个工作日。

六、注意事项：自本启动公告发布之日起，除正常农业生产外，任何单位和个人不得在拟征地范围内抢栽抢建；违反规定抢栽抢建的，征地时一律不予补偿。


特此公告。

附件：征地范围红线图



公开方式：主动公开

征地范围红线图（地块一）

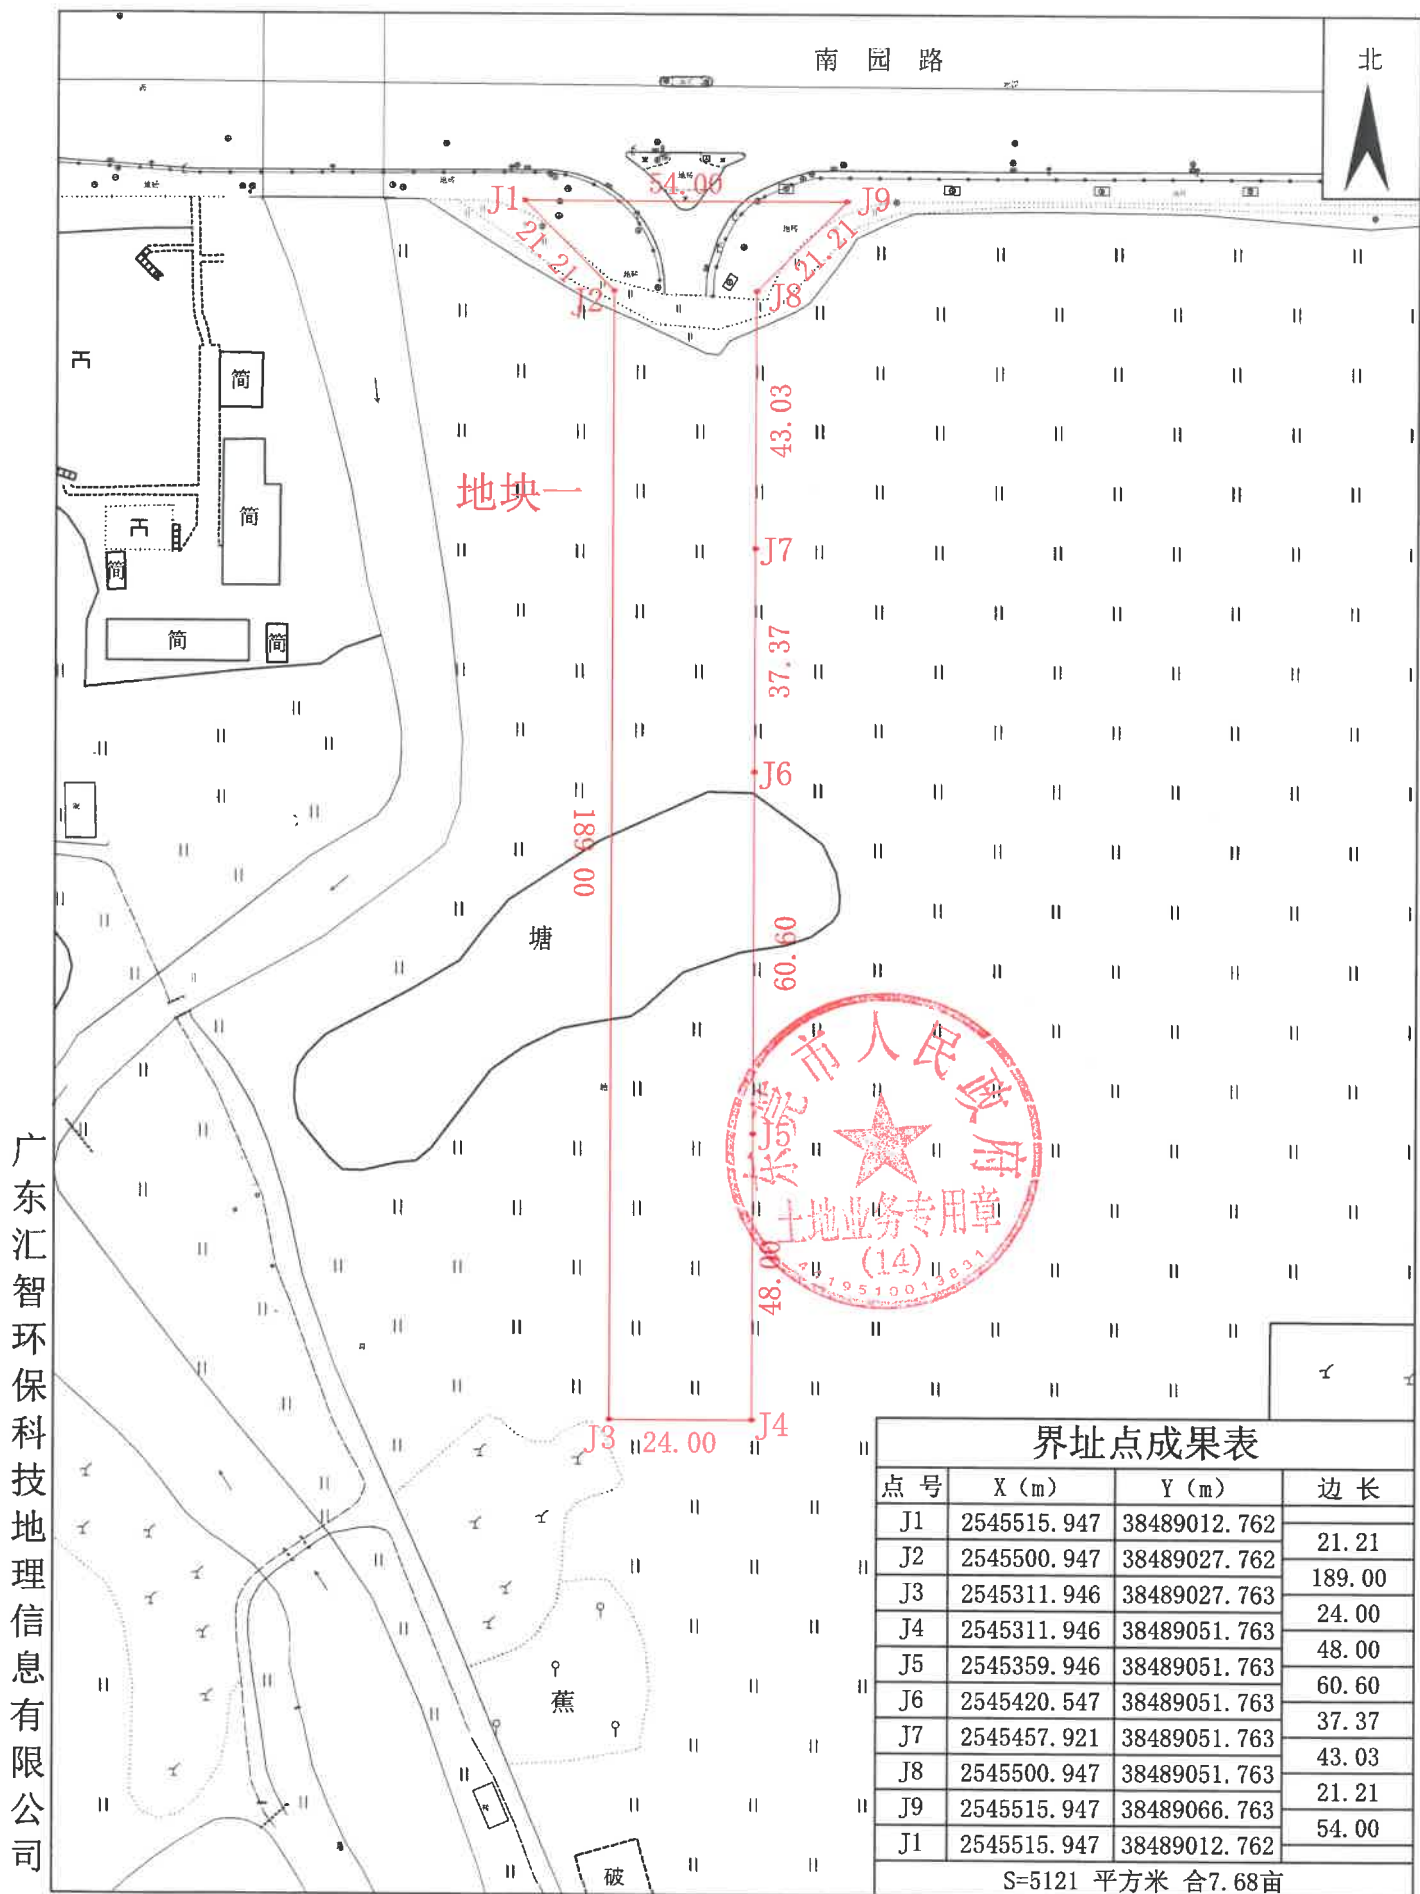

广东汇智环保科技有限公司

2000国家大地坐标系
2023年11月制图


1:1200

绘图员：谢福全
检查员：董华健

界址点成果表

点号	X (m)	Y (m)	边长
J1	2545515.947	38489012.762	21.21
J2	2545500.947	38489027.762	189.00
J3	2545311.946	38489027.763	24.00
J4	2545311.946	38489051.763	48.00
J5	2545359.946	38489051.763	60.60
J6	2545420.547	38489051.763	37.37
J7	2545457.921	38489051.763	43.03
J8	2545500.947	38489051.763	21.21
J9	2545515.947	38489066.763	54.00
J1	2545515.947	38489012.762	
S=5121 平方米 合7.68亩			

征地范围红线图（地块二）

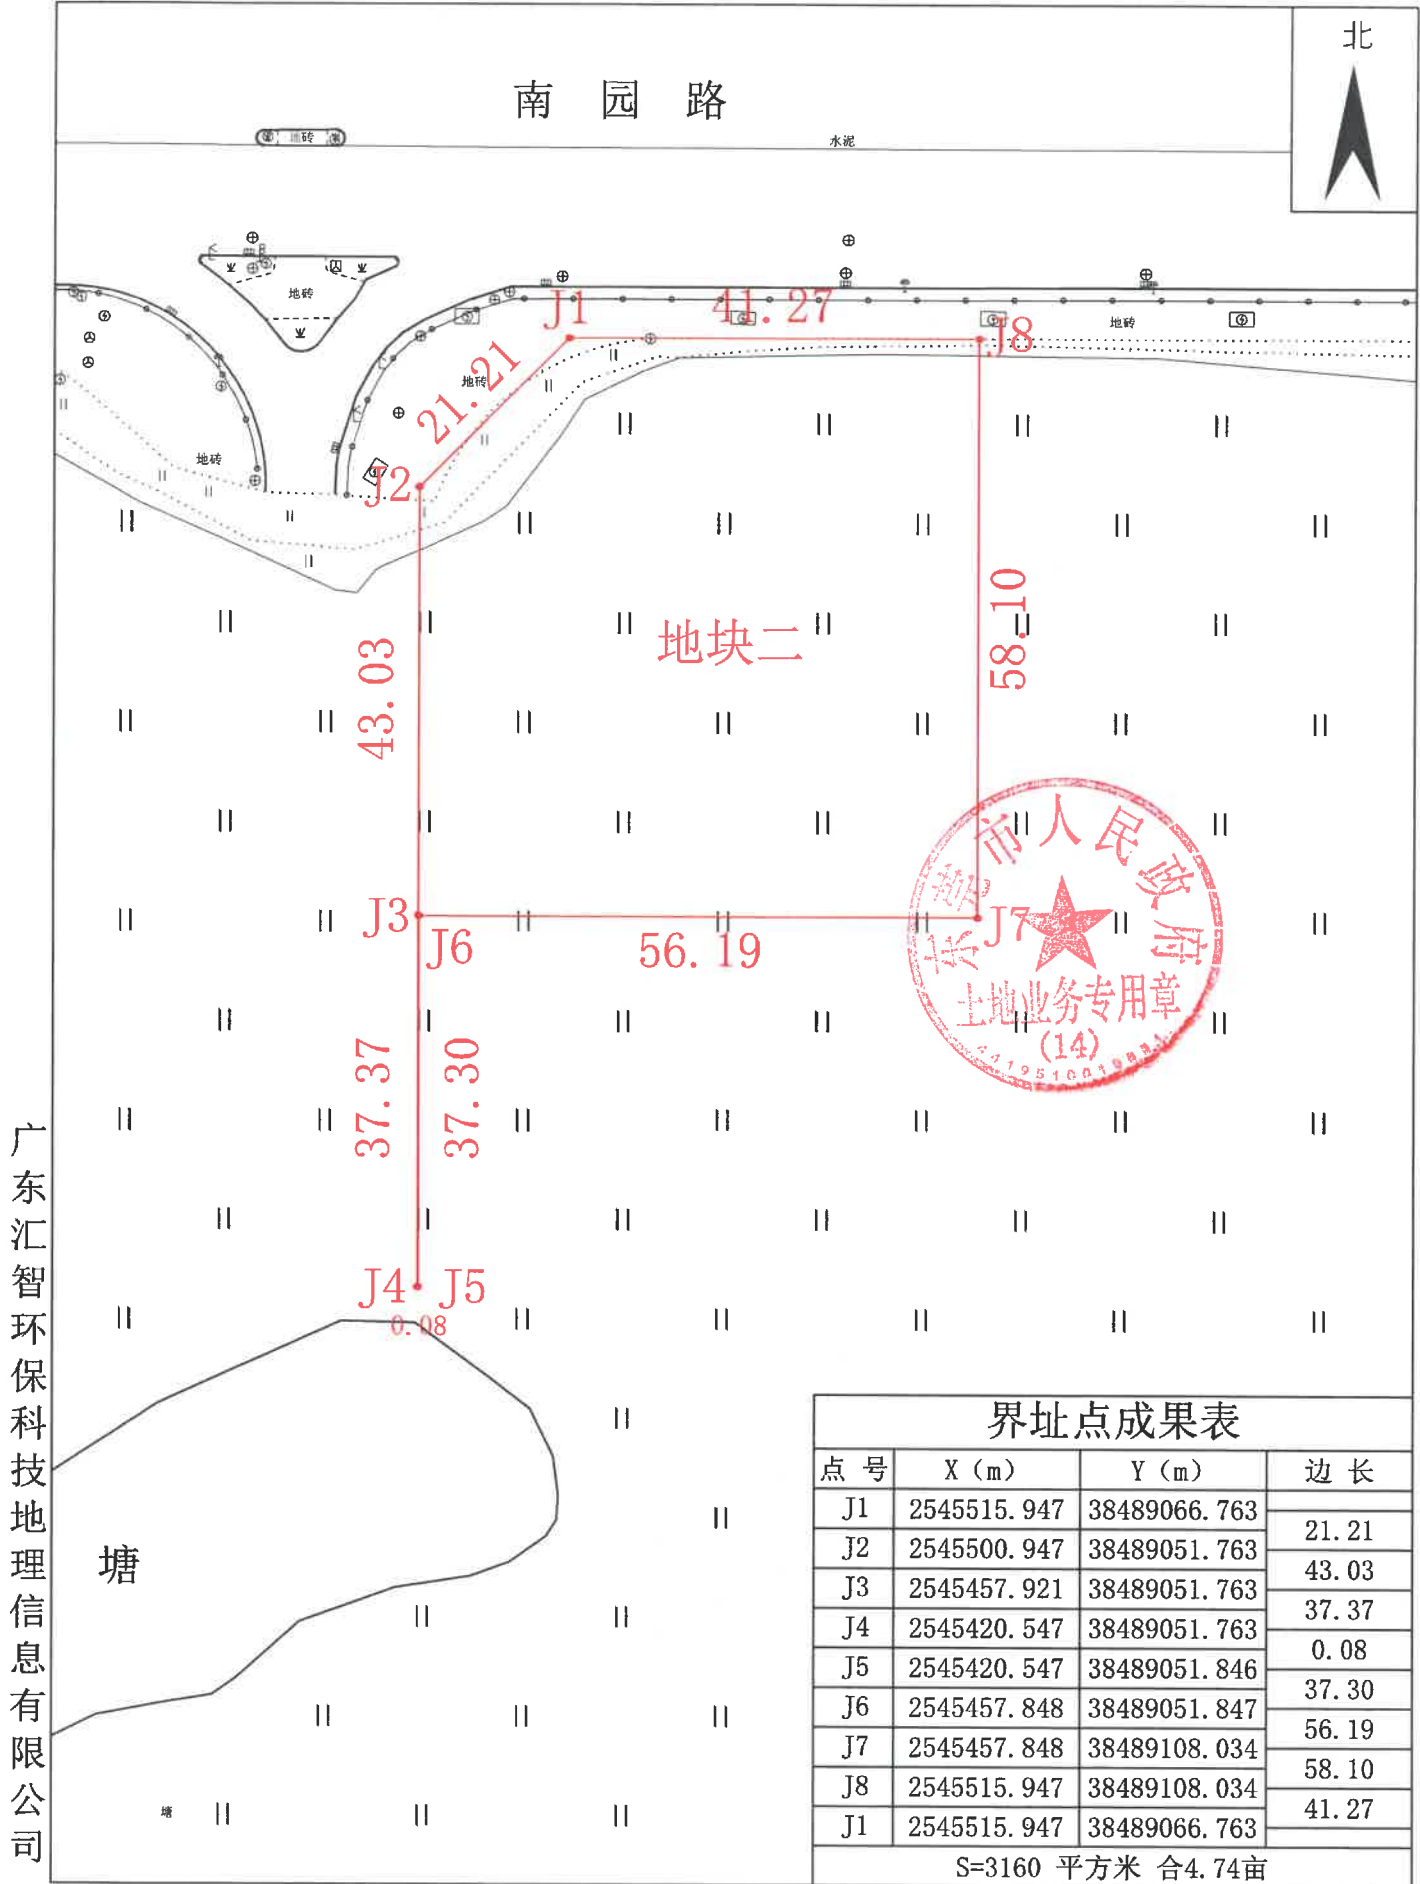

界址点成果表

点 号	X (m)	Y (m)	边 长
J1	2545515.947	38489066.763	21.21
J2	2545500.947	38489051.763	43.03
J3	2545457.921	38489051.763	37.37
J4	2545420.547	38489051.763	0.08
J5	2545420.547	38489051.846	37.30
J6	2545457.848	38489051.847	56.19
J7	2545457.848	38489108.034	58.10
J8	2545515.947	38489108.034	41.27
J1	2545515.947	38489066.763	

S=3160 平方米 合4.74亩

2000国家大地坐标系
2023年11月制图

1:600

绘图员：谢福全
检查员：董华健