

# 东莞市人民政府土地征收预公告

(16)〔2023〕第3号

依据《中华人民共和国土地管理法》第四十五条、第四十七条的规定，为维护被征地农民的知情权，现发布《土地征收预公告》，并将有关内容和事项公告如下：

一、征收土地的位置和范围：位于东莞市清溪镇罗马天生湖股份经济合作社、东莞市清溪镇长山头股份经济联合社，具体征地范围以征地地形图红线圈定和坐标标定的位置为准。

二、征收土地目的：为实施西气东输二线项目广深12#阀室建设。

三、征收土地的权属、面积和用途：

| 被征地集体经济组织          | 面积（公顷） | 拟开发用途  |
|--------------------|--------|--------|
| 东莞市清溪镇罗马天生湖股份经济合作社 | 0.0652 | 公用设施用地 |
| 东莞市清溪镇长山头股份经济联合社   | 0.1130 |        |
| 合计                 | 0.1782 |        |

四、开展土地现状调查的安排：自本公告发布之日起，我市将组织有关征地机构和测量单位，进入拟征地现场，对土地的权属、地类、面积以及农村村民住宅、其他地上附着物和青苗等的权属、种类、数量等的土地现状进行调查，请各相关单位和个人相互知照，并予以配合。

五、公告期限：自本公告张贴之日起10个工作日。

六、注意事项：自本公告发布之日起，除正常农业生产外，任何单位和个人不得在拟征地范围内抢栽抢建；违反规定抢栽抢建的，征地时一律不予补偿。


特此公告。

附件：征地范围红线图



公开方式：主动公开

东莞市清溪镇2023年度第一批城镇建设用地图  
2529.60-510.75

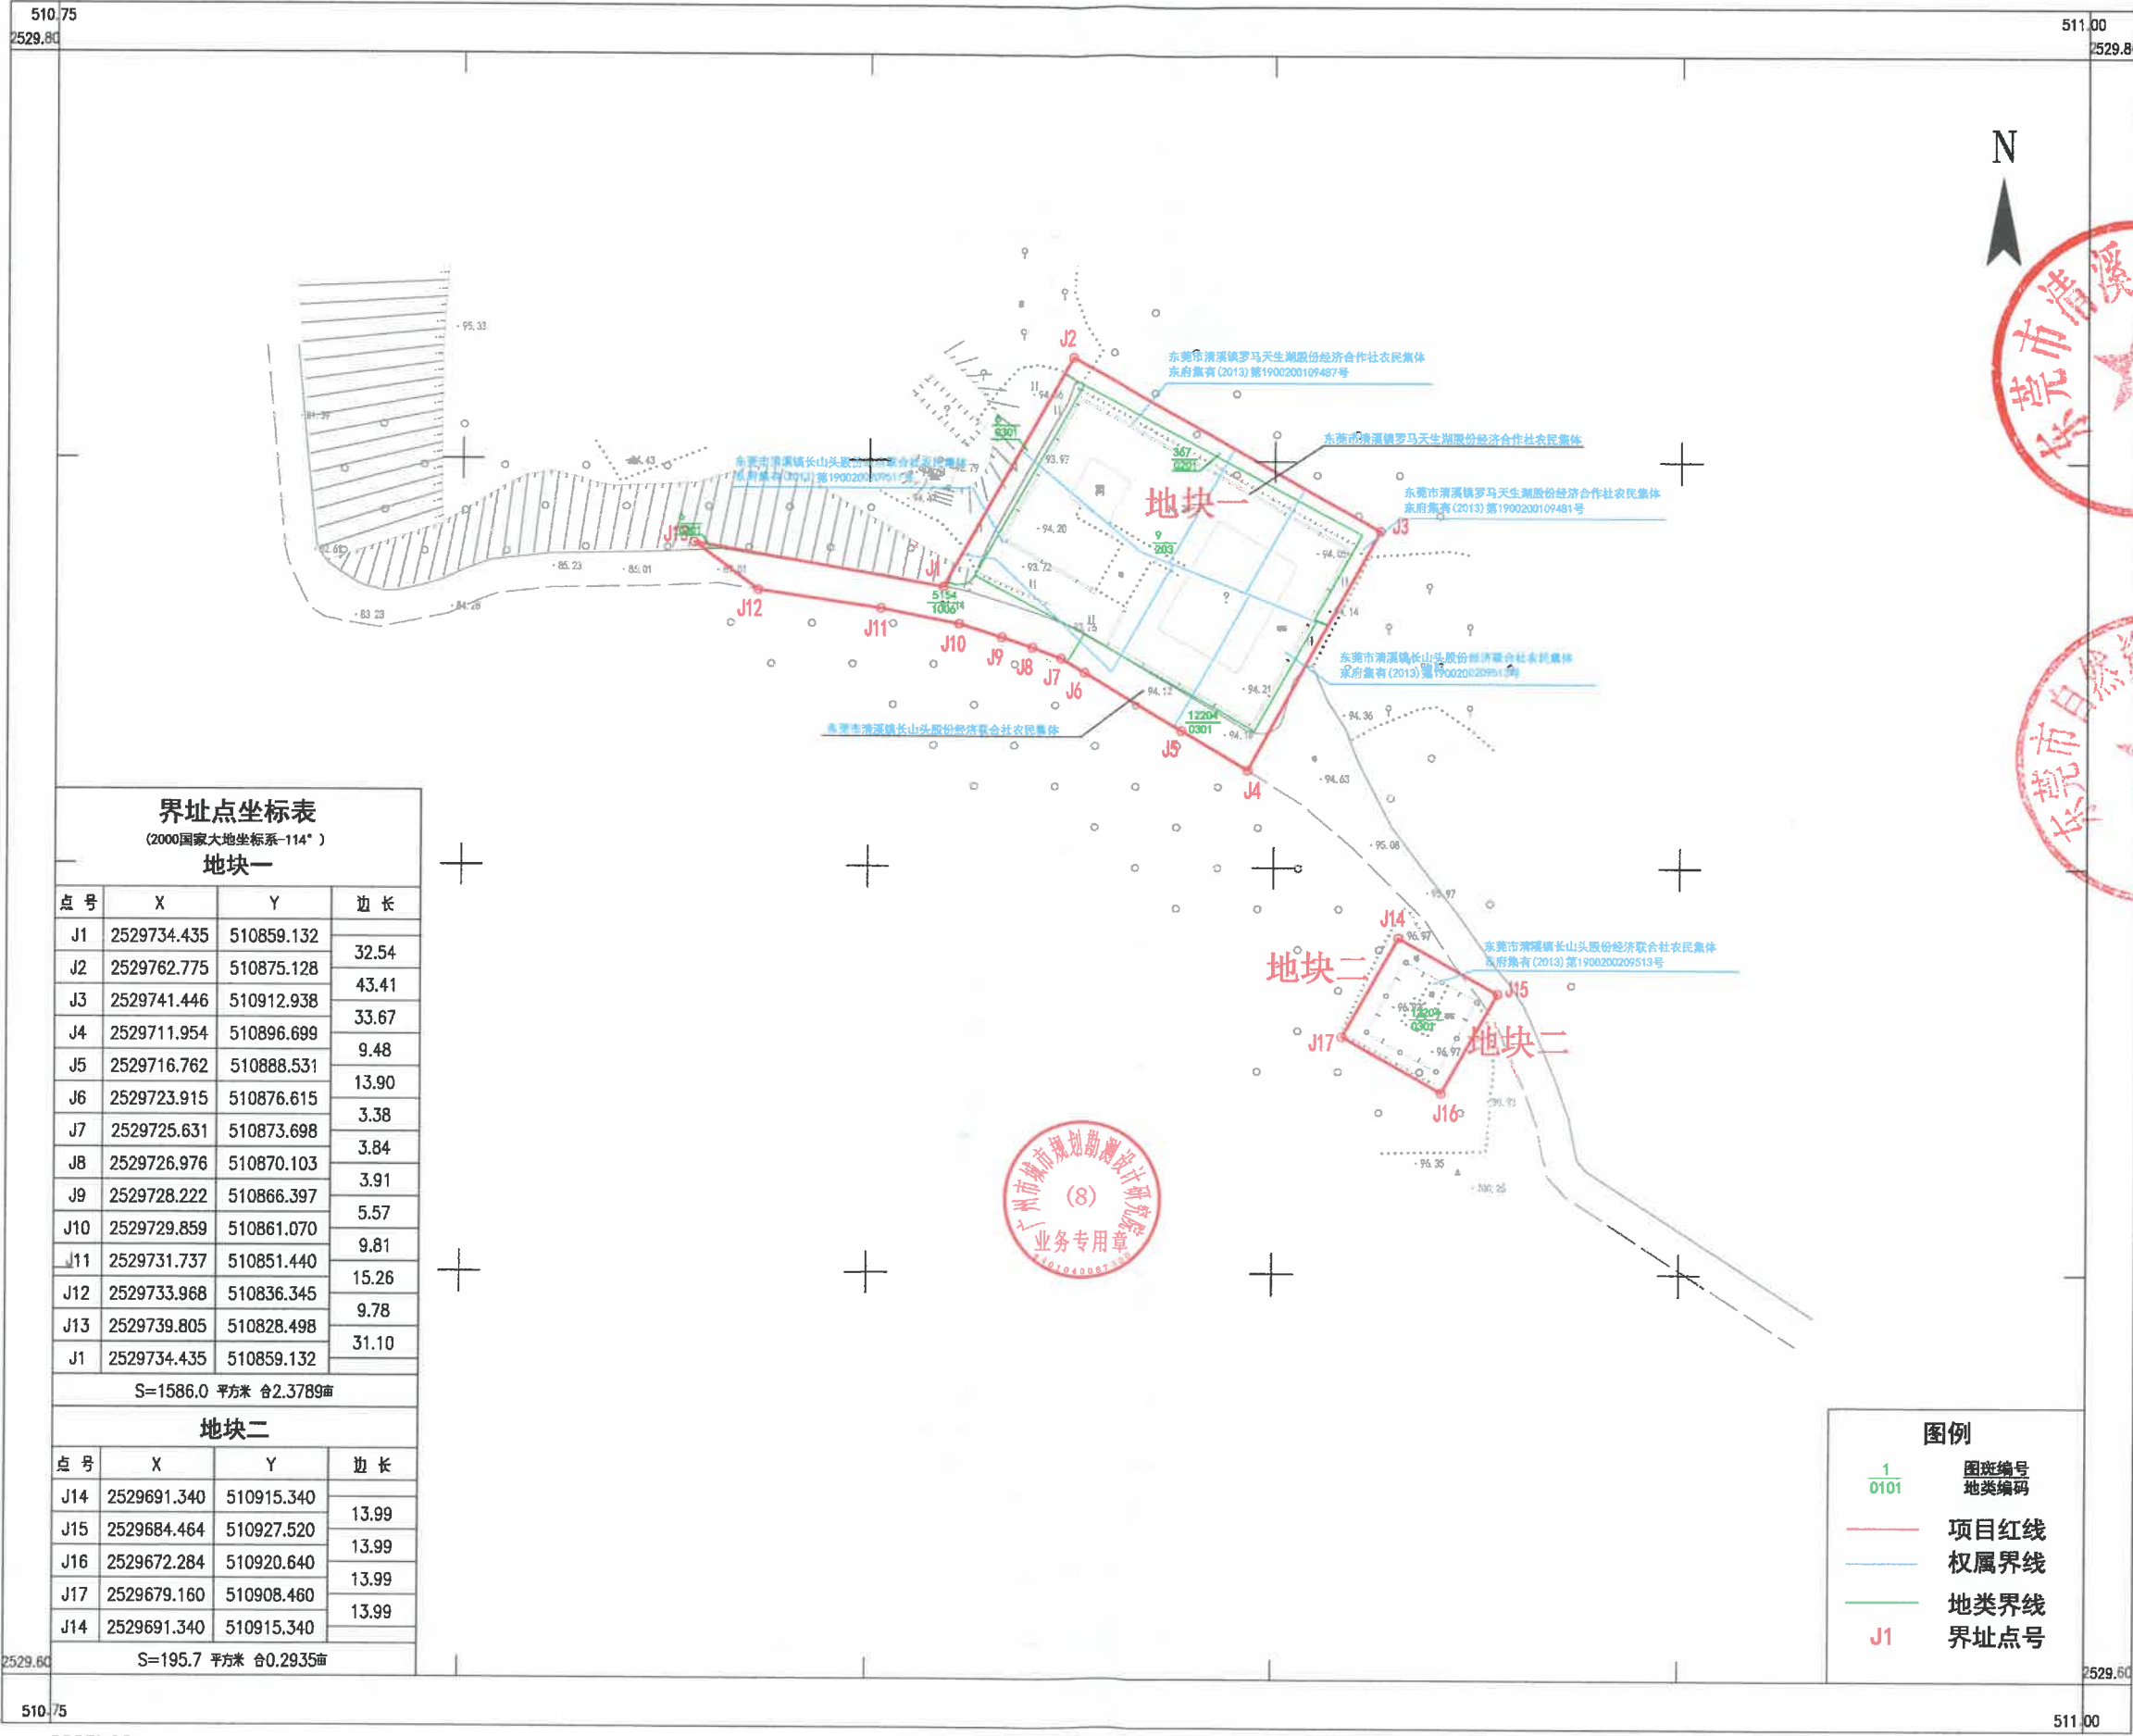

| 界址点坐标表                |             |            |       |
|-----------------------|-------------|------------|-------|
| (2000国家大地坐标系-114°)    |             |            |       |
| 地块一                   |             |            |       |
| 点号                    | X           | Y          | 边长    |
| J1                    | 2529734.435 | 510859.132 | 32.54 |
| J2                    | 2529762.775 | 510875.128 | 43.41 |
| J3                    | 2529741.446 | 510912.938 | 33.67 |
| J4                    | 2529711.954 | 510896.699 | 9.48  |
| J5                    | 2529716.762 | 510888.531 | 13.90 |
| J6                    | 2529723.915 | 510876.615 | 3.38  |
| J7                    | 2529725.631 | 510873.698 | 3.84  |
| J8                    | 2529726.976 | 510870.103 | 3.91  |
| J9                    | 2529728.222 | 510866.397 | 5.57  |
| J10                   | 2529729.859 | 510861.070 | 9.81  |
| J11                   | 2529731.737 | 510851.440 | 15.26 |
| J12                   | 2529733.968 | 510836.345 | 9.78  |
| J13                   | 2529739.805 | 510828.498 | 31.10 |
| J1                    | 2529734.435 | 510859.132 |       |
| S=1586.0 平方米 合2.3789亩 |             |            |       |
| 地块二                   |             |            |       |
| 点号                    | X           | Y          | 边长    |
| J14                   | 2529691.340 | 510915.340 | 13.99 |
| J15                   | 2529684.464 | 510927.520 | 13.99 |
| J16                   | 2529672.284 | 510920.640 | 13.99 |
| J17                   | 2529679.160 | 510908.460 | 13.99 |
| J14                   | 2529691.340 | 510915.340 |       |
| S=195.7 平方米 合0.2935亩  |             |            |       |

图例

1

0101

图斑编号

地类编码

项目红线

权属界线

地类界线

J1

界址点号

广州市城市规划勘测设计研究院

2023年02月  
2000国家大地坐标系-114°  
1985国家高程基准，等高距0.5m  
GB/T 20257.1-2017

1:500

测量员：陈才波  
绘图员：石永熙  
检查员：熊 辉