

东莞市人民政府征收土地补偿安置方案公告

(16)〔2024〕第2号

为实现土地集约利用，保证土地成片开发建设，提高区域土地利用效益，东莞市人民政府拟征收东莞市清溪镇渔樵围股份经济合作社的集体土地 0.6565 公顷。具体征地范围以征地地形图红线圈定和坐标标定的位置为准（见征地范围红线图）。根据《中华人民共和国土地管理法》第 47 条规定，现拟定了《征收土地补偿安置方案》，并将有关内容和事项公告如下：

一、土地补偿安置标准（万元/公顷）

被征地农村集体经济组织	耕地	园地	林地	草地	其他农用地	建设用地	未利用地
清溪镇渔樵围股份经济合作社	/	/	/	/	/	261	/

二、被征地农村集体经济组织征地面积及补偿安置费用

被征地农村集体经济组织	总面积 (公顷)	耕地 (公顷)	园地 (公顷)	林地 (公顷)	草地 (公顷)	其他农用地 (公顷)	建设用地 (公顷)	未利用地 (公顷)	青苗补偿费 (万元)	地上附作物补偿费 (万元)	征地总费用(万元)
东莞市清溪镇渔樵围股份经济合作社	0.6565	0.0000	0.0000	0.0000	0.0000	0.0000	0.6565	0.0000	0.0000	0.0000	171.3465
合计	0.6565	0.0000	0.0000	0.0000	0.0000	0.0000	0.6565	0.0000	0.0000	0.0000	

三、农业人员安置

发放货币安置。

四、留用地安置

留用地按实际征地面积的 10%划留给被征地集体（即 0.06565 公顷），根据被征地村集体意愿折算成货币补偿，折算补偿标准为 754 万元/公顷，补偿总额为 49.5001 万元。

五、社保安置

本次征收土地涉及应参加养老保险的被征地农民股东数为 667 人（详见附件）。按照《广东省人民政府办公厅转发省人力资源社会保障厅关于进一步完善我省被征地农民养老保障政策意见的通知》（粤府办〔2021〕22 号）和《东莞市人民政府办公室转发广东省人民政府办公厅转发广东省人力资源和社会保障厅关于进一步完善我省被征地农民养老保障政策意见的通知》（东府办〔2022〕4 号）要求，该征地项目按征地安置补偿方案制定时我市平均每亩征收农用地地区片综合地价 16.2 万元/亩的 15%筹集征地社保费，共需缴纳被征地农民养老保障资金 239294.3 元。

六、反映意见和申请听证期限

征地补偿安置方案公告征集意见期限为公告张贴之日起 30 日。拟征收土地的集体经济组织及其成员、使用权人或实际使用人对征地补偿安置方案有不同意见的，请于公告张贴之日起 30 日内以书面形式向东莞市人民政府提出。

七、补偿登记：拟征土地的所有权人、使用权人应当在本公告张贴之日起 30 日内，持不动产权属证明材料办理补偿登记。

八、反映意见、提交听证申请和补偿登记地点：东莞市清溪镇城建国土大楼 504 室空间规划与土地利用股（联系人：王祖龙，联系电话：89383698）

特此公告。

附件 1：征地范围红线图

2：应纳入养老保障范围的被征地股东人员名单



2023 年 12 月 20 日


公开方式：主动公开

2524.9-38516.5	2524.9-38517.3	2524.9-38518.1
2523.7-38516.5	2523.7-38517.3	2523.7-38518.1
2523.1-38516.5	2523.1-38517.3	2523.1-38518.1

东莞市清溪镇2024年度第一批城镇建设用地图勘测定界图
2523.71 - 38517.27

38517.27
2524.31

38518.07
2524.31

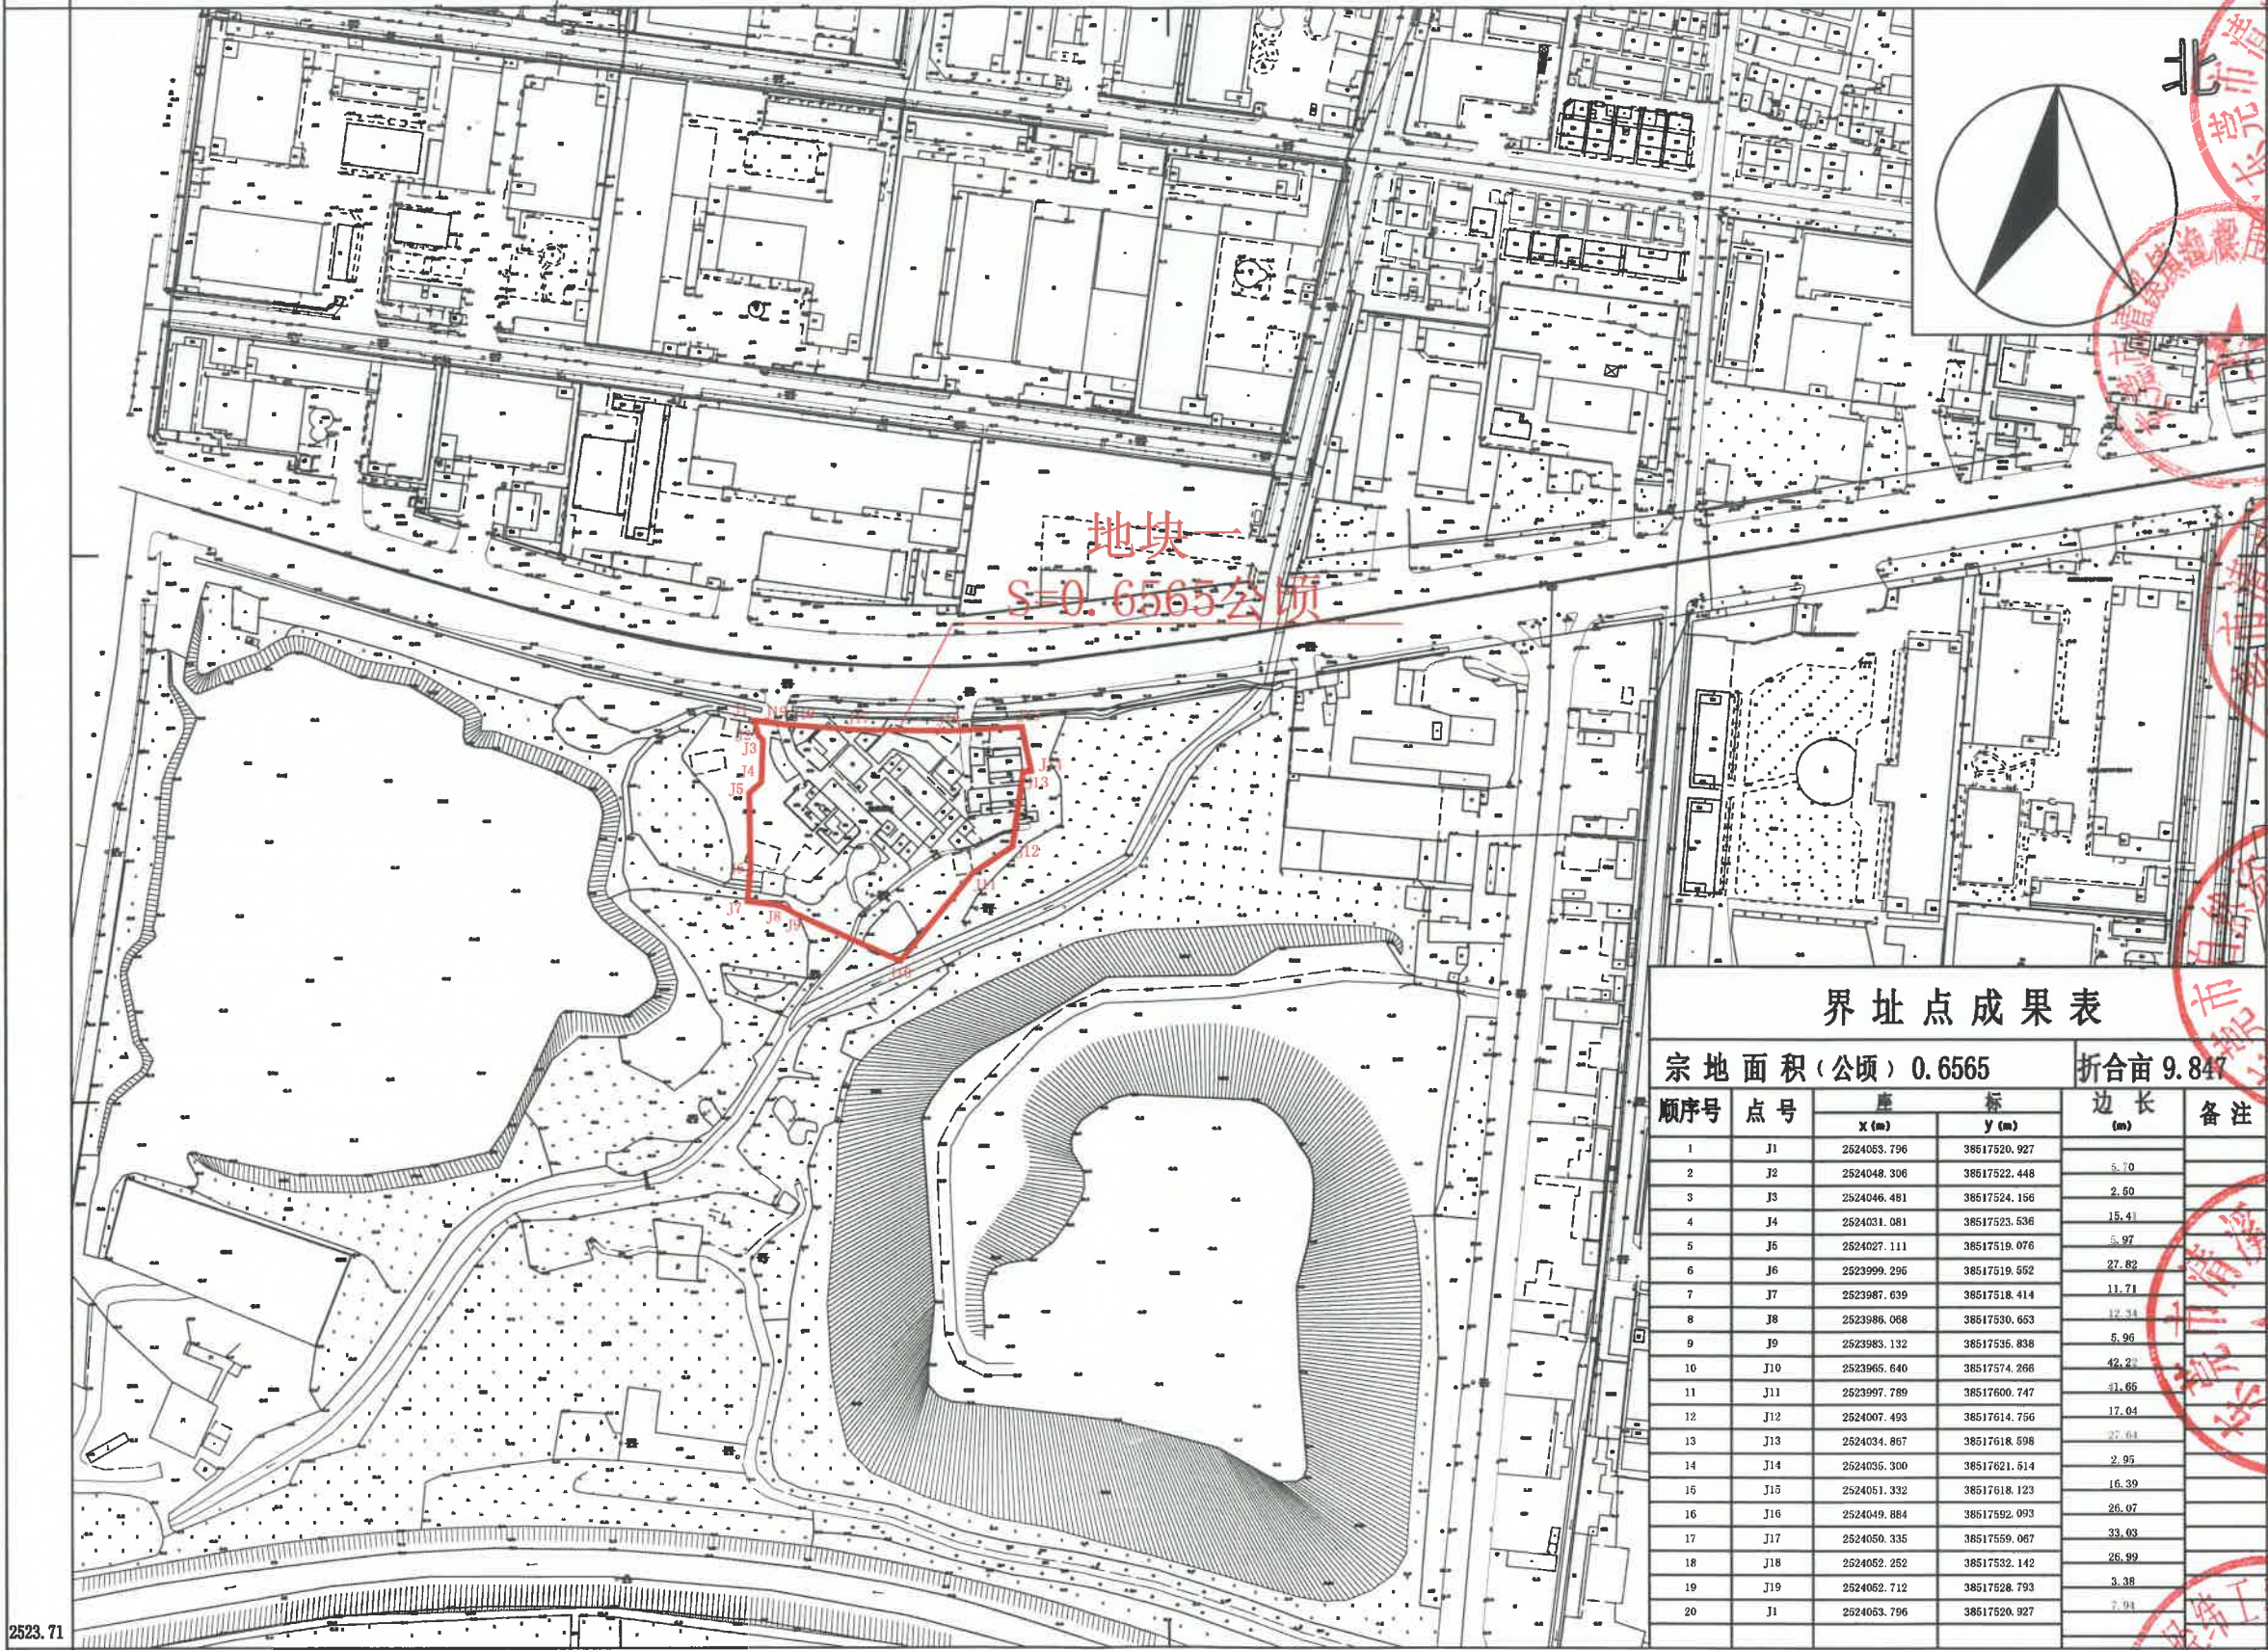

界址点成果表

宗地面积(公顷) 0.6565				折合亩 9.847	
序号	点号	座	标	边长	备注
		X(m)	Y(m)	(m)	
1	J1	2524053.796	38517520.927	5.70	
2	J2	2524048.306	38517522.448	2.60	
3	J3	2524046.481	38517524.156	15.41	
4	J4	2524031.081	38517523.536	5.97	
5	J5	2524027.111	38517519.076	27.82	
6	J6	2523999.296	38517519.552	11.71	
7	J7	2523987.639	38517518.414	12.34	
8	J8	2523986.068	38517530.653	5.96	
9	J9	2523983.132	38517535.838	42.21	
10	J10	2523965.640	38517574.266	41.65	
11	J11	2523997.789	38517600.747	17.04	
12	J12	2524007.493	38517614.756	27.64	
13	J13	2524034.867	38517618.598	2.95	
14	J14	2524035.300	38517621.514	16.39	
15	J15	2524051.332	38517618.123	26.07	
16	J16	2524049.884	38517592.093	33.03	
17	J17	2524050.335	38517559.067	26.99	
18	J18	2524052.252	38517532.142	3.38	
19	J19	2524052.712	38517528.793	2.94	
20	J1	2524053.796	38517520.927		

东莞市清溪经纬工程测量有限公司

2523.71

38517.27

2000国家大地坐标系。
1985国家高程基准,等高距为2.0米。
GB/T 20257.1-2017国家基本比例尺地图图式 第1部分:1:500 1:1000 1:2000地形图图式。
2023年11月制。

1:2000



测量员:潘志彬
制图员:张家杰
审核员:朱勇