


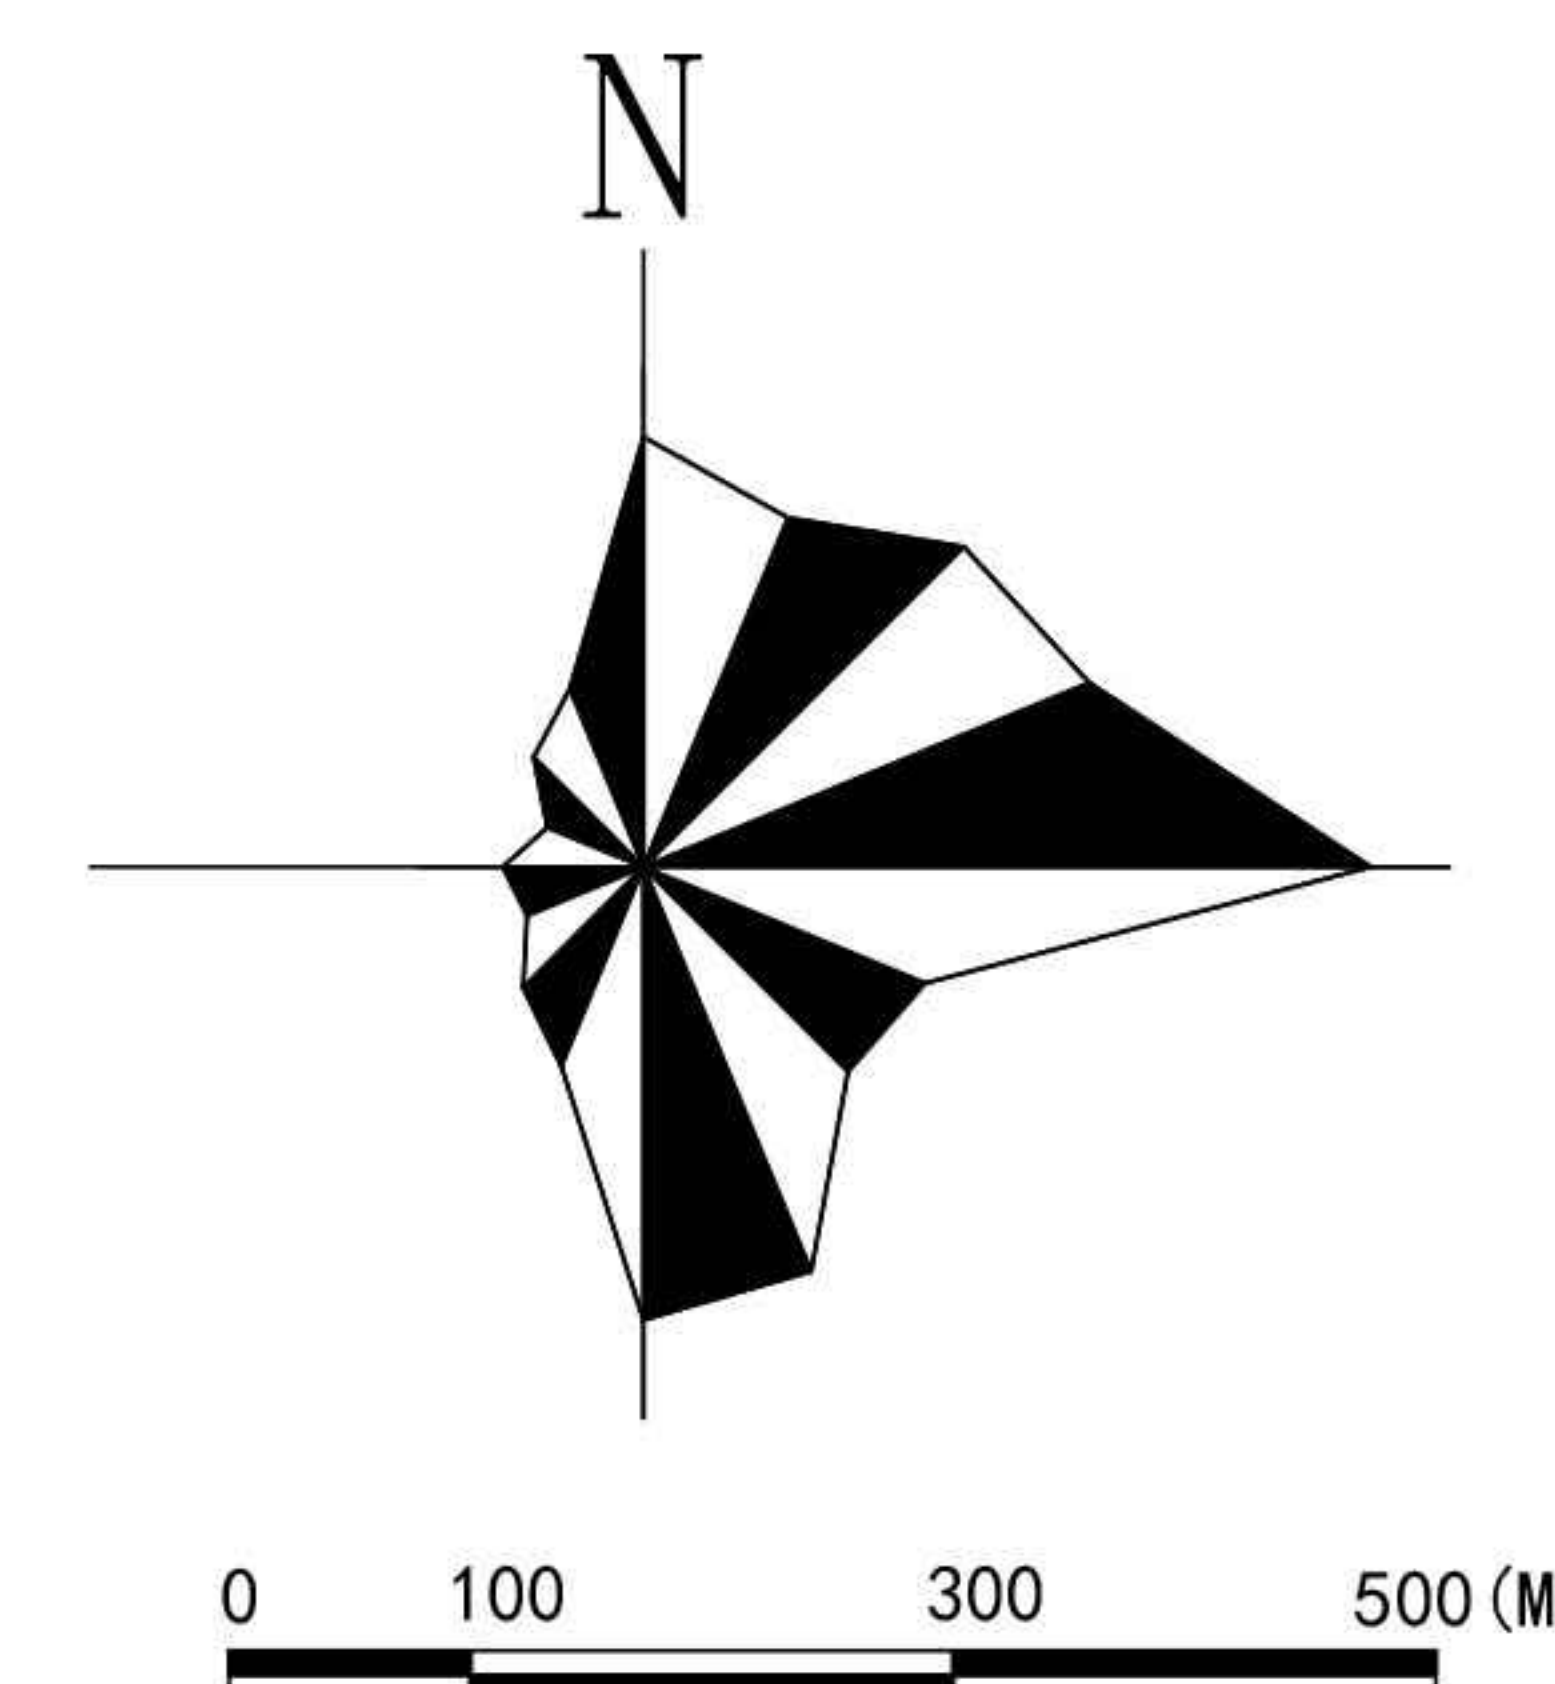

	片区范围

委托单位	东莞市莞城街道办事处
	东莞市南城街道办事处
编制单位	东莞市城规规划设计院