

东莞市人民政府征收土地预公告

为实施虎门镇大宁东片区果利来传统产业类“三旧”改造项目，东莞市虎门镇村头股份经济联合社申请将位于村头社区（东至省道 358，南至金宁路，西至现状路，北至广深高速）的 5.2599 公顷集体建设用地转为国有建设用地。根据《中华人民共和国土地管理法》第二条、第四十七条，《中华人民共和国土地管理法实施条例》第二十六条的规定，现将拟征收土地情况预公告如下：

一、拟征收土地的位置和范围：位于村头社区（四至范围详见附图）。

二、拟征收土地现状：东莞市虎门镇村头股份经济联合社的集体土地 5.2599 公顷，全部为建设用地。

三、补偿安置方式：东莞市虎门镇村头股份经济联合社股东户代表会议依法表决同意，申请将 5.2599 公顷的集体建设用地由政府征为国有建设用地，并拟采取物业补偿加货币补偿的方式进行补偿安置。

四、自本预公告发布之日起，除正常生产生活外，任何单位和个人在拟征土地上抢建、加建的建（构）筑物，征收土地时一律不予补偿。

本公告期限为 2024 年 8 月 28 日至 2024 年 9 月 26 日（不少于 30 日）。


特此公告。

附件：拟征收土地用地界址红线



东莞市虎门镇村头股份经济联合社

2524.460-38470.940

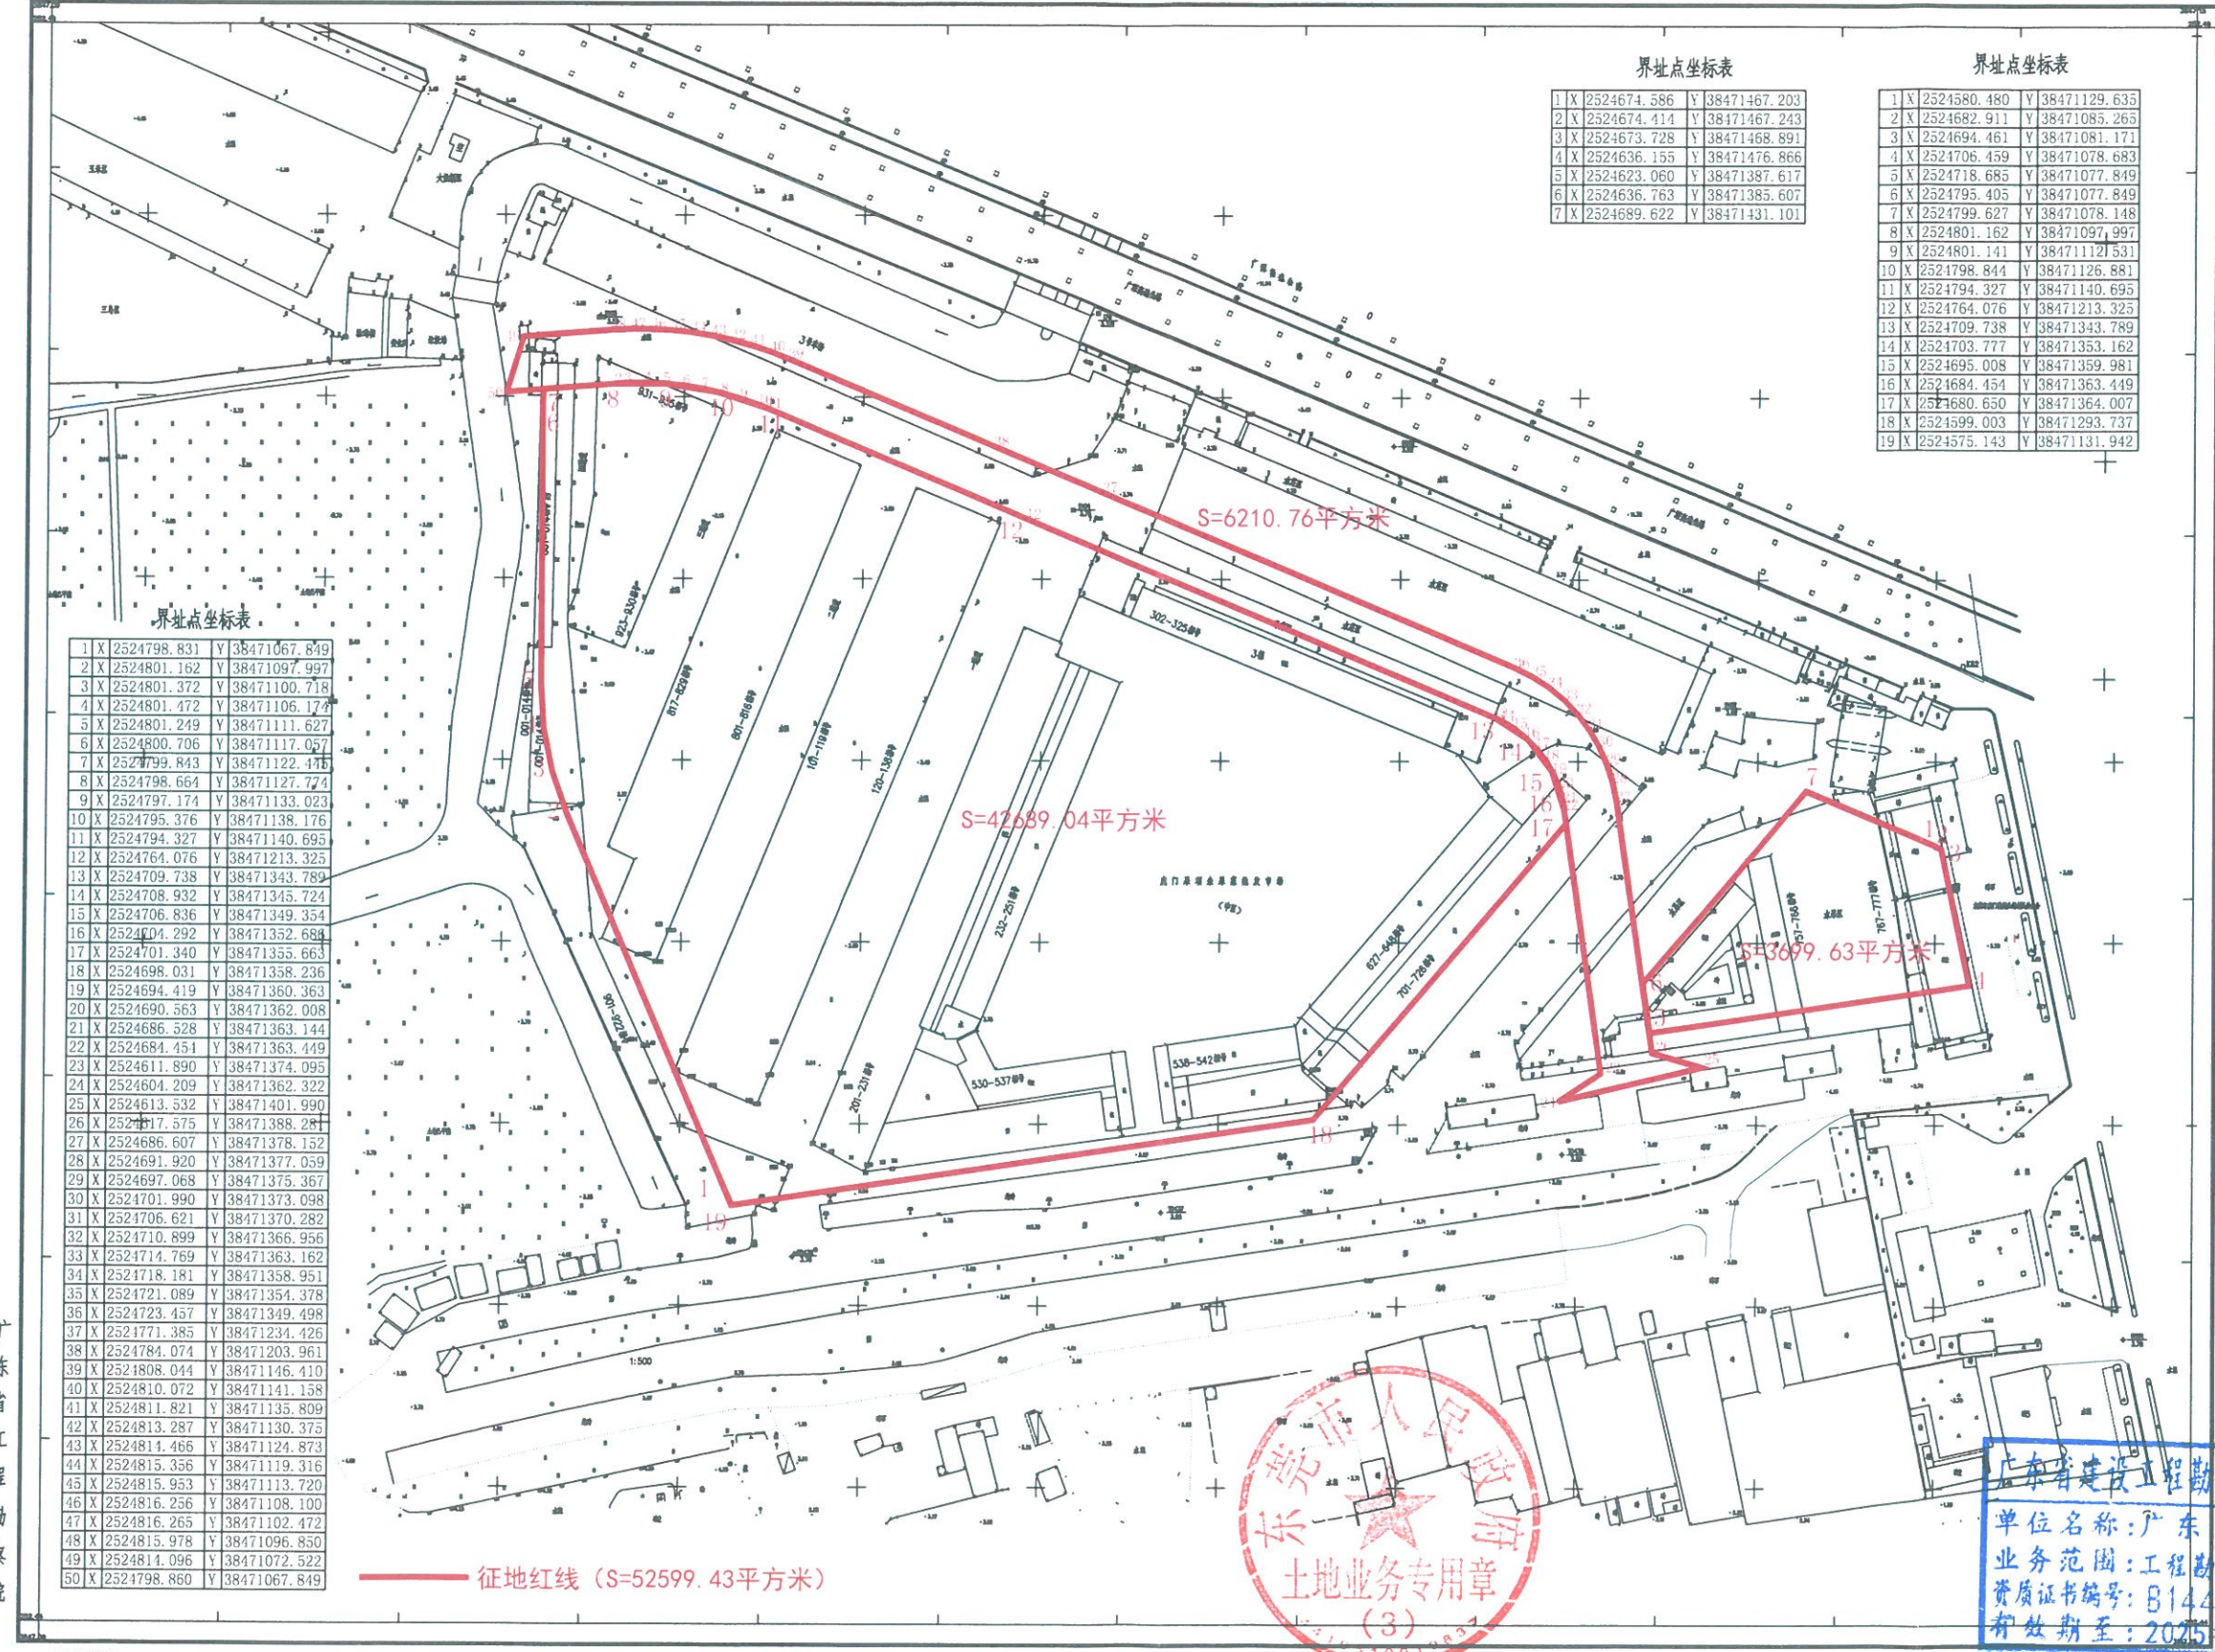

界址点坐标表

1	X	2524674.586	Y	38471467.203
2	X	2524674.414	Y	38471467.243
3	X	2524673.728	Y	38471468.891
4	X	2524636.155	Y	38471476.866
5	X	2524623.060	Y	38471387.617
6	X	2524636.763	Y	38471385.607
7	X	2524689.622	Y	38471431.101

界址点坐标表

1	X	2524580.480	Y	38471129.635
2	X	2524682.911	Y	38471085.265
3	X	2524694.461	Y	38471081.171
4	X	2524706.459	Y	38471078.683
5	X	2524718.685	Y	38471077.849
6	X	2524795.405	Y	38471077.849
7	X	2524799.627	Y	38471078.148
8	X	2524801.162	Y	38471097.997
9	X	2524801.141	Y	38471121.531
10	X	2524798.844	Y	38471126.881
11	X	2524794.327	Y	38471140.695
12	X	2524764.076	Y	38471213.325
13	X	2524709.738	Y	38471343.789
14	X	2524703.777	Y	38471353.162
15	X	2524695.008	Y	38471359.981
16	X	2524684.454	Y	38471363.449
17	X	2524680.650	Y	38471364.007
18	X	2524599.003	Y	38471293.737
19	X	2524575.143	Y	38471131.942

界址点坐标表

1	X	2524798.831	Y	38471067.849
2	X	2524801.162	Y	38471097.997
3	X	2524801.372	Y	38471100.718
4	X	2524801.472	Y	38471106.174
5	X	2524801.249	Y	38471111.627
6	X	2524800.706	Y	38471117.057
7	X	2524799.843	Y	38471122.475
8	X	2524798.664	Y	38471127.724
9	X	2524797.174	Y	38471133.023
10	X	2524795.376	Y	38471138.176
11	X	2524794.327	Y	38471140.695
12	X	2524764.076	Y	38471213.325
13	X	2524709.738	Y	38471343.789
14	X	2524708.932	Y	38471345.724
15	X	2524706.836	Y	38471349.354
16	X	2524704.292	Y	38471352.684
17	X	2524701.340	Y	38471355.663
18	X	2524698.031	Y	38471358.236
19	X	2524694.419	Y	38471360.363
20	X	2524690.563	Y	38471362.008
21	X	2524686.528	Y	38471363.144
22	X	2524684.451	Y	38471363.449
23	X	2524611.890	Y	38471374.095
24	X	2524604.209	Y	38471362.322
25	X	2524613.532	Y	38471401.990
26	X	2524617.575	Y	38471388.281
27	X	2524686.607	Y	38471378.152
28	X	2524691.920	Y	38471377.039
29	X	2524697.068	Y	38471375.367
30	X	2524701.990	Y	38471373.098
31	X	2524706.621	Y	38471370.282
32	X	2524710.899	Y	38471366.956
33	X	2524714.769	Y	38471363.162
34	X	2524718.181	Y	38471358.951
35	X	2524721.089	Y	38471354.378
36	X	2524723.457	Y	38471349.498
37	X	2524771.385	Y	38471234.426
38	X	2524784.074	Y	38471203.961
39	X	2524808.044	Y	38471146.410
40	X	2524810.072	Y	38471141.158
41	X	2524811.821	Y	38471135.809
42	X	2524813.287	Y	38471130.375
43	X	2524814.466	Y	38471124.873
44	X	2524815.356	Y	38471119.316
45	X	2524815.953	Y	38471113.720
46	X	2524816.256	Y	38471108.100
47	X	2524816.265	Y	38471102.472
48	X	2524815.978	Y	38471096.850
49	X	2524814.096	Y	38471072.522
50	X	2524798.860	Y	38471067.849

广东省工程勘察院

2000国家大地坐标系
1985国家高程基准，高程单位：米
GB/T20257.1-2017国家基本比例尺地形图分幅标准 图幅号：G501-1-1000-1-2000-000004
2024年4月编制



广东省建设工程勘察设计院出图专用章

单位名称: 广东省工程勘察院
业务范围: 工程勘察综合资质甲级
资质证书编号: B144055499
有效期至: 2025年04月22日

测量员: 陈海松
制图员: 陈海松
审核员: 陈海松