


需宗地权利人同步实施配建的公共绿地红线位置图

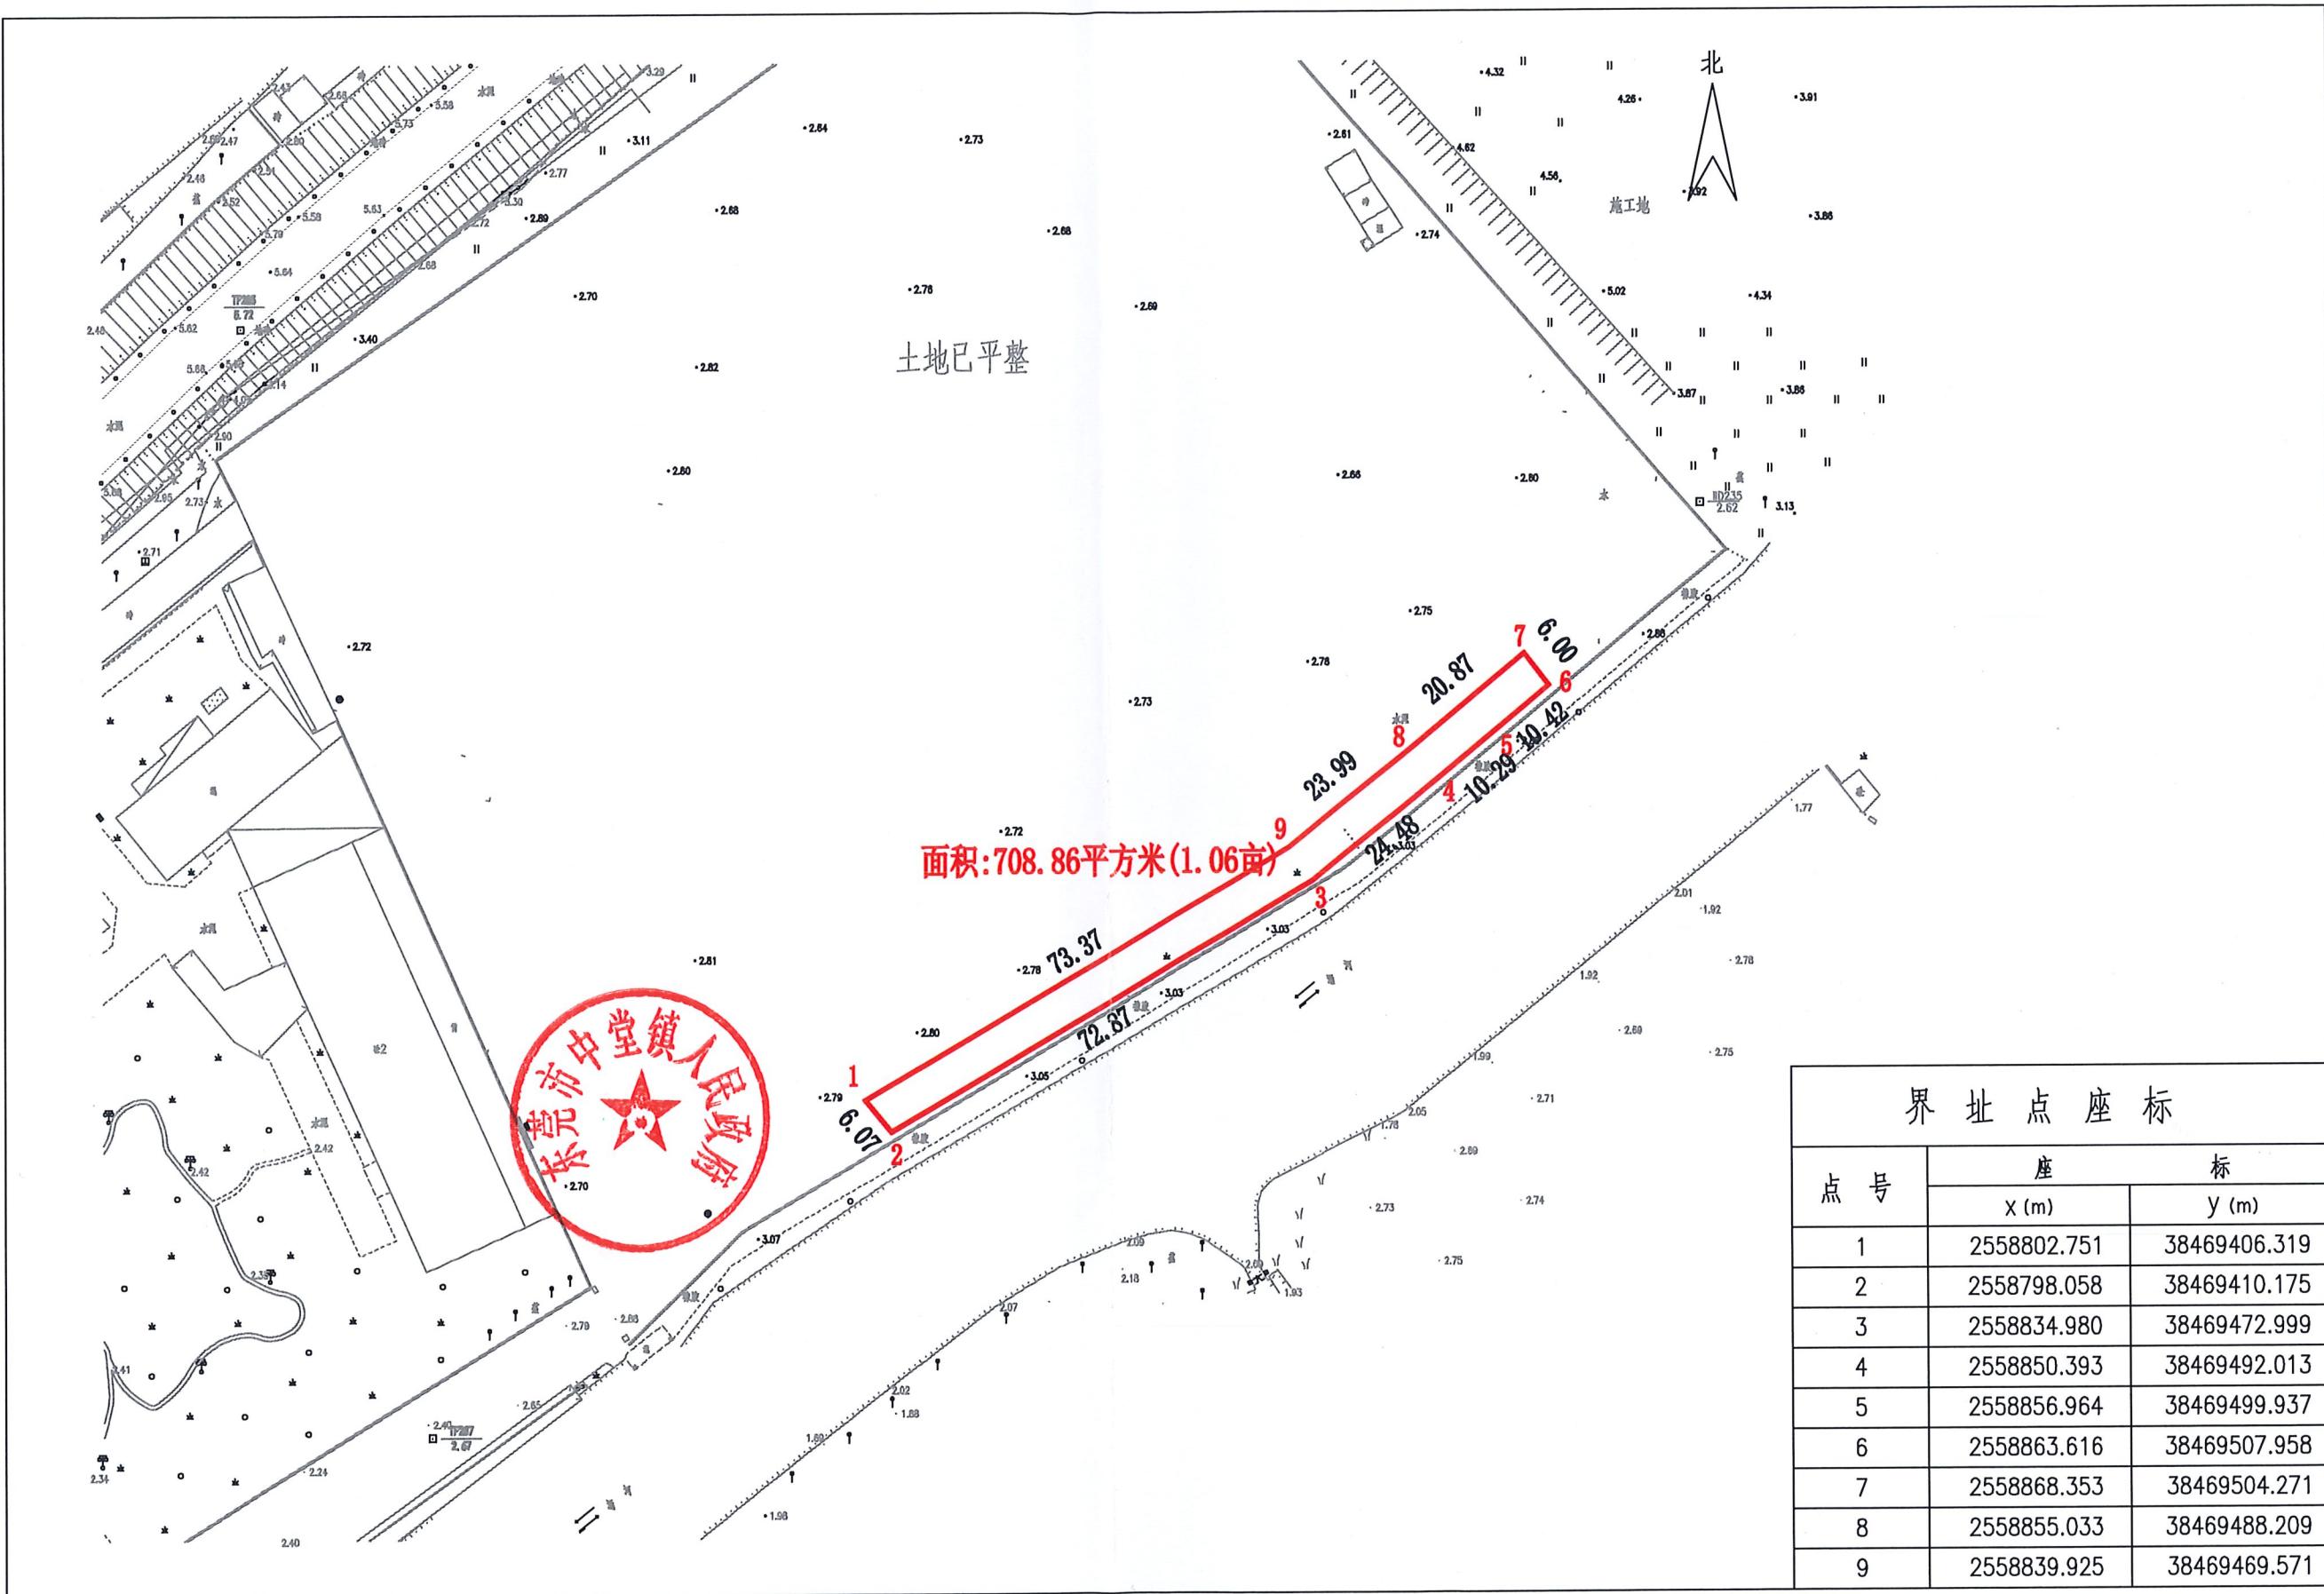

东莞智绘地理信息有限公司

2025年4月数字化测图
2000国家大地坐标系

1985国家高程,等高距为1米
2017年版图式

1:1000

测量员: 何军

审核员: 刘健军

需宗地权利人同步实施配建的公共绿地红线位置图

