

# 东莞市人民政府土地征收预公告

(4) [2024] 第 4 号

依据《中华人民共和国土地管理法》第四十五条、第四十七条的规定，为维护被征地农民的知情权，现发布《土地征收预公告》，并将有关内容和事项公告如下：

一、征收土地的位置和范围：位于东莞市麻涌镇大步股份经济联合社、东莞市麻涌镇麻四股份经济联合社，具体征地范围以征地地形图红线圈定和坐标标定的位置为准。

二、征收土地目的：为实施创业西路开发建设。

三、征收土地的权属、面积和用途：

被征地集体经济组织	面积（公顷）	拟开发用途
东莞市麻涌镇大步股份经济联合社	2.4332	道路用地
东莞市麻涌镇麻四股份经济联合社	2.3792	
合计	4.8124	

四、开展土地现状调查的安排：自本预公告发布之日起，我市将组织有关征地机构和测量单位，进入拟征地现场，对土地的权属、地类、面积以及农村村民住宅、其他地上附着物和青苗等的权属、种类、数量等的土地现状进行调查，请各相关单位和个人相互知照，并予以配合。

五、公告期限：自本预公告张贴之日起 10 个工作日。

六、注意事项：自本预公告发布之日起，除正常农业生产外，任何单位和个人不得在拟征地范围内抢栽抢建；违反规定抢栽抢建的，征地时一律不予补偿。

特此公告。


附件：征地范围红线图



公开方式：主动公开

2548.923-	2548.923-	2548.923-
38452.275	38454.075	38455.875
2547.823-		2547.823-
38452.275		38455.875
2546.723-	2546.723-	2546.723-
38452.275	38454.075	38455.875

东莞市麻涌镇人民政府  
2547.823-38454.075

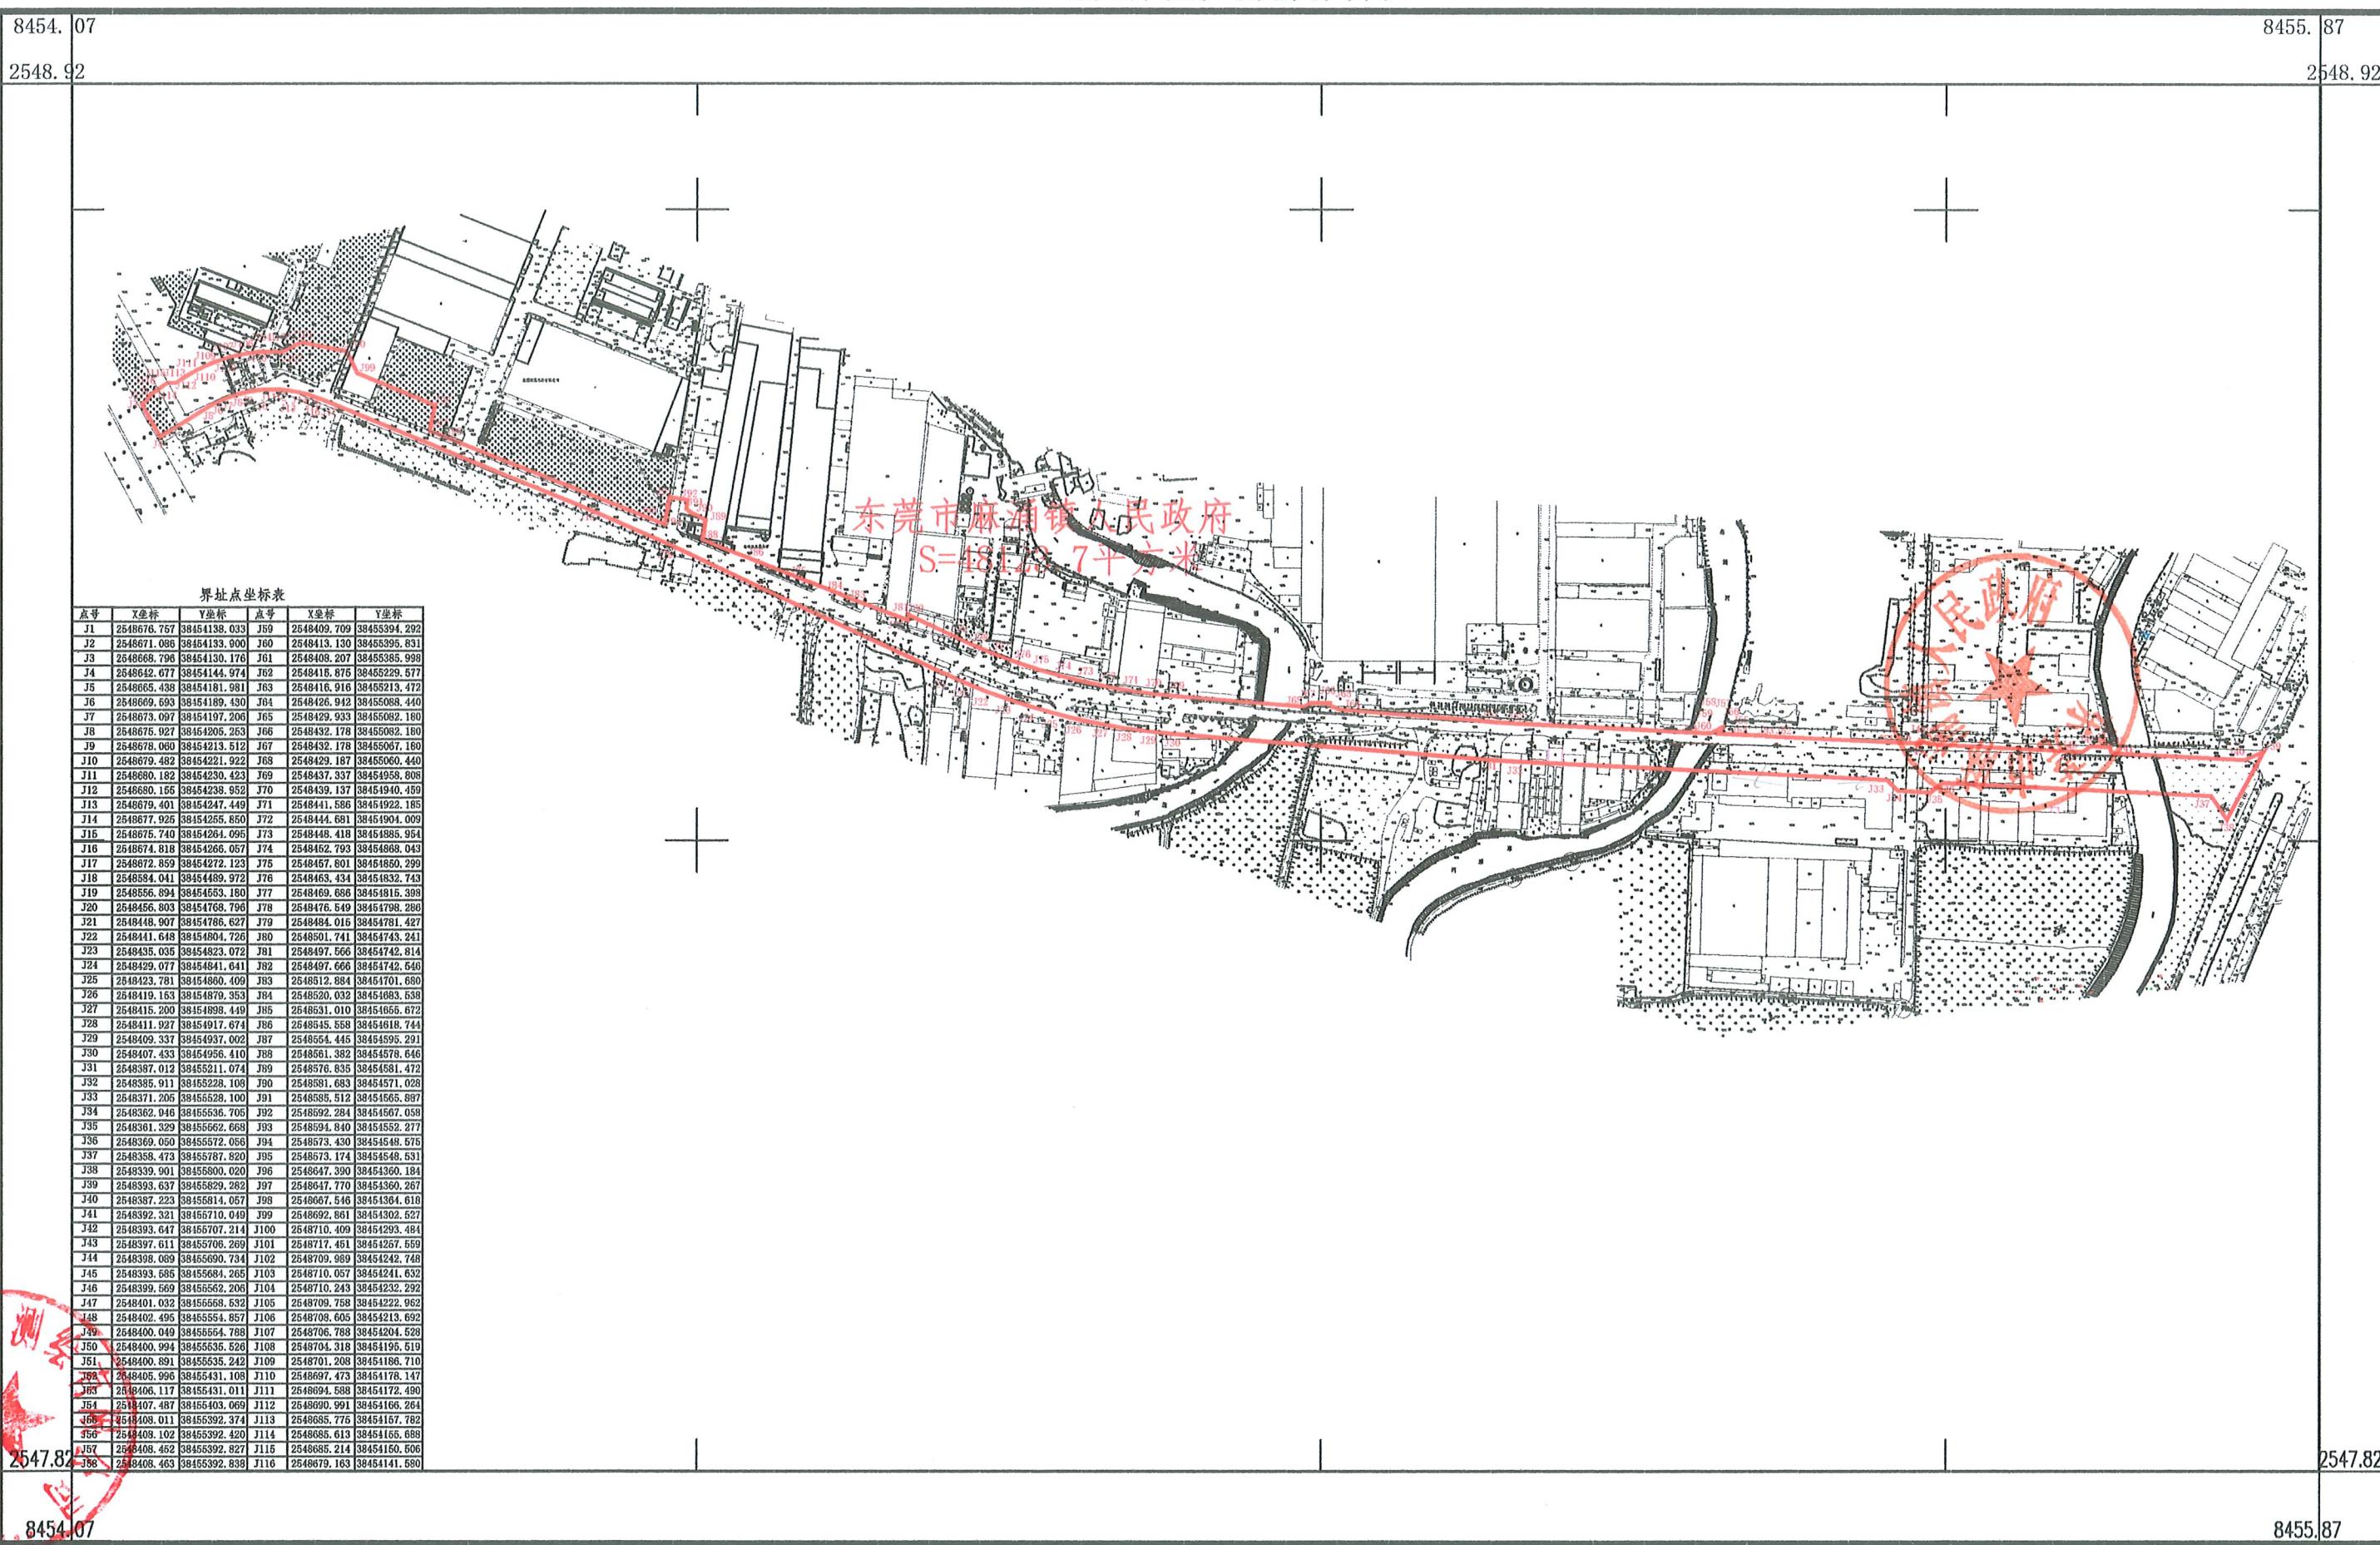

2024年05月数字化测图.

2000国家大地坐标系.

1985国家高程基准,等高距为1米.

2007年版图式.

1:5000

测量员:袁中冠  
制图员:萧应年  
审核员:陈超毅