

东莞市人民政府土地征收预公告

(25)〔2024〕第3号

依据《中华人民共和国土地管理法》第四十五条、第四十七条的规定，为维护被征地农民的知情权，现发布《土地征收预公告》，并将有关内容和事项公告如下：

一、征收土地的位置和范围：位于东莞市道滘镇昌平股份经济合作社，具体征地范围以征地地形图红线圈定和坐标标定的位置为准。

二、征收土地目的：为实施道路、绿地项目建设。

三、征收土地的权属、面积和用途：

被征地集体经济组织	面积（公顷）	拟开发用途
道滘镇昌平股份经济合作社	0.2671	道路用地、公共绿地
合计	0.2671	

四、开展土地现状调查的安排：自本公告发布之日起，我市将组织有关征地机构和测量单位，进入拟征地现场，对土地的权属、地类、面积以及农村村民住宅、其他地上附着物和青苗等的权属、种类、数量等的土地现状进行调查，请各相关单位和个人相互知照，并予以配合。

五、公告期限：自本公告张贴之日起10个工作日。

六、注意事项：自本公告发布之日起，除正常农业生产外，任何单位和个人不得在拟征地范围内抢栽抢建；违反规定抢栽抢建的，征地时一律不予补偿。


特此公告。

附件：征地范围红线图

公开方式：主动公开



东莞市道滘镇2024年第九批次城镇建设用地图

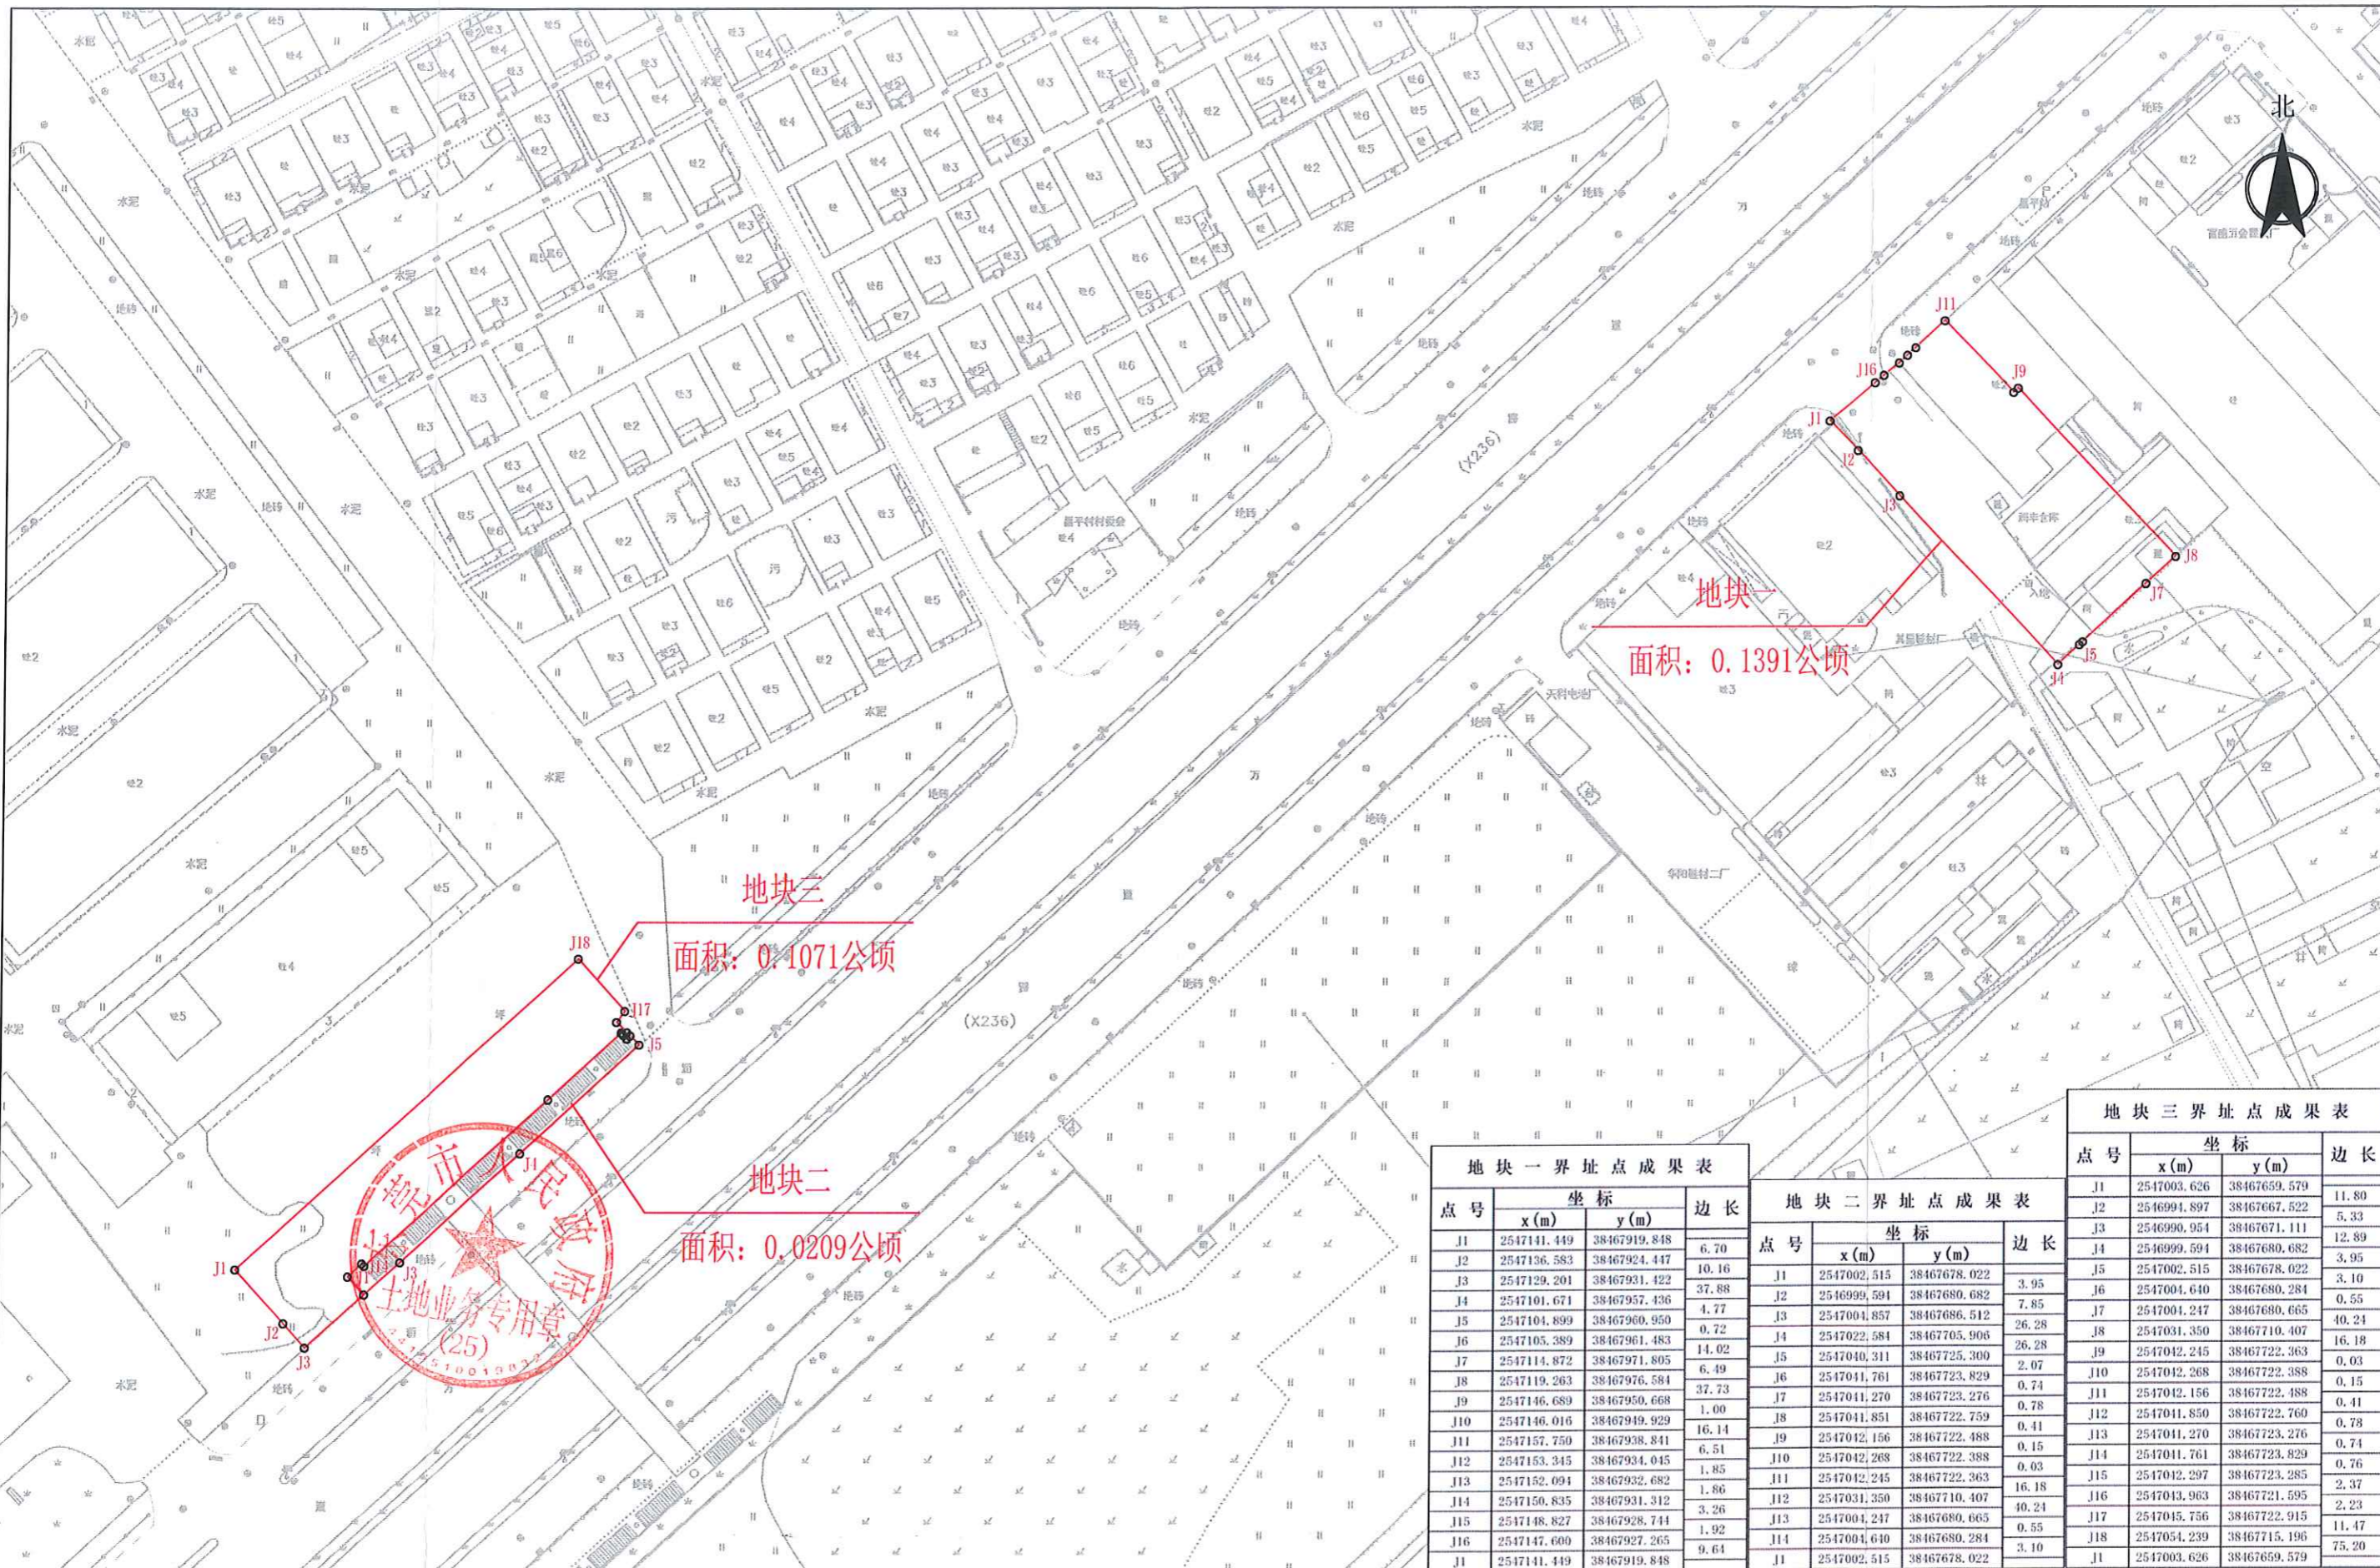

地块一
面积: 0.1391公顷

地块三
面积: 0.1071公顷

地块二
面积: 0.0209公顷

点号	坐标		边长
	x (m)	y (m)	
J1	2547141.449	38467919.848	6.70
J2	2547136.583	38467924.447	37.88
J3	2547129.201	38467931.422	10.16
J4	2547101.671	38467957.436	4.77
J5	2547104.899	38467960.950	0.72
J6	2547105.389	38467961.483	14.02
J7	2547114.872	38467971.805	6.49
J8	2547119.263	38467976.584	37.73
J9	2547146.689	38467960.668	1.00
J10	2547146.016	38467949.929	16.14
J11	2547157.750	38467938.841	6.51
J12	2547153.345	38467934.045	1.85
J13	2547152.094	38467932.682	1.86
J14	2547150.835	38467931.312	3.26
J15	2547148.827	38467928.744	1.92
J16	2547147.600	38467927.265	9.64
J1	2547141.449	38467919.848	

点号	坐标		边长
	x (m)	y (m)	
J1	2547002.515	38467678.022	3.95
J2	2546999.594	38467680.682	7.85
J3	2547004.857	38467686.512	26.28
J4	2547022.584	38467705.906	26.28
J5	2547040.311	38467725.300	2.07
J6	2547041.761	38467723.829	0.74
J7	2547041.270	38467723.276	0.78
J8	2547041.851	38467722.759	0.41
J9	2547042.156	38467722.488	0.15
J10	2547042.268	38467722.388	0.03
J11	2547042.245	38467722.363	16.18
J12	2547031.350	38467710.407	40.24
J13	2547042.297	38467723.285	2.37
J14	2547041.761	38467723.829	0.76
J15	2547042.297	38467723.285	2.37
J16	2547043.963	38467721.595	2.23
J17	2547045.756	38467722.915	11.47
J18	2547054.239	38467715.196	75.20
J1	2547002.515	38467678.022	

点号	坐标		边长
	x (m)	y (m)	
J1	2547003.626	38467659.579	11.80
J2	2546994.897	38467667.522	5.33
J3	2546990.954	38467671.111	12.89
J4	2546999.594	38467680.682	3.95
J5	2547002.515	38467678.022	3.10
J6	2547004.640	38467680.284	0.55
J7	2547004.247	38467680.665	40.24
J8	2547031.350	38467710.407	16.18
J9	2547042.245	38467722.363	0.03
J10	2547042.268	38467722.388	0.15
J11	2547042.156	38467722.488	0.41
J12	2547041.850	38467722.760	0.78
J13	2547041.270	38467723.276	0.74
J14	2547041.761	38467723.829	0.76
J15	2547042.297	38467723.285	2.37
J16	2547043.963	38467721.595	2.23
J17	2547045.756	38467722.915	11.47
J18	2547054.239	38467715.196	75.20
J1	2547003.626	38467659.579	

东莞市道滘测绘技术有限公司

绘图日期: 2024.08.26
 审核日期: 2024.08.26
 2000国家大地坐标系

比例尺 1:1000

绘图员: 陈哲聪
 审核员: 吴秋霖