

# 东莞市人民政府土地征收预公告

(25)〔2024〕第6号

依据《中华人民共和国土地管理法》第四十五条、第四十七条的规定，为维护被征地农民的知情权，现发布《土地征收预公告》，并将有关内容和事项公告如下：

一、征收土地的位置和范围：位于东莞市道滘镇大岭丫马嘶塘股份经济合作社，具体征地范围以征地地形图红线圈定和坐标标定的位置为准。

二、征收土地目的：为实施道路、绿地项目建设。

三、征收土地的权属、面积和用途：

被征地集体经济组织	面积（公顷）	拟开发用途
道滘镇大岭丫马嘶塘股份经济合作社	0.3927	道路用地
合计	0.3927	

四、开展土地现状调查的安排：自本公告发布之日起，我市将组织有关征地机构和测量单位，进入拟征地现场，对土地的权属、地类、面积以及农村村民住宅、其他地上附着物和青苗等的权属、种类、数量等的土地现状进行调查，请各相关单位和个人相互知照，并予以配合。

五、公告期限：自本公告张贴之日起10个工作日。

六、注意事项：自本公告发布之日起，除正常农业生产外，任何单位和个人不得在拟征地范围内抢栽抢建；违反规定抢栽抢建的，征地时一律不予补偿。


特此公告。

附件：征地范围红线图




公开方式：主动公开

# 东莞市道滘镇2024年第十三批次城镇建设用地图

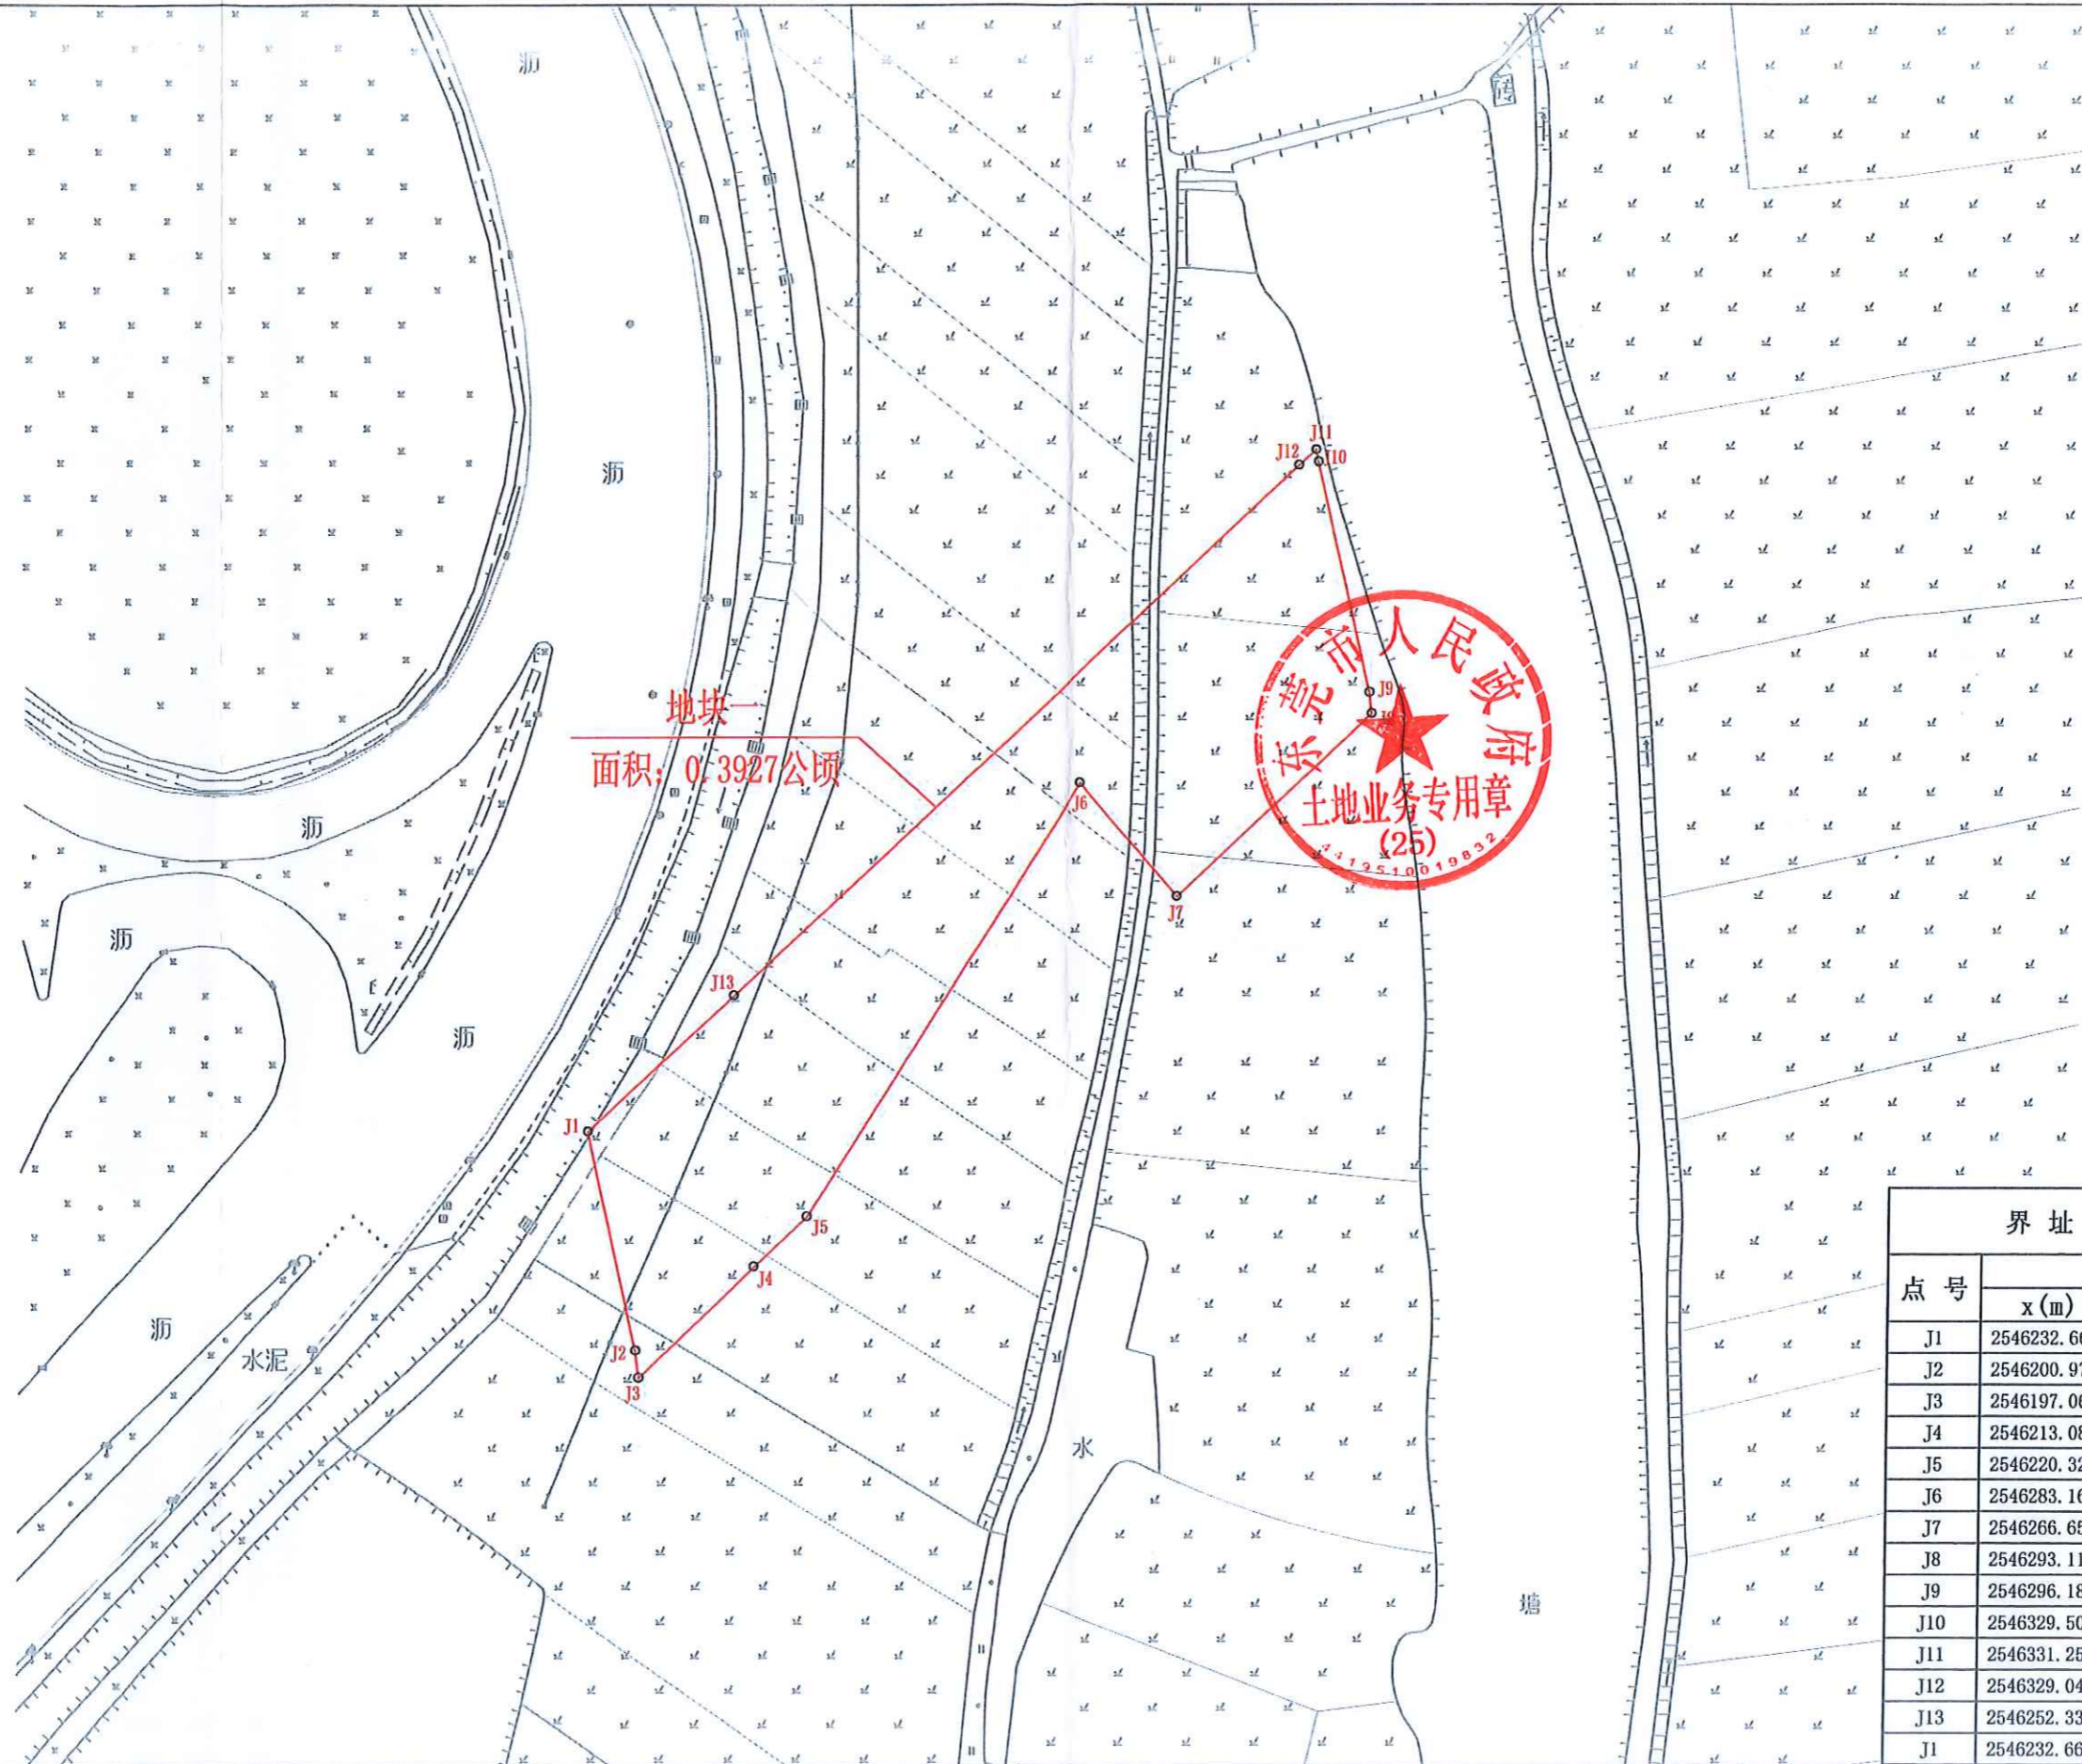

地块  
面积: 0.3927公顷

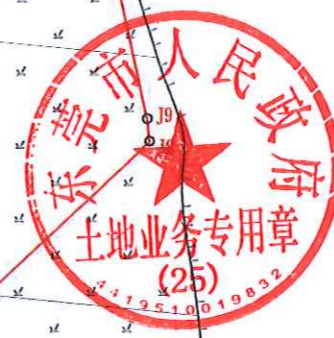

界址点成果表

点号	坐标		边长
	x (m)	y (m)	
J1	2546232.666	38467391.323	32.53
J2	2546200.976	38467398.666	3.95
J3	2546197.061	38467399.157	23.06
J4	2546213.084	38467415.736	10.58
J5	2546220.327	38467423.454	74.26
J6	2546283.163	38467463.028	21.92
J7	2546266.659	38467477.460	38.79
J8	2546293.118	38467505.830	3.09
J9	2546296.185	38467505.456	34.26
J10	2546329.505	38467497.482	1.79
J11	2546331.254	38467497.104	3.29
J12	2546329.046	38467494.663	112.47
J13	2546252.334	38467412.410	28.84
J1	2546232.666	38467391.323	

东莞市道滘测绘技术有限公司

绘图日期: 2024.10.17  
 审核日期: 2024.10.17  
 2000国家大地坐标系

比例尺 1:1000

绘图员: 陈哲聪  
 审核员: 吴秋霖