

# 东莞市人民政府征收土地预告公告

(29) 征预告〔2025〕第4号

依照《中华人民共和国土地管理法》《中华人民共和国土地管理法实施条例》《广东省土地管理条例》有关规定，因公共利益的需要，需征收东莞市横沥镇水边股份经济合作社属下的集体土地，现将拟征收土地情况预告公告如下：

- 一、拟征收土地的目的：由政府组织实施的交通基础设施建设需要用地。
- 二、拟征收土地的位置和范围：东莞市横沥镇水边股份经济合作社（详见公告附图）。实际征收土地范围以最终批准文件为准。

三、拟征收土地面积：2.3744公顷（35.616亩）。

被征地集体经济组织	面积	拟开发用途
东莞市横沥镇水边股份经济合作社	2.3744公顷（35.616亩）	交通用地
合计	2.3744公顷（35.616亩）	

四、公告期限：2025年6月24日至2025年7月8日。

五、工作安排：2025年6月24日至2025年7月8日，东莞市人民政府将组织相关部门对土地的位置、权属、地类、面积，农村村民住宅，其他地上附着物和青苗等进行现状调查，请各相关单位和个人相互知照，并予以配合。调查结果将与拟征收土地的所有权人、使用权人等利害关系人共同确认。

六、其他事项：自本预告发布之日起，任何单位和个人不得在拟征收土地范围内抢栽抢建；违反规定抢栽抢建的，对于抢栽抢建的部分不予补偿。

专此公告。


附件：东莞市横沥镇2025年度第五批次城镇建设用地征地范围红线图



38498.00  
2549.7

东莞市横沥镇2025年第五批次城镇建设用地区块1  
2549.00 - 38498.00

38498.00  
2549.7

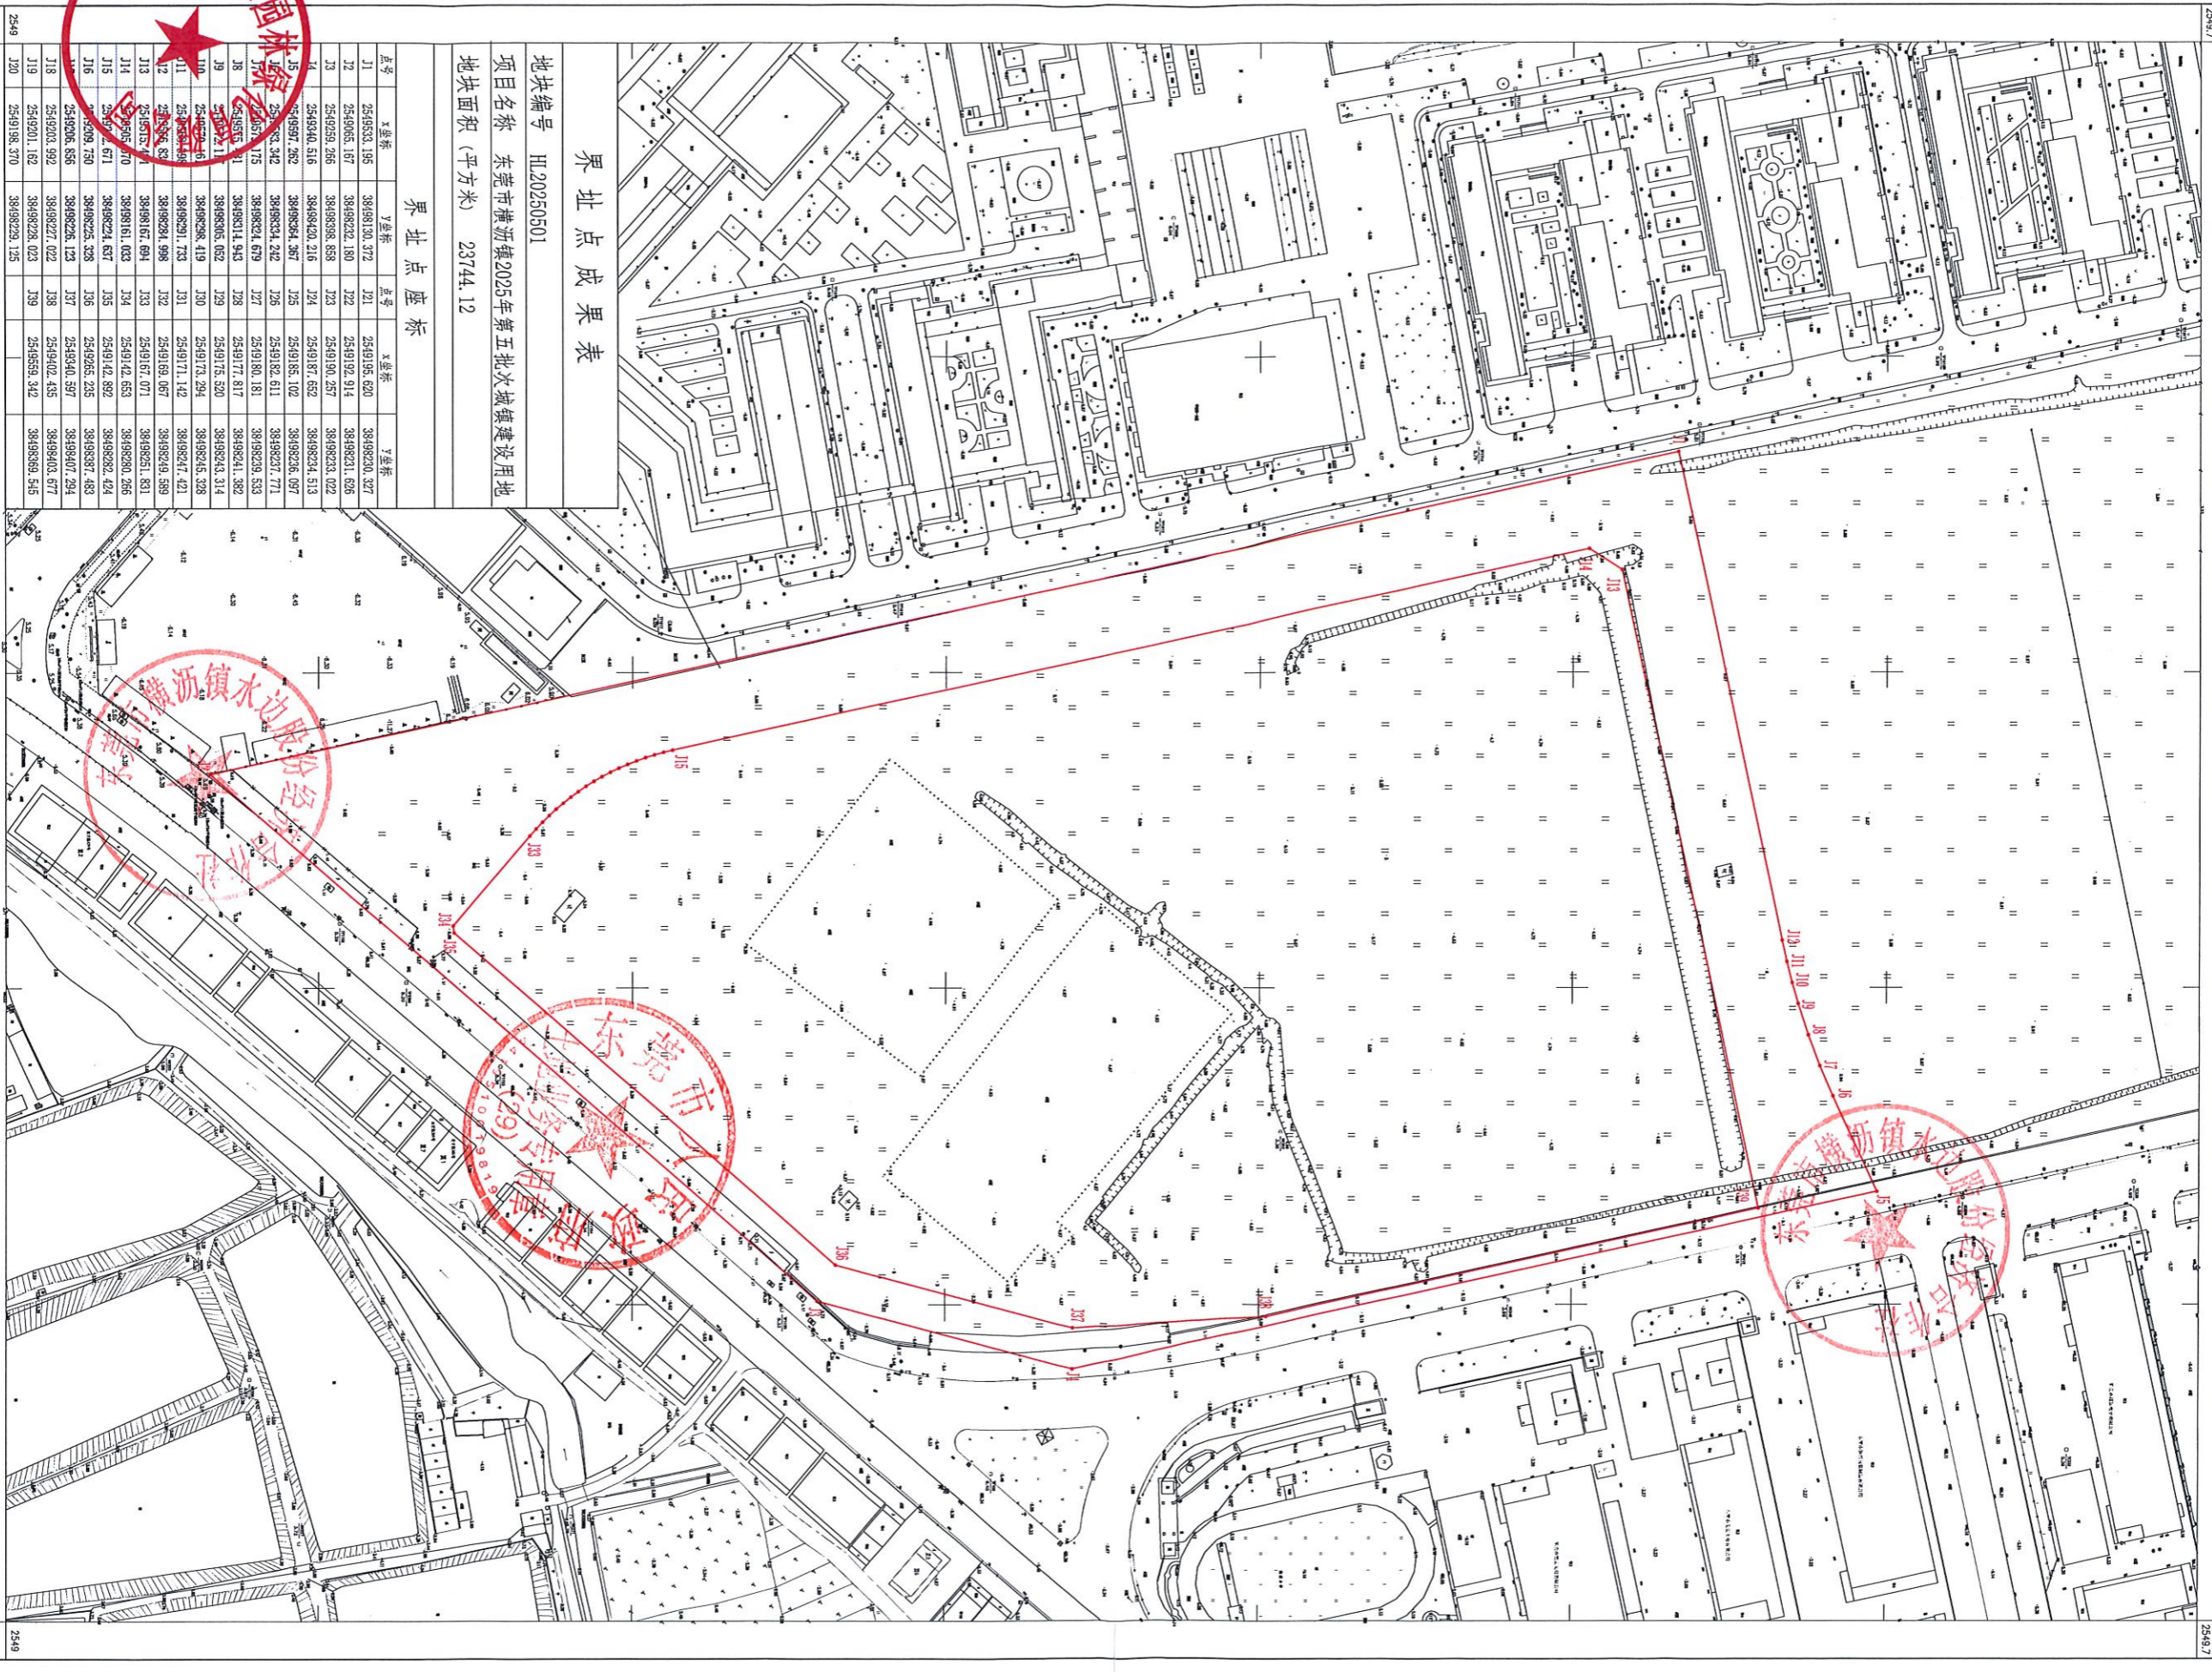

界址点成果表

地块编号 HJ20250501  
项目名称 东莞市横沥镇2025年第五批次城镇建设用地区块1  
地块面积 (平方米) 23744.12

点号	X坐标	Y坐标	点号	X坐标	Y坐标
J1	2549533.195	38498130.372	J21	2549195.620	38498200.327
J2	2549065.167	3849822.180	J22	2549192.914	3849821.626
J3	2549253.266	3849838.858	J23	2549190.257	3849823.022
J4	2549341.516	3849840.216	J24	2549187.652	3849824.513
J5	2549597.282	3849854.367	J25	2549185.102	3849826.097
J6	2549783.342	3849864.242	J26	2549182.611	3849827.771
J7	2549871.715	3849874.679	J27	2549180.181	3849829.533
J8	2549959.911	3849884.919	J28	2549177.817	3849831.382
J9	2550047.311	3849895.062	J29	2549175.520	3849833.314
J10	2550135.711	3849905.205	J30	2549173.294	3849835.328
J11	2550224.111	3849915.348	J31	2549171.142	3849837.421
J12	2550312.511	3849925.491	J32	2549169.087	3849839.589
J13	2550401.011	3849935.634	J33	2549167.071	3849841.831
J14	2550489.511	3849945.777	J34	2549165.055	3849844.146
J15	2550578.011	3849955.920	J35	2549163.039	3849846.511
J16	2550666.511	3849966.063	J36	2549161.023	3849848.926
J17	2550755.011	3849976.206	J37	2549159.007	3849851.411
J18	2550843.511	3849986.349	J38	2549157.000	3849853.926
J19	2550932.011	3849996.492	J39	2549155.000	3849856.441
J20	2551020.511	3850006.635	J40	2549153.000	3849858.956

界址点座标

2025年 月 数字化制图  
2000 国家大地坐标系  
1985 国家高程基准, 高程至为0.5米  
GB/T 20257.1-2017《国家基本比例尺地形图图式》

1:1000

制图员: 吴廷强  
制图员: 李宇明  
审核员: 罗瑞杰

