

东莞市人民政府土地征收预公告

东府征预告（24）〔2024〕第4号

依据《中华人民共和国土地管理法》第四十五条、第四十七条的规定，为维护被征地农民的知情权，现发布《土地征收预公告》，并将有关内容和事项公告如下：

一、征收土地的位置和范围：位于东莞市洪梅镇梅沙股份经济联合社，具体征地范围以征地地形图红线圈定和坐标标定的位置为准。

二、征收土地目的：为实施基础设施建设。

三、征收土地的权属、面积和用途：

被征地集体经济组织	面积（公顷）	拟开发用途
东莞市洪梅镇梅沙股份经济联合社	1.7028	道路用地
合计	1.7028	

四、开展土地现状调查的安排：自本公告发布之日起，我市将组织有关征地机构和测量单位，进入拟征地现场，对土地的权属、地类、面积以及农村村民住宅、其他地上附着物和青苗等的权属、种类、数量等的土地现状进行调查，请各相关单位和个人相互知照，并予以配合。

五、公告期限：自本公告张贴之日起10个工作日。


六、注意事项：自本公告发布之日起，除正常农业生产外，任何单位和个人不得在拟征地范围内抢栽抢建；违反规定抢栽抢建的，征地时一律不予补偿。

特此公告。

附件：征地范围红线图




公开方式：主动公开

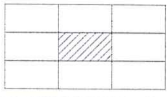

东莞市洪梅镇2024年度第二批次城镇建设用地图

2545.400-38459.674

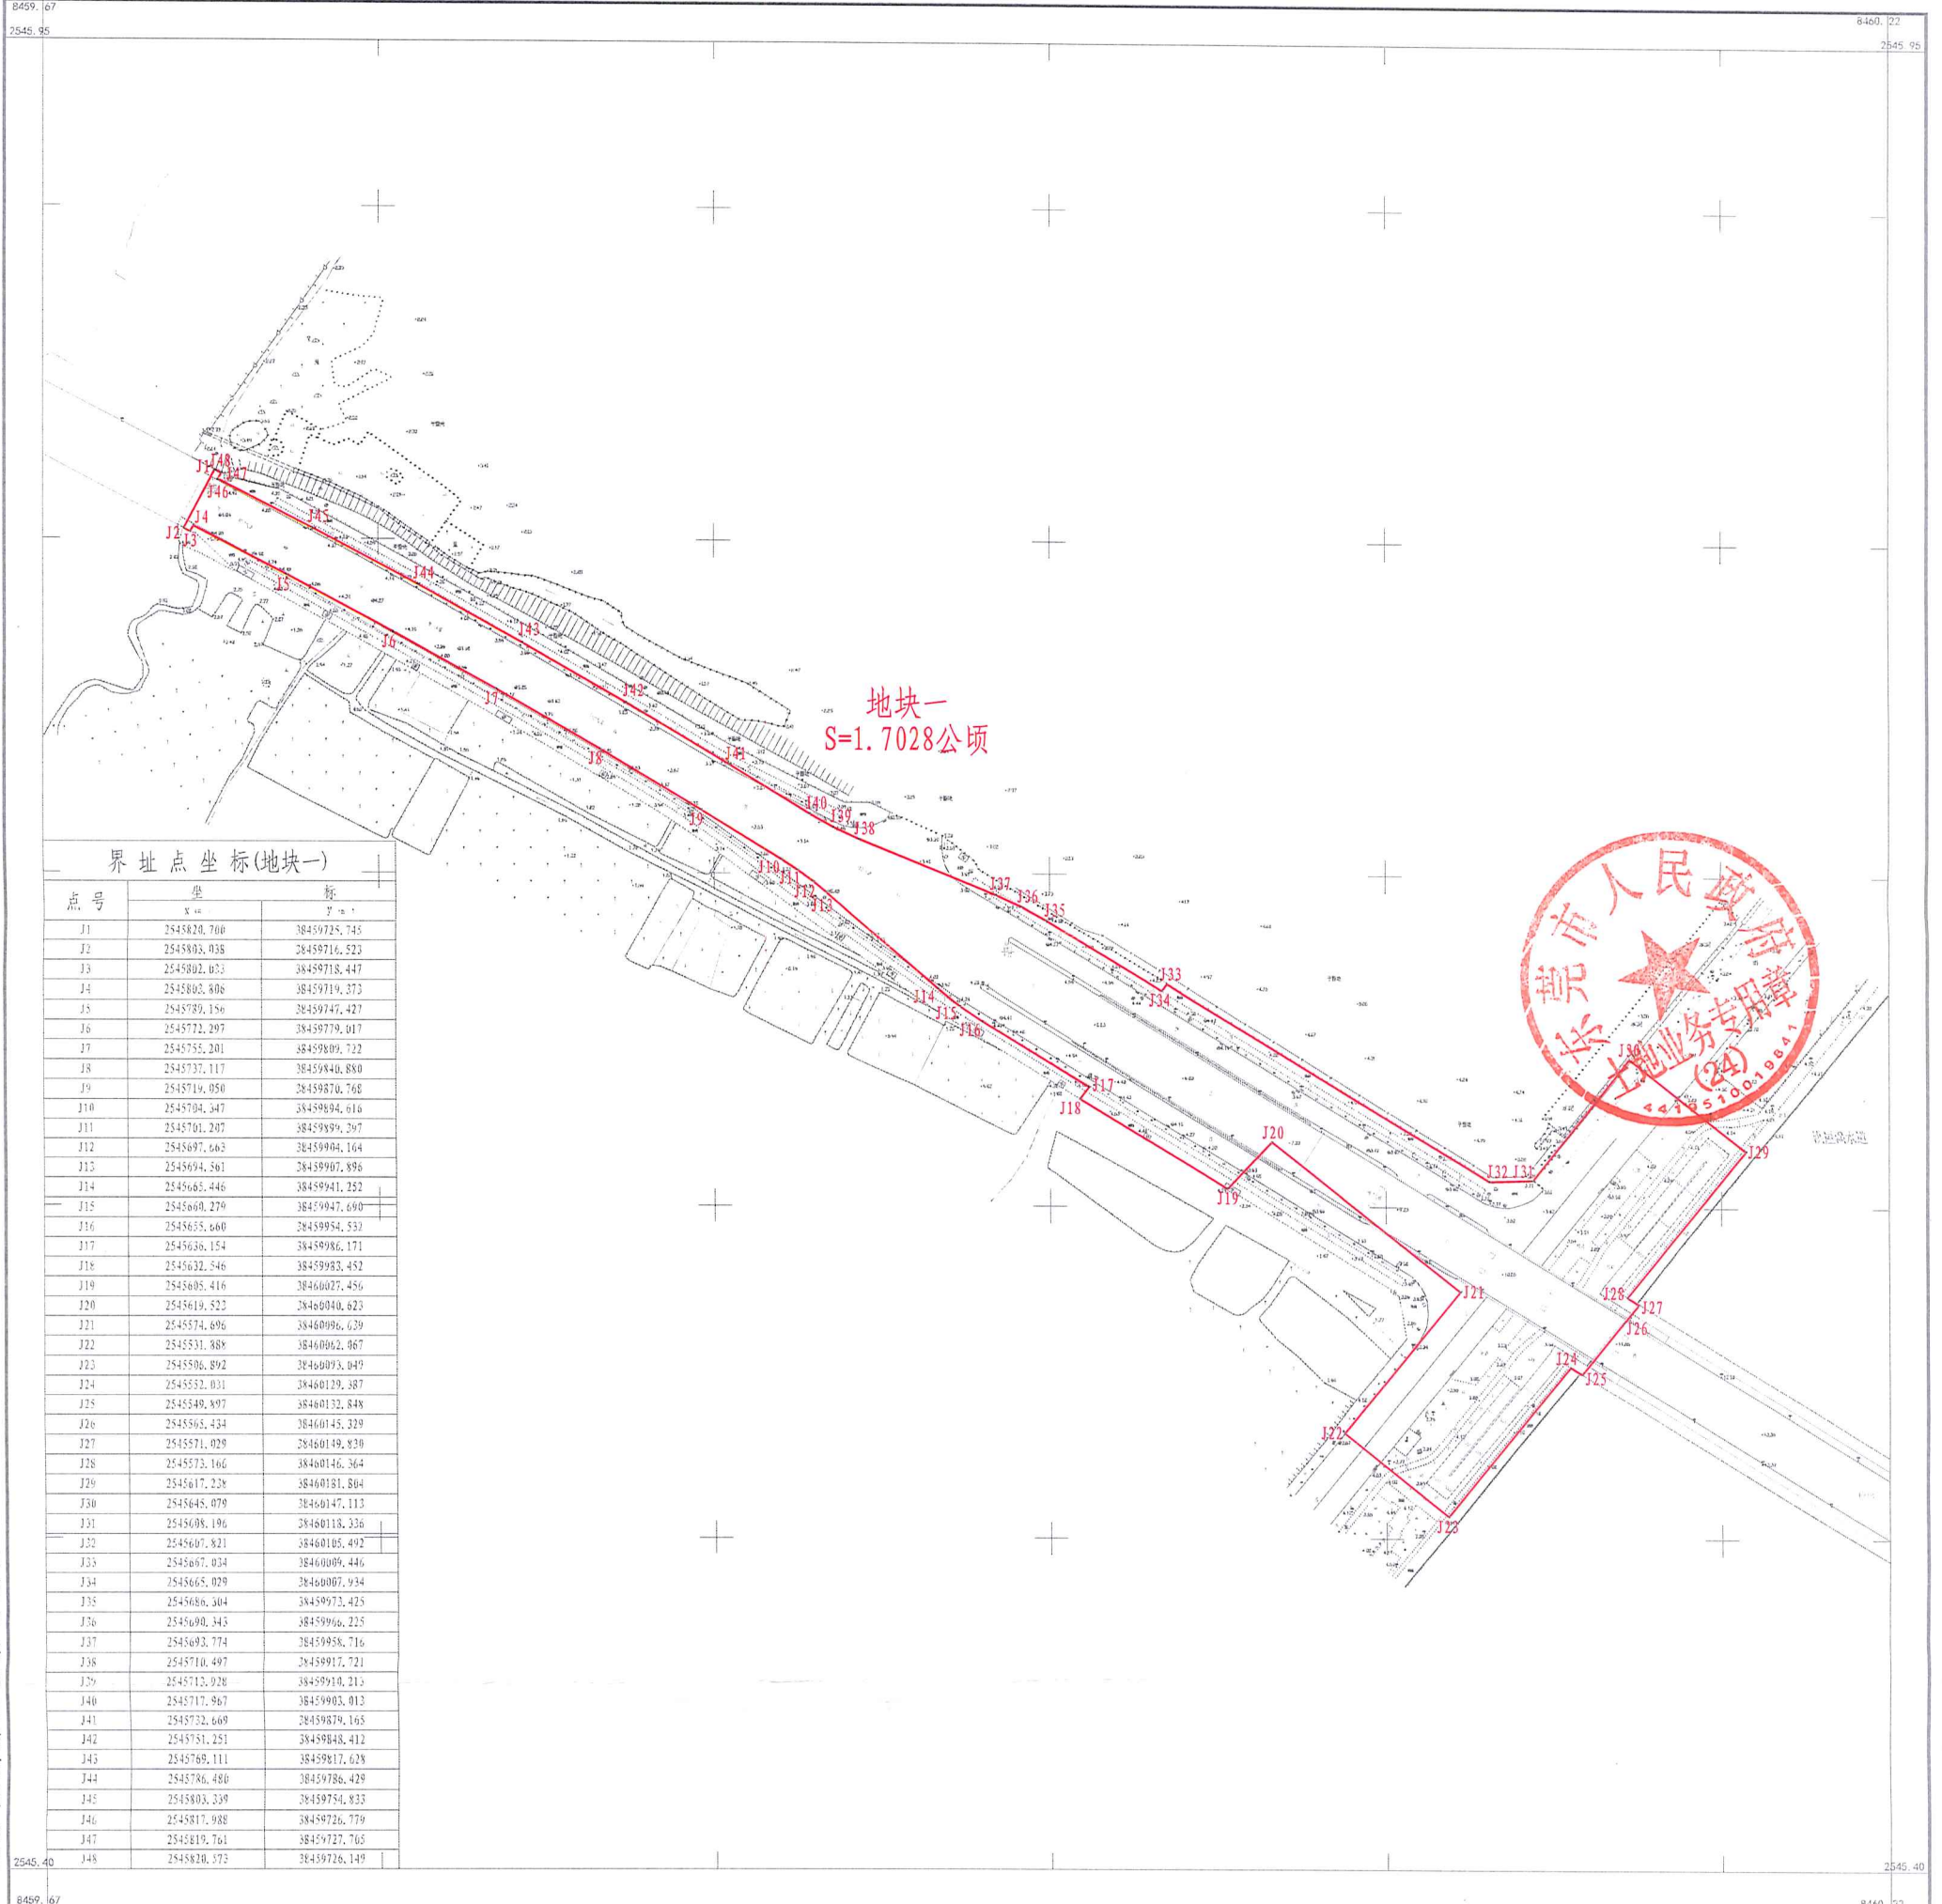

界址点坐标(地块一)

点号	X	Y
J1	2545828.760	38459725.745
J2	2545803.038	38459716.523
J3	2545802.053	38459718.447
J4	2545803.806	38459719.373
J5	2545789.156	38459747.427
J6	2545772.297	38459779.017
J7	2545755.201	38459809.722
J8	2545737.117	38459840.880
J9	2545719.050	38459870.768
J10	2545704.347	38459894.616
J11	2545701.287	38459929.297
J12	2545697.562	38459964.164
J13	2545694.561	38459997.898
J14	2545665.446	38459941.252
J15	2545668.279	38459947.690
J16	2545655.660	38459954.533
J17	2545638.154	38459986.171
J18	2545632.546	38459983.452
J19	2545605.416	38460027.456
J20	2545619.522	38460040.623
J21	2545574.696	38460096.639
J22	2545531.888	38460062.967
J23	2545506.892	38460073.049
J24	2545532.031	38460129.387
J25	2545549.897	38460132.848
J26	2545565.434	38460145.329
J27	2545571.029	38460149.839
J28	2545573.166	38460146.364
J29	2545617.228	38460181.804
J30	2545645.079	38460147.113
J31	2545608.196	38460118.336
J32	2545607.821	38460105.492
J33	2545667.034	38460009.446
J34	2545665.029	38460007.934
J35	2545686.304	38459973.425
J36	2545698.343	38459966.225
J37	2545693.774	38459958.716
J38	2545710.497	38459917.721
J39	2545713.928	38459910.213
J40	2545717.967	38459903.013
J41	2545732.669	38459879.165
J42	2545751.251	38459848.412
J43	2545769.111	38459817.628
J44	2545786.480	38459786.428
J45	2545803.339	38459754.833
J46	2545817.988	38459726.779
J47	2545819.761	38459727.765
J48	2545828.573	38459726.149

东莞市洪梅测绘有限公司

2000国家大地坐标系(政务版)
1985国家高程基准,等高距0.5米
GB/T20257.1-2017国家基本比例尺地形图图式 第1部分 1:500地形图图式
2024年6月制图。



测量员: 吴长凯
绘图员: 林海珊
审核员: 吴泽丹

东莞市洪梅镇2024年度第二批次城镇建设用地征地预告公告张贴情况备查表

用地情况	被征地农村集体经济组织	东莞市洪梅镇梅沙股份经济联合社	
	所属批次	东莞市洪梅镇2024年度第二批次	
	公示日期	2024年6月13日至2024年6月27日	
张贴情况	张贴地点	东莞市洪梅镇梅沙村党务村务公开栏	
	两名张贴工作人员:	叶佩敏 林树强	两位成员代表:
	法人代表:	 2024年6月28日 (被征地农村集体经济组织公章) <div style="text-align: center; margin-top: 10px;"> </div>	



注：现场照片需带有日期水印，电子版一并归档备查