

东莞市人民政府土地征收预公告

东府征預告(24)〔2024〕第9号

依据《中华人民共和国土地管理法》第四十五条、第四十七条的规定，为维护被征地农民的知情权，现发布《土地征收预公告》，并将有关内容和事项公告如下：

一、征收土地的位置和范围：位于东莞市洪梅镇梅沙股份经济联合社，具体征地范围以征地地形图红线圈定和坐标标定的位置为准。

二、征收土地目的：为实施交通基础设施建设。

三、征收土地的权属、面积和用途：

被征地集体经济组织	面积(公顷)	拟开发用途
东莞市洪梅镇梅沙股份经济联合社	1.1146	道路用地
合计	1.1146	

四、开展土地现状调查的安排：自本公告发布之日起，我市将组织有关征地机构和测量单位，进入拟征地现场，对土地的权属、地类、面积以及农村村民住宅、其他地上附着物和青苗等的权属、种类、数量等的土地现状进行调查，请各相关单位和个人相互知照，并予以配合。

五、公告期限：自本公告张贴之日起10个工作日。

六、注意事项：自本公告发布之日起，除正常农业生产外，任何单位和个人不得在拟征地范围内抢栽抢建；违反规定抢栽抢建的，征地时一律不予补偿。

特此公告。



附件：征地范围红线图

公开方式：主动公开



东莞市洪梅镇2024年度第六批次城镇建设用地图

2544.996-38458.513

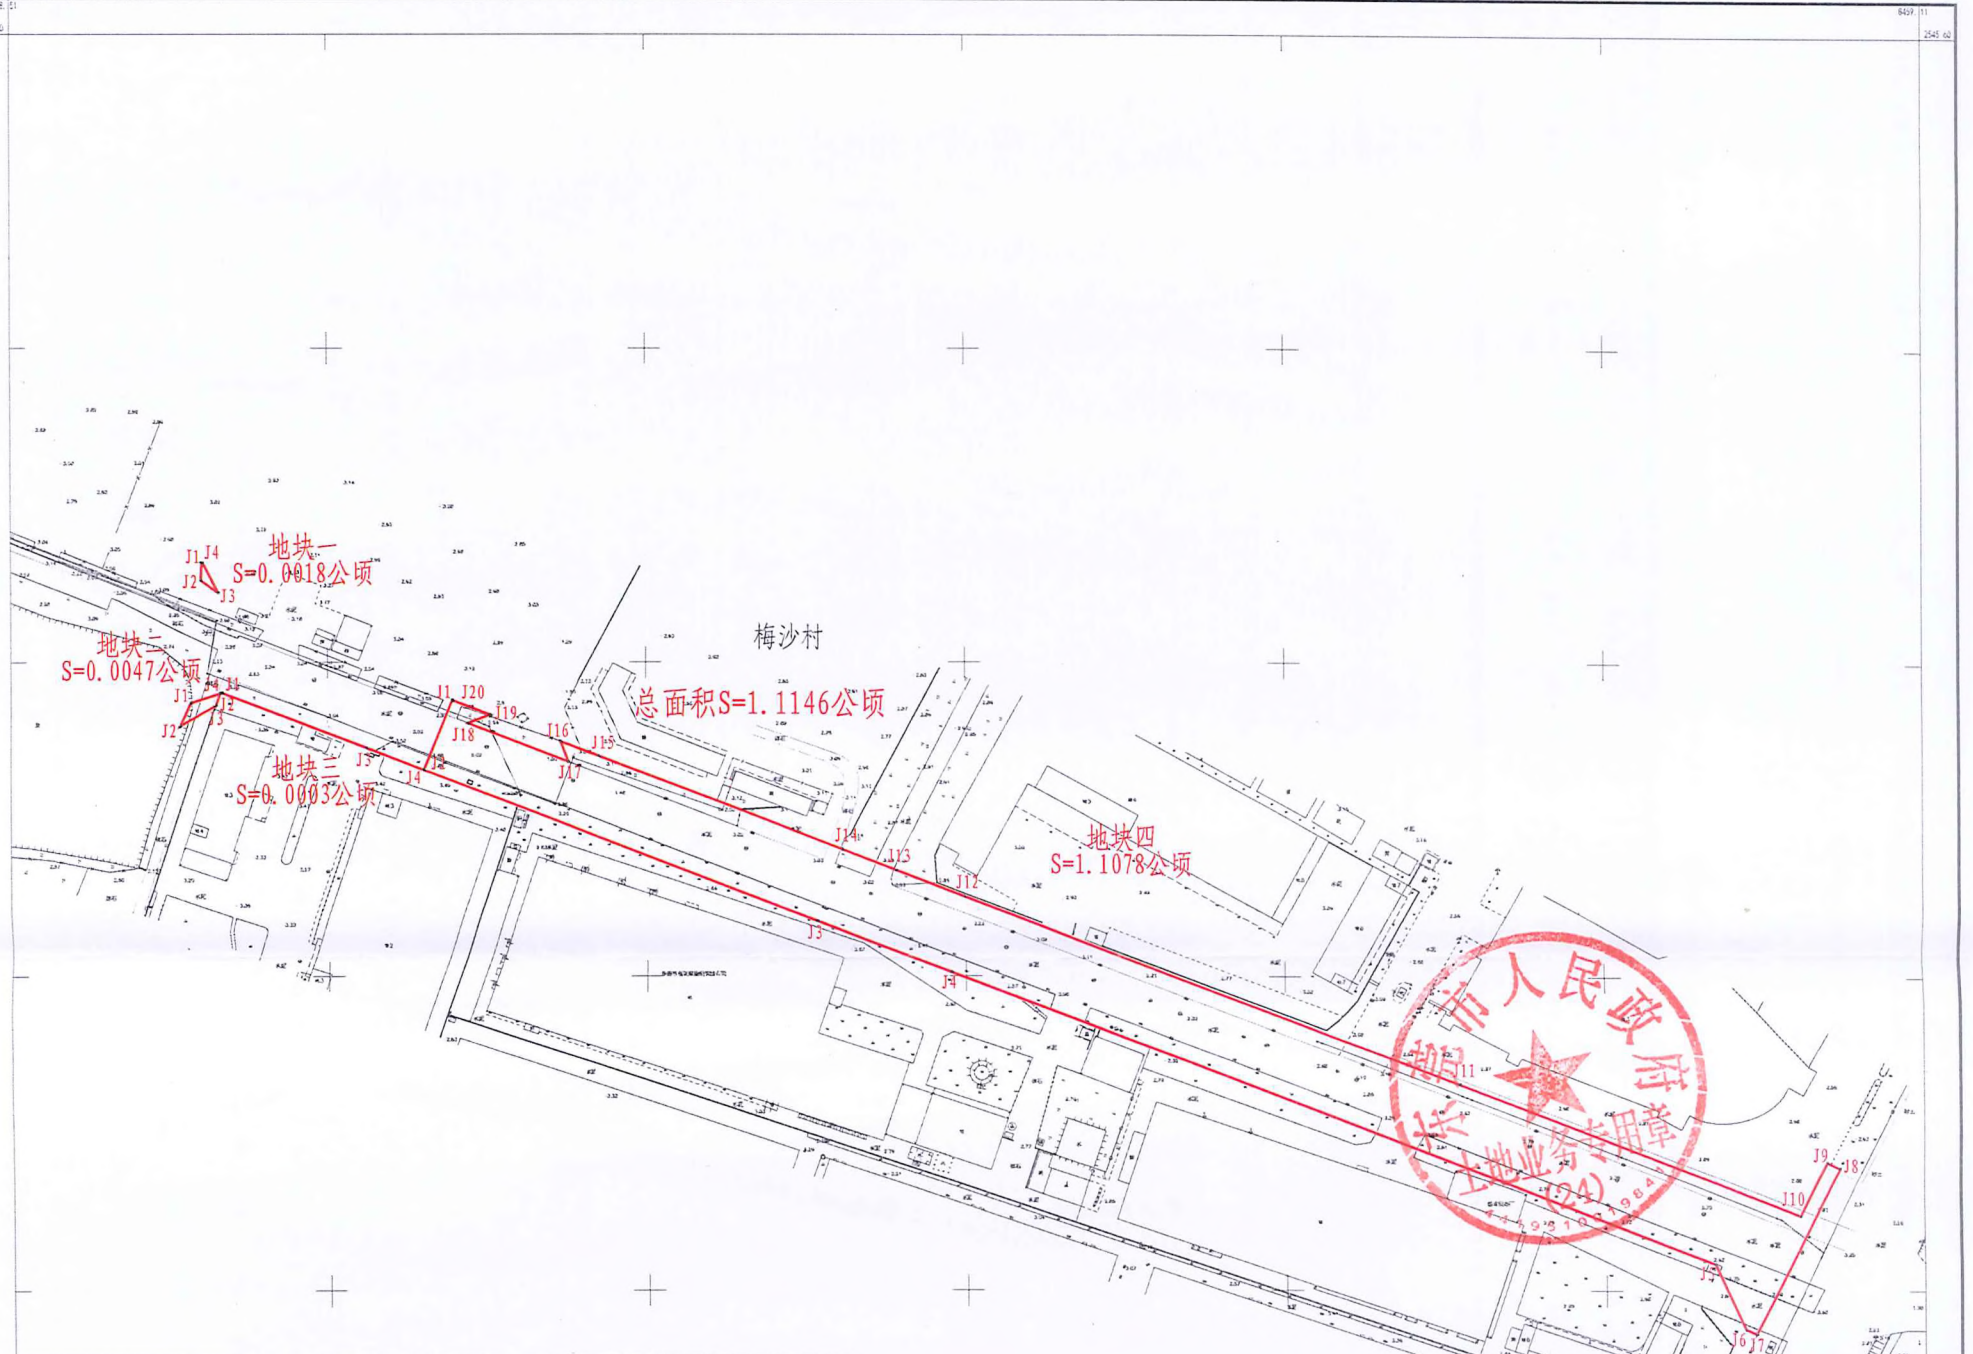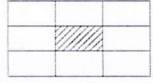


界址点坐标(地块一)			界址点坐标(地块四)		
点号	坐 标		点号	坐 标	
	X	Y		X	Y
J1	2545427.490	38458573.646	J1	2545383.627	38458652.541
J2	2545421.903	38458573.468	J2	2545361.223	38458643.677
J3	2545417.852	38458578.918	J3	2545313.373	38458766.895
J4	2545421.446	38458579.113	J4	2545297.037	38458808.875
界址点坐标(地块二)			J5	2545204.201	38459047.436
点号	坐 标		J6	2545183.582	38459050.887
	X	Y	J7	2545181.967	38459060.236
J1	2545382.714	38458570.170	J8	2545234.307	38459086.803
J2	2545375.355	38458566.866	J9	2545236.299	38459082.818
J3	2545381.911	38458578.130	J10	2545219.482	38459074.345
J4	2545385.830	38458579.450	J11	2545260.994	38458967.670
界址点坐标(地块三)			J12	2545321.198	38458812.964
点号	坐 标		J13	2545329.444	38458791.772
	X	Y	J14	2545336.017	38458774.884
J1	2545386.132	38458580.151	J15	2545365.668	38458698.690
J2	2545386.056	38458580.122	J16	2545370.377	38458686.590
J3	2545368.349	38458625.623	J17	2545363.941	38458688.973
J4	2545361.323	38458643.677	J18	2545376.238	38458657.541
			J19	2545378.964	38458664.524
			J20	2545383.566	38458652.700

东莞市洪梅测绘有限公司

2000国家大地坐标系
1985国家高程基准, 等高距0.5米
GB/T20257.1-2017国家基本比例尺地图图式 第1部分 1:500地形图图式
2024年9月制图。

1:500

 

测量员: 吴长凯
绘图员: 林海珊
审核员: 吴泽丹

东莞市洪梅镇2024年度第六批次城镇建设征地预公告张贴情况备查表

用地情况	被征地农村集体经济组织	东莞市洪梅镇梅沙股份经济联合社	
	所属批次	东莞市洪梅镇2024年度第六批次	
	公示日期	2024年9月27日至2024年10月16日	
张贴情况	张贴地点	东莞市洪梅镇梅沙村党务村务公开栏	
	两名张贴工作人员:		两位成员代表: 
	法人代表:	 2024年10月17日 (被征地农村集体经济组织公章) <div style="text-align: center; margin-top: 10px;">  </div>	



注： 现场照片需带有日期水印，电子版一并归档备查