

东莞市人民政府土地征收预告公告

东府征预告（24）〔2024〕第13号

依据《中华人民共和国土地管理法》第四十五条、第四十七条的规定，为维护被征地农民的知情权，现发布《土地征收预告公告》，并将有关内容和事项公告如下：

一、征收土地的位置和范围：位于东莞市洪梅镇洪屋湑股份经济联合社，具体征地范围以征地地形图红线圈定和坐标标定的位置为准。

二、征收土地目的：为实施交通基础设施建设。

三、征收土地的权属、面积和用途：

被征地集体经济组织	面积（公顷）	拟开发用途
东莞市洪梅镇洪屋湑股份经济联合社	1.3728	供电用地、城镇村道路用地
合计	1.3728	

四、开展土地现状调查的安排：自本公告发布之日起，我市将组织有关征地机构和测量单位，进入拟征地现场，对土地的权属、地类、面积以及农村村民住宅、其他地上附着物和青苗等的权属、种类、数量等的土地现状进行调查，请各相关单位和个人相互知照，并予以配合。

五、公告期限：自本公告张贴之日起10个工作日。

六、注意事项：自本公告发布之日起，除正常农业生产外，任何单位和个人不得在拟征地范围内抢栽抢建；违反规定抢栽抢建的，征地时一律不予补偿。

特此公告。


附件：征地范围红线图



公开方式：主动公开

东莞市洪梅镇2024年度第十六批次城镇建设用地

2545.054-38463.211

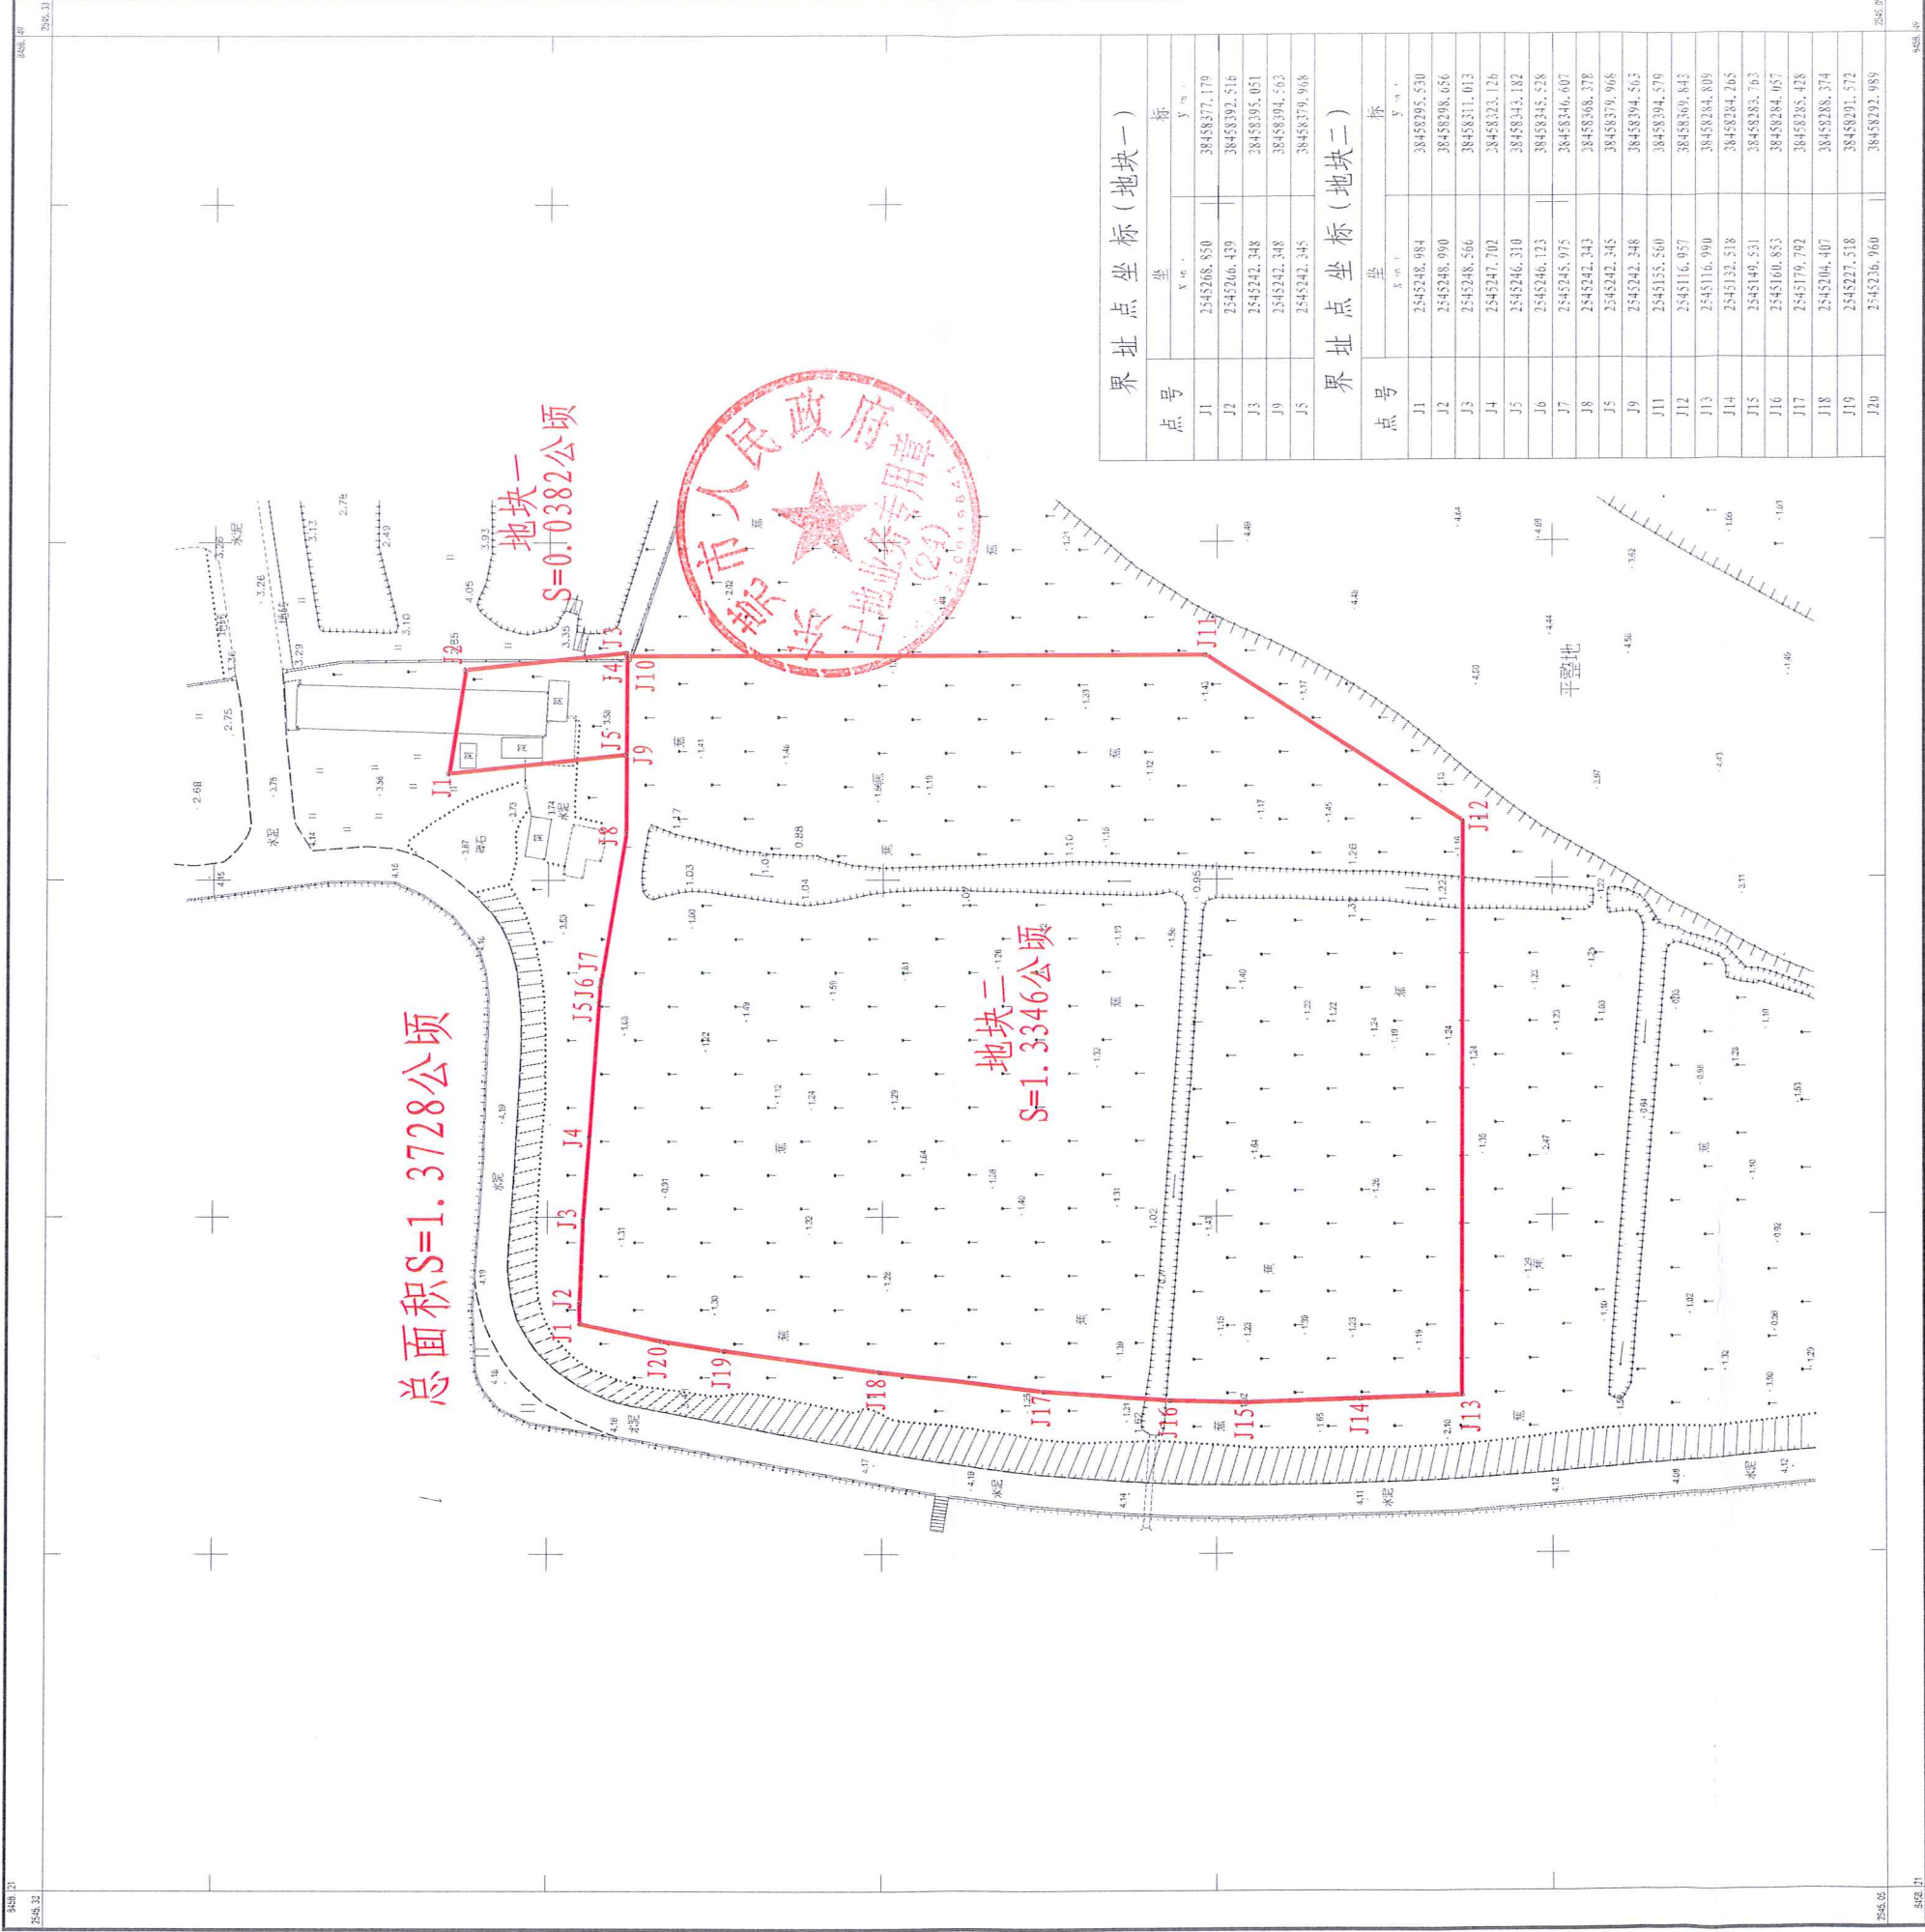

2000国家大地坐标系
1985国家高程基准, 等高距0.5米
GB/T20257.1-2017国家基本比例尺地形图式 第1部分 1:500地形图式
2024年12月编制。


1:500



测量员: 罗长凯
绘图员: 林海滔
审核员: 吴泽丹

东莞市洪梅镇2024年度第十六批次城镇建设用 地征地预公告张贴情况备查表

用地情况	被征地农村集体经济组织	东莞市洪梅镇洪屋涡股份经济联合社	
	所属批次	东莞市洪梅镇2024年度第十六批次	
	公示日期	2024年12月26日至2025年1月10日	
张贴情况	张贴地点	东莞市洪梅镇洪屋涡村财务公开栏	
	两名张贴工作人员:	林彩玲 邱冬燕	两位成员代表:
	法人代表:	莫世全	2025年 1月 15日 (被征地农村集体经济组织公章)

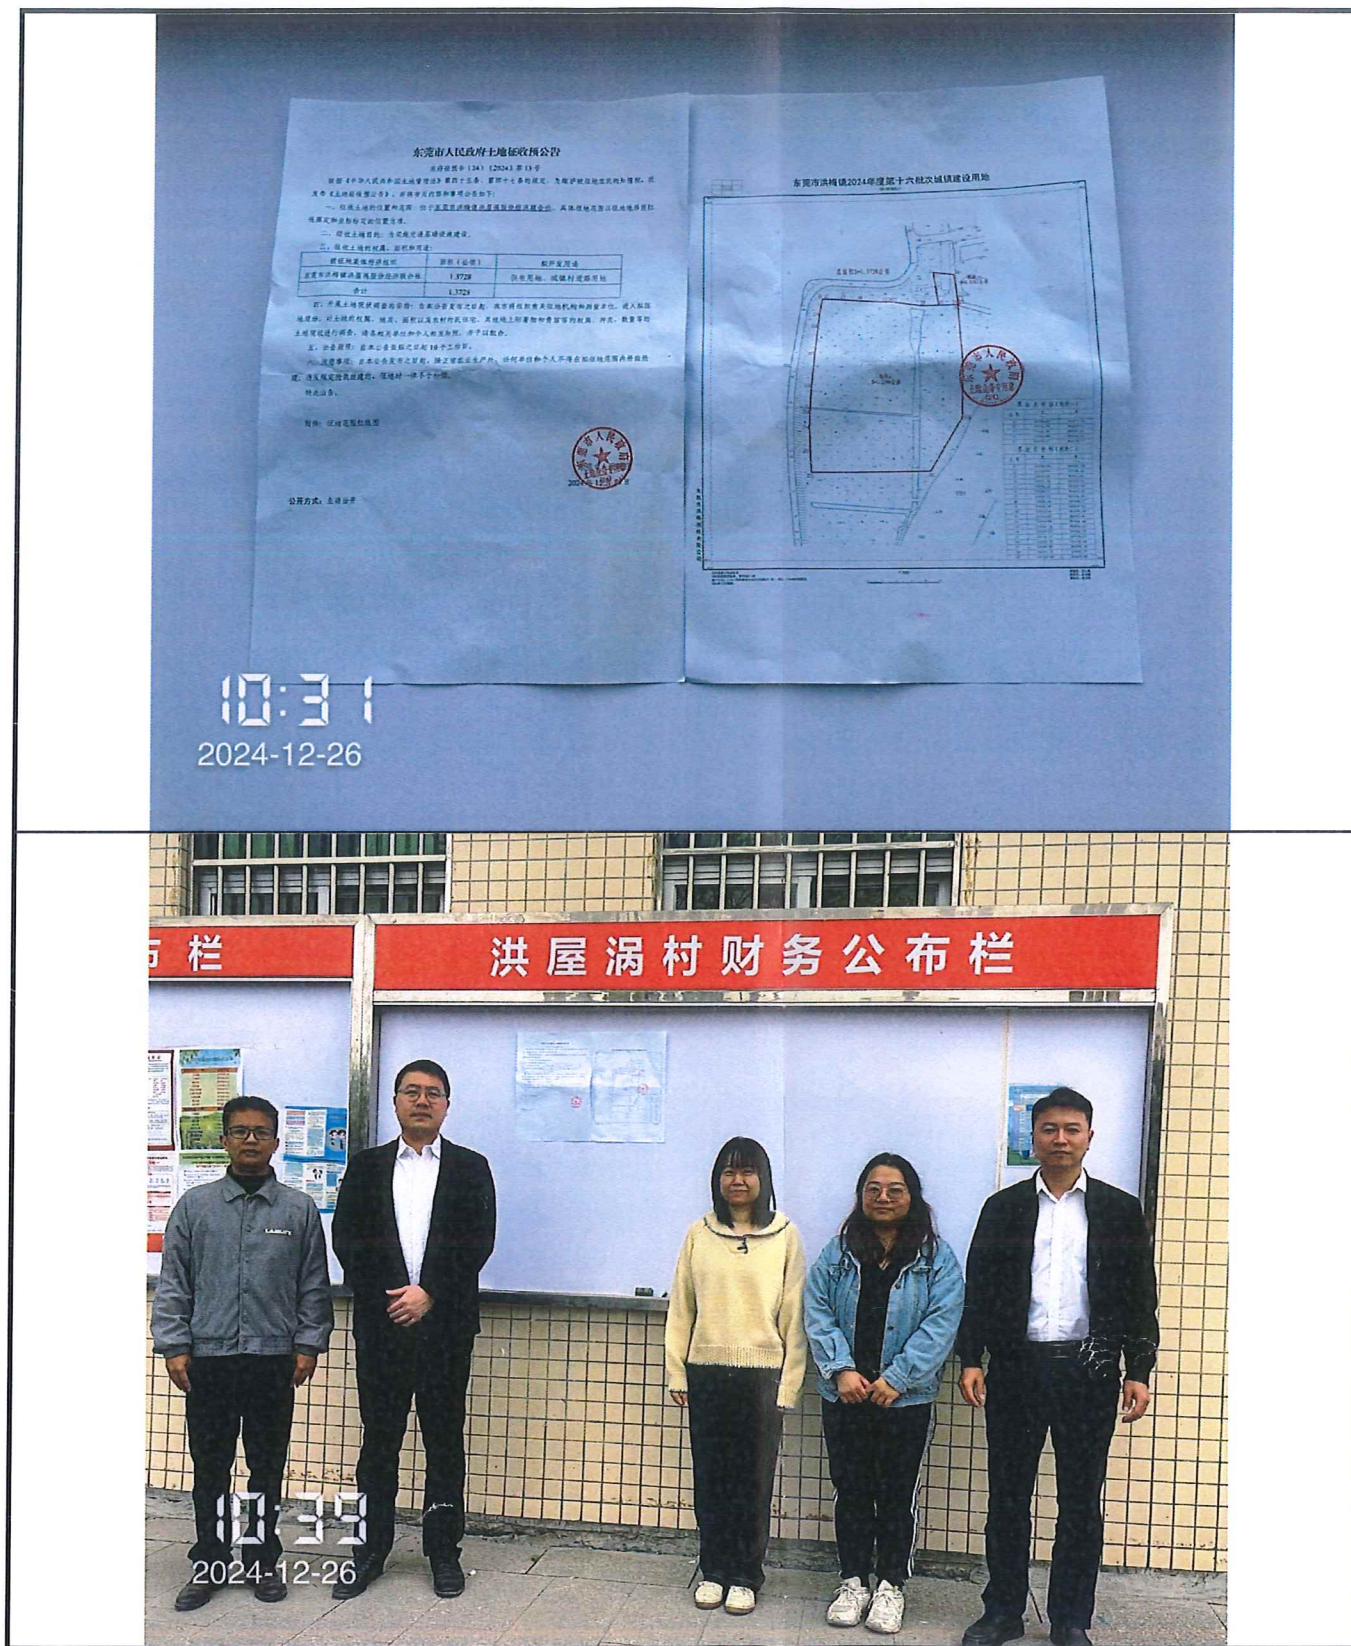

注： 现场照片需带有日期水印，电子版一并归档备查