

东莞市人民政府土地征收预公告

(3)〔2024〕第16号

依据《中华人民共和国土地管理法》第四十五条、第四十七条的规定，为维护被征地农民的知情权，现发布《土地征收预公告》，并将有关内容和事项公告如下：

一、征收土地的位置和范围：位于东莞市虎门镇博涌股份经济联合社，具体征地范围以征地地形图红线圈定和坐标标定的位置为准。

二、征收土地目的：为实施东莞市虎门镇人民北路建设用地项目建设。

三、征收土地的权属、面积和用途：

被征地集体经济组织	面积（公顷）	拟开发用途
东莞市虎门镇博涌股份经济联合社	3.4736	交通运输用地
合计	3.4736	-

四、开展土地现状调查的安排：自本公告发布之日起，我市将组织有关征地机构和测量单位，进入拟征地现场，对土地的权属、地类、面积以及农村村民住宅、其他地上附着物和青苗等的权属、种类、数量等的土地现状进行调查，请各相关单位和个人相互知照，并予以配合。

五、公告期限：自本公告张贴之日起10个工作日。

六、注意事项：自本公告发布之日起，除正常农业生产外，任何单位和个人不得在拟征地范围内抢栽抢建；违反规定抢栽抢建的，征地时一律不予补偿。

特此公告。


附件：征地范围红线图



公开方式：主动公开

东莞市虎门镇博涌股份经济联合社用地红线图(2-1)

2527.0-38466.4

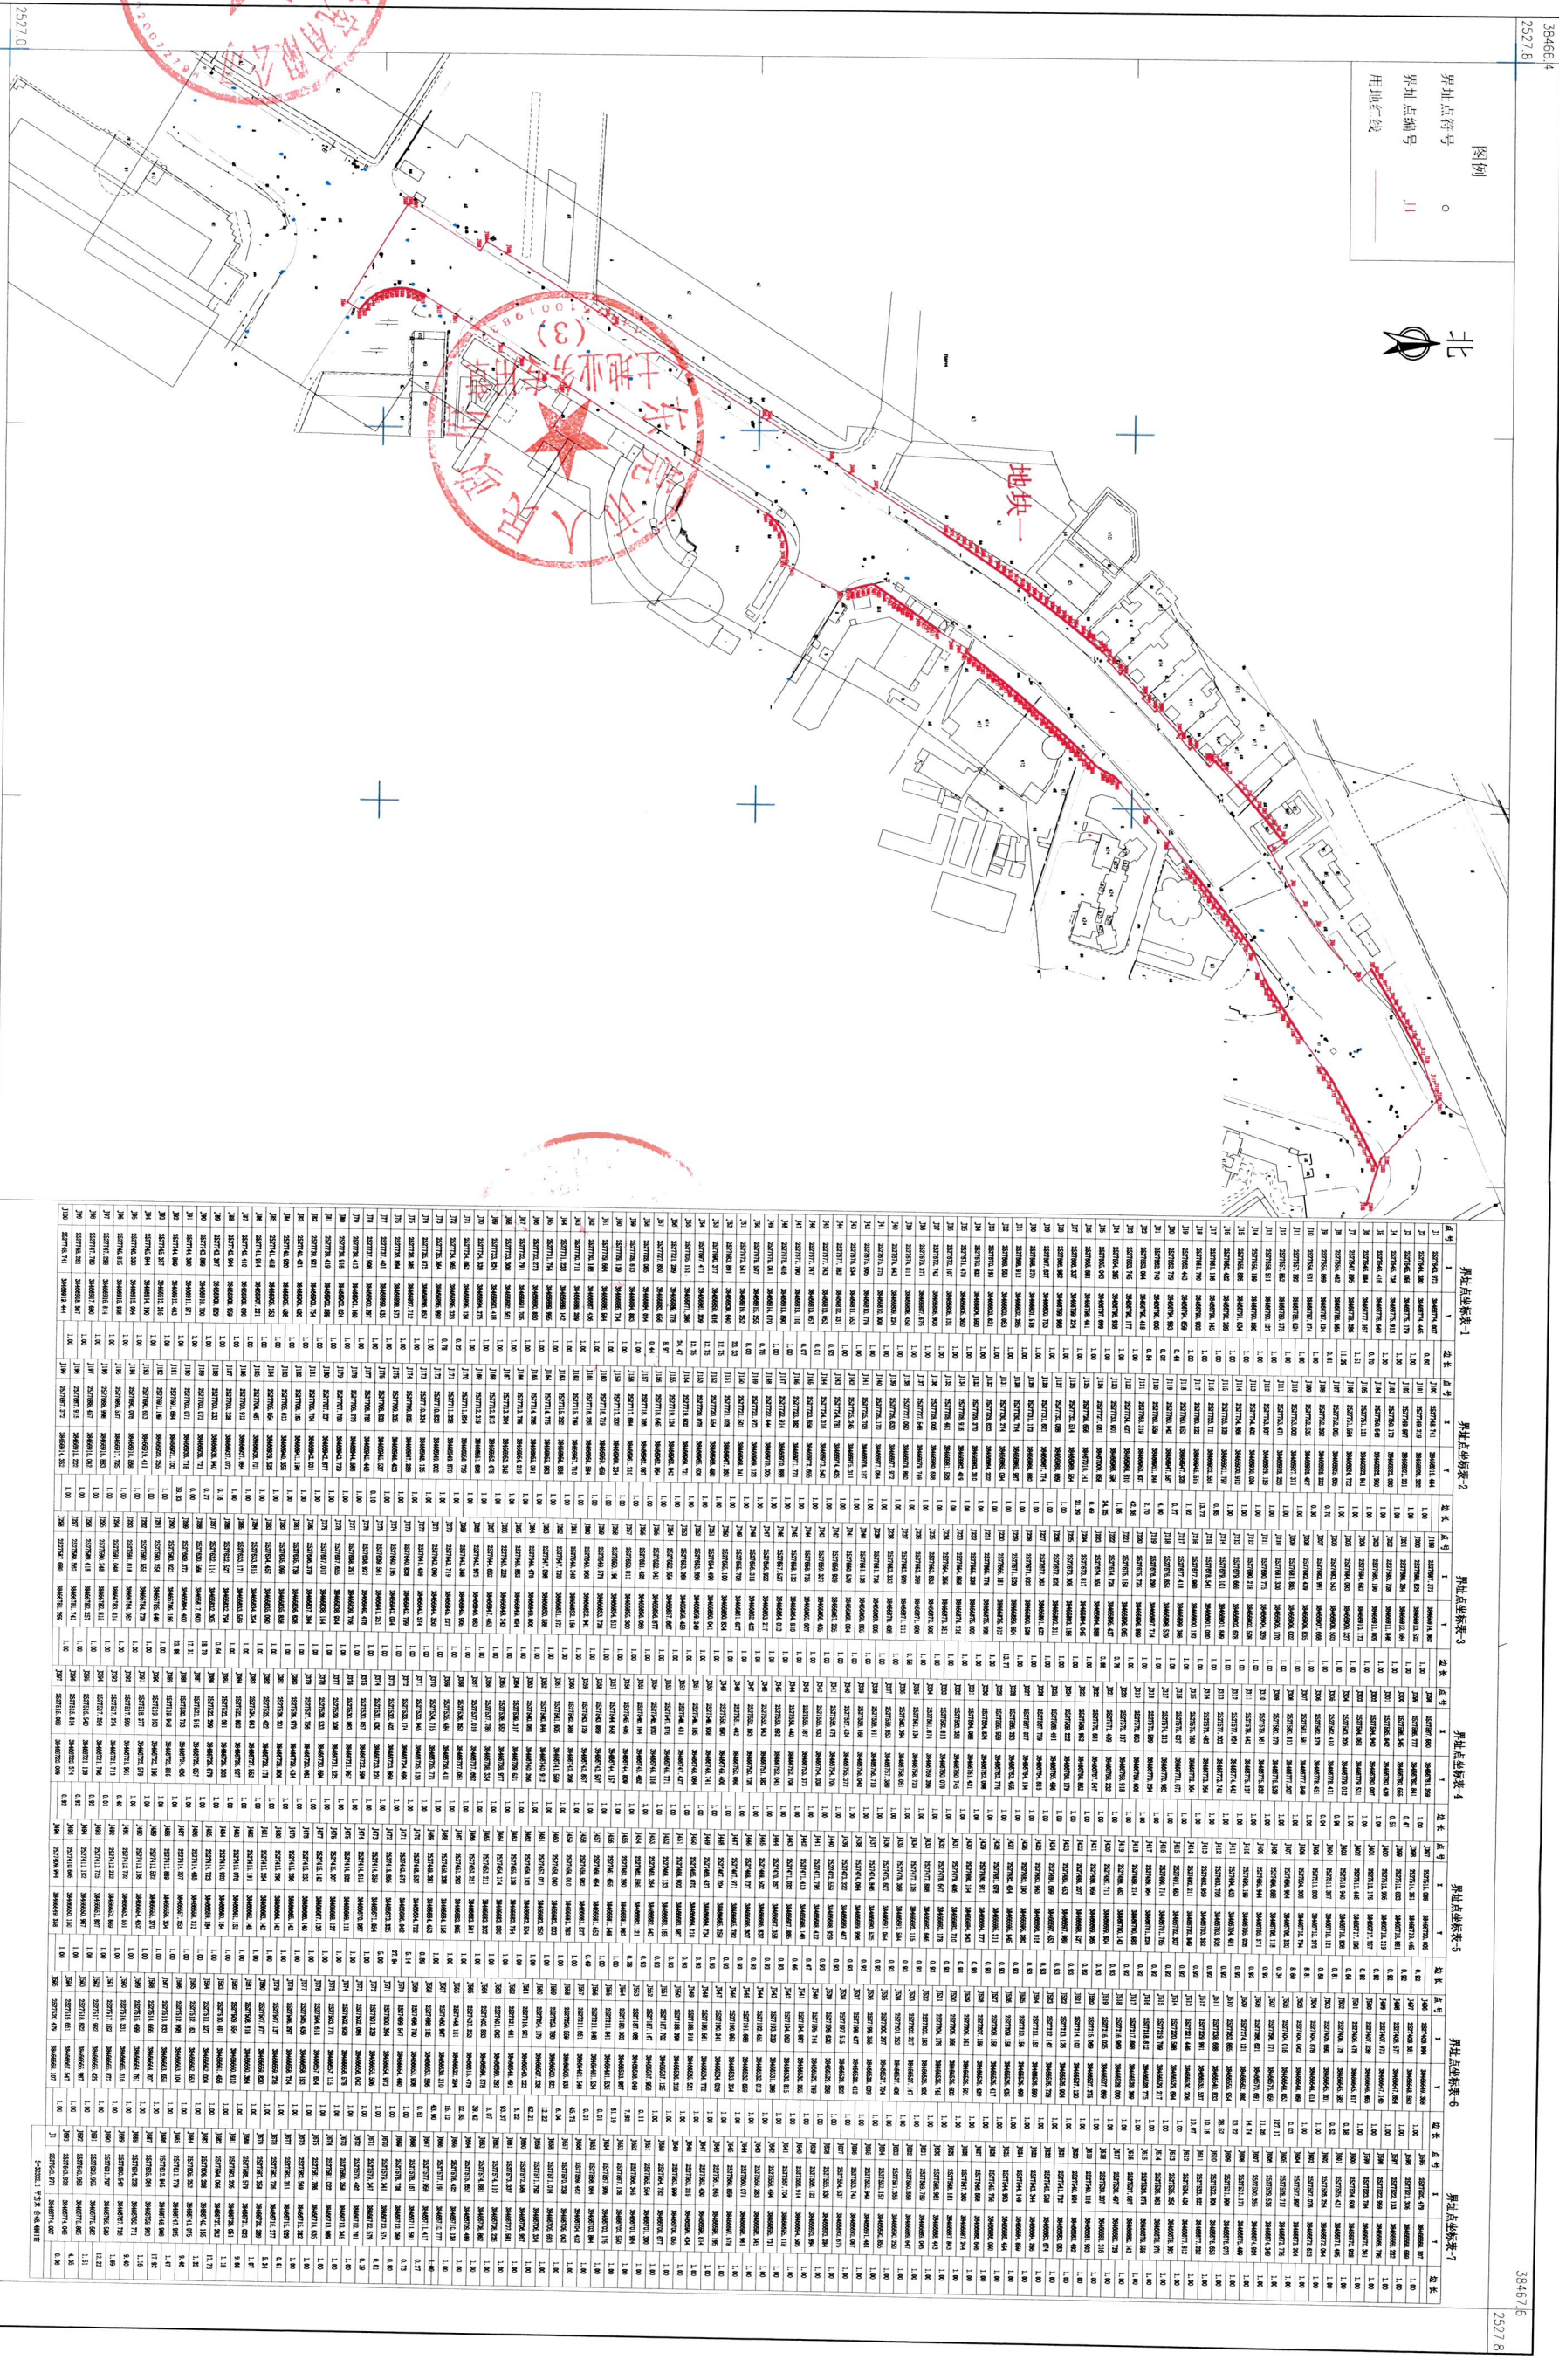

38466.4
2527.0
38467.6
2527.0


2000国家大地坐标系, 中央子午线114度
1985年国家高程基准
1:2000

东莞市虎门镇博涌股份经济联合社用地红线图(2-2)

2527.581-38467.329

界址点坐标表

点号	X	Y	边长
J1	2527757.261	38467452.371	12.24
J2	2527750.308	38467462.445	19.34
J3	2527738.093	38467477.433	12.34
J4	2527729.560	38467486.343	2.54
J5	2527727.802	38467488.179	92.59
J6	2527644.234	38467528.039	37.92
J7	2527609.855	38467544.032	6.98
J8	2527603.472	38467546.856	6.11
J9	2527607.758	38467542.503	10.69
J10	2527615.287	38467534.910	12.72
J11	2527624.331	38467525.959	15.94
J12	2527636.936	38467516.209	15.42
J13	2527649.805	38467507.723	19.49
J14	2527666.930	38467498.418	17.40
J15	2527682.283	38467490.239	19.55
J16	2527699.524	38467481.028	28.25
J17	2527724.680	38467468.169	15.70
J18	2527738.807	38467461.322	20.51
J1	2527757.261	38467452.371	
S=2403.99 平方米 合3.6060亩			

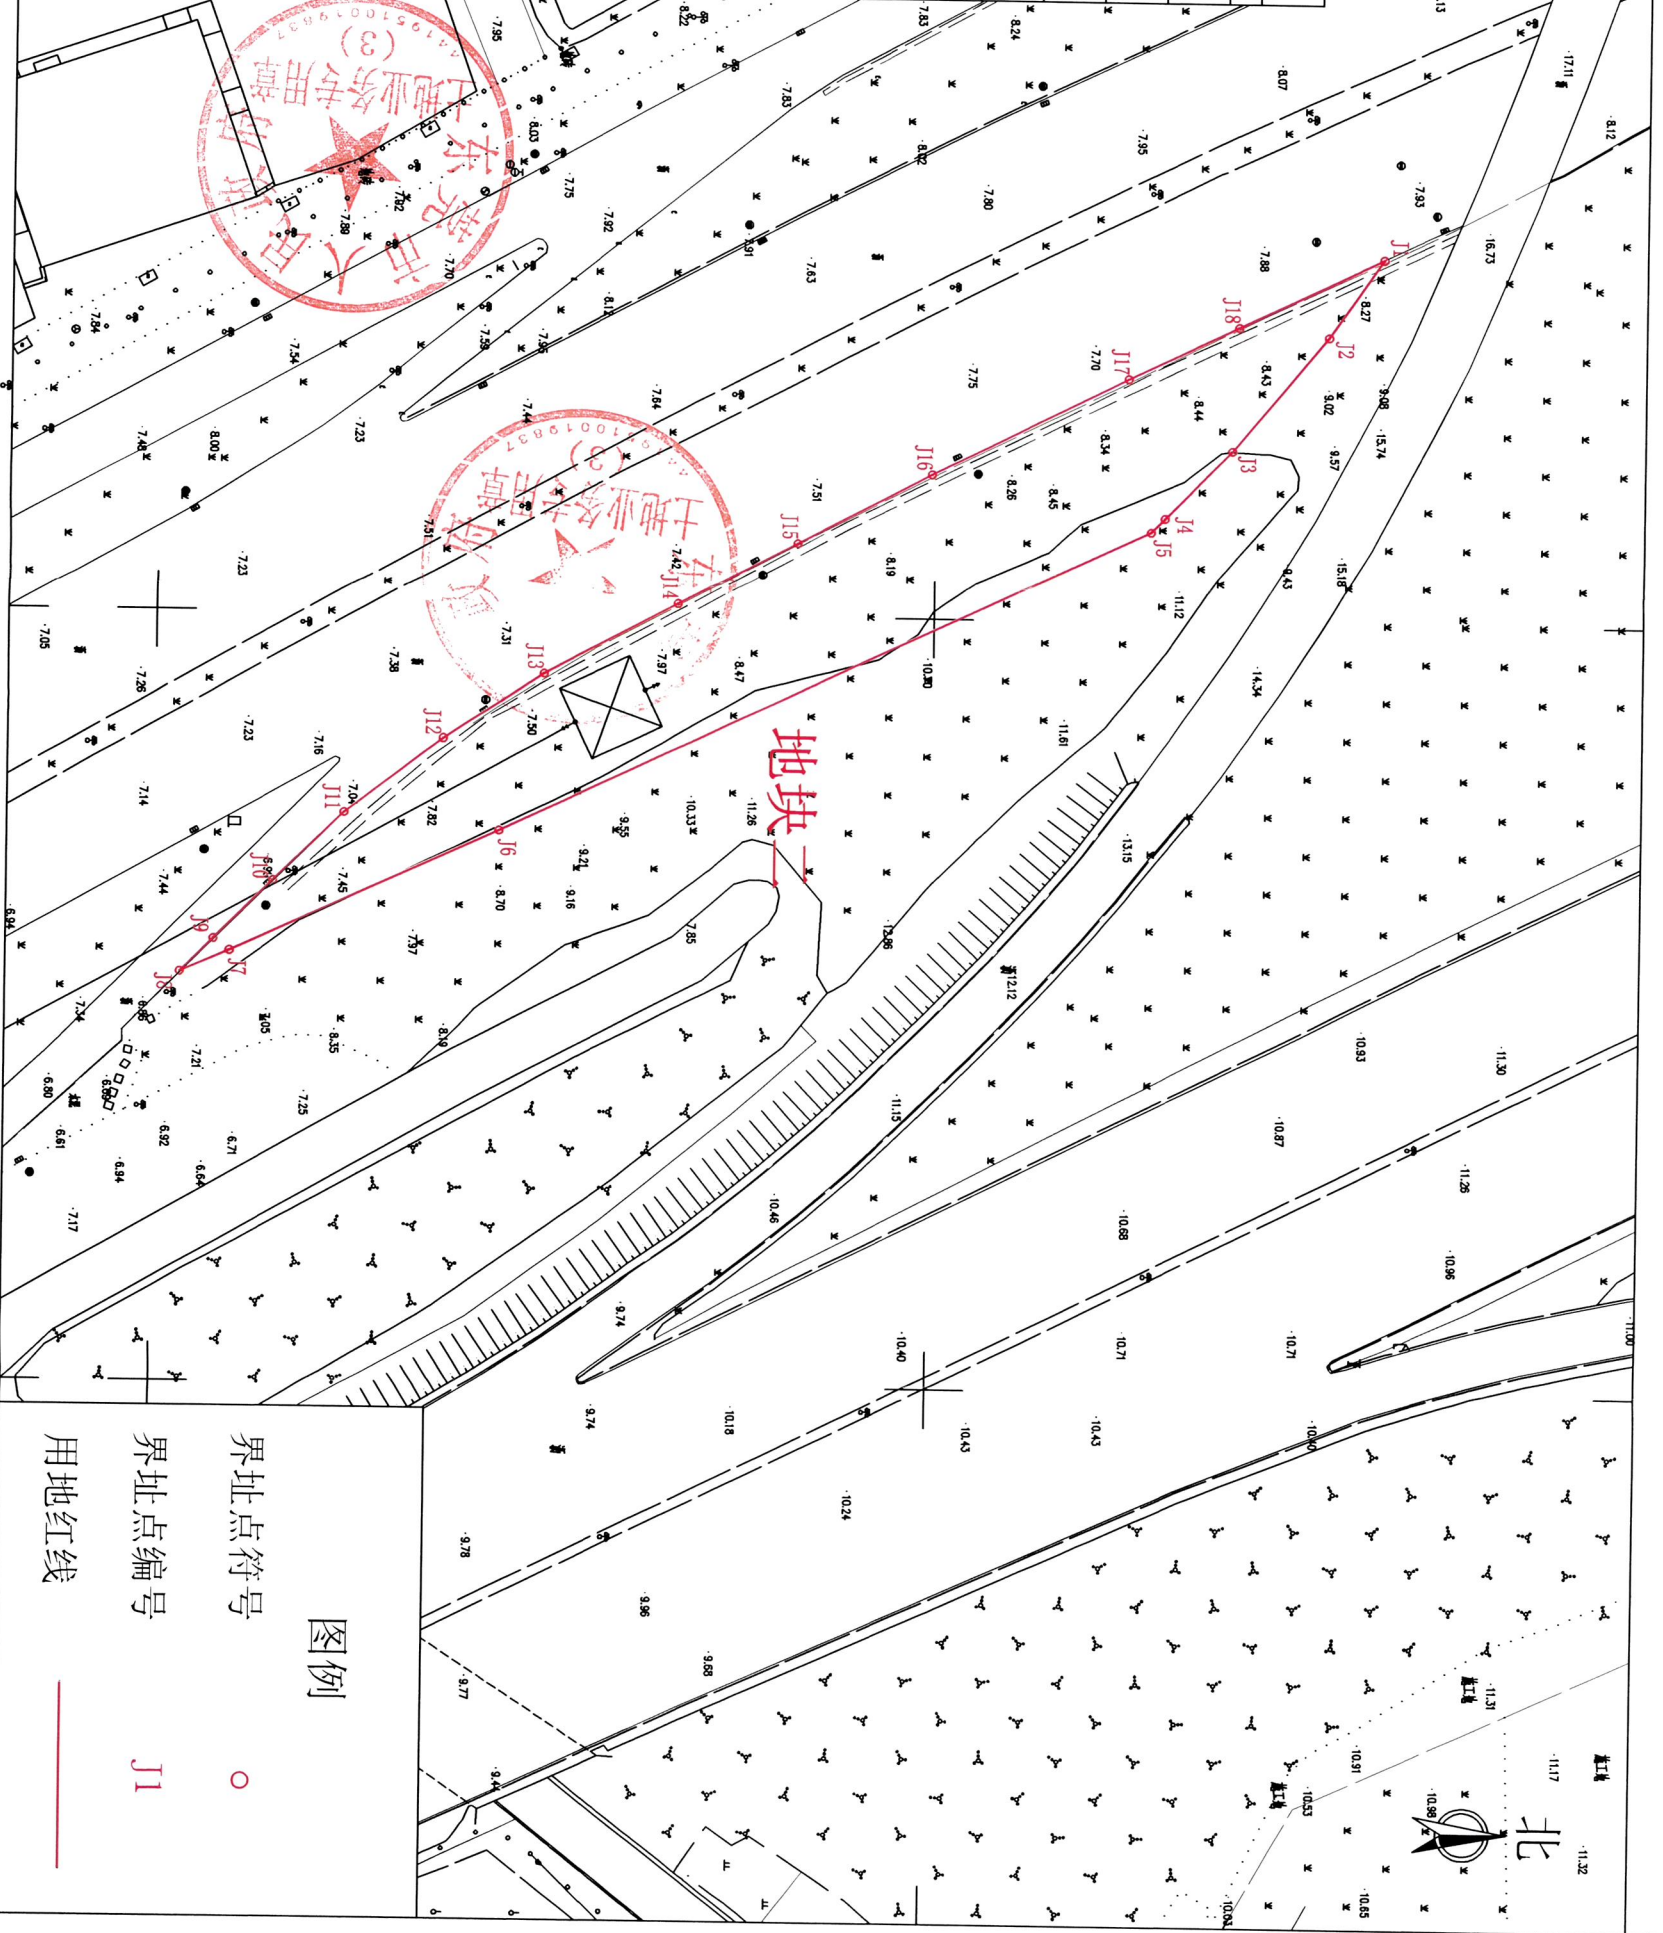

图例

界址点符号 ○

界址点编号 J1

用地红线 —

广东华地自然空间规划研究有限公司

2000国家大地坐标系，中央子午线114度
1985年国家高程基准

1:1000