

东莞市人民政府征收土地预公告

(3) 征预告〔2025〕17号

依照《中华人民共和国土地管理法》《中华人民共和国土地管理法实施条例》《广东省土地管理条例》有关规定，因公共利益的需要，需征收东莞市虎门镇陈村股份经济联合社属下的集体土地，现将拟征收土地情况预公告如下：

一、拟征收土地的目的：为实施东莞市虎门镇 2025 年度第十五批次城镇建设用地的项目建设。

二、拟征收土地的位置和范围：位于东莞市虎门镇陈村股份经济联合社（详见公告附图）。实际征收土地范围以最终批准文件为准。

三、拟征收土地面积：0.8261 公顷（12.3915 亩）。

四、公告期限：2025 年 6 月 20 日至 2025 年 7 月 4 日。

五、工作安排：2025 年 6 月 20 日至 2025 年 7 月 4 日，东莞市人民政府将组织相关部门对土地的位置、权属、地类、面积，农村村民住宅，其他地上附着物和青苗等进行现状调查，请各相关单位和个人相互知照，并予以配合。调查结果将与拟征收土地的所有权人、使用权人等利害关系人共同确认。

六、其他事项

自本预公告发布之日起，任何单位和个人不得在拟征收土地范围内抢栽抢建；违反规定抢栽抢建的，对于抢栽抢建的部分不予补偿。


专此公告。

附件：东莞市虎门镇 2025 年度第十五批次城镇建设用地征地预公告附图

东莞市人民政府（盖章）
2025 年 6 月 19 日

东莞市虎门镇陈村股份经济联合社
2528.8 - 38471.5


地籍图

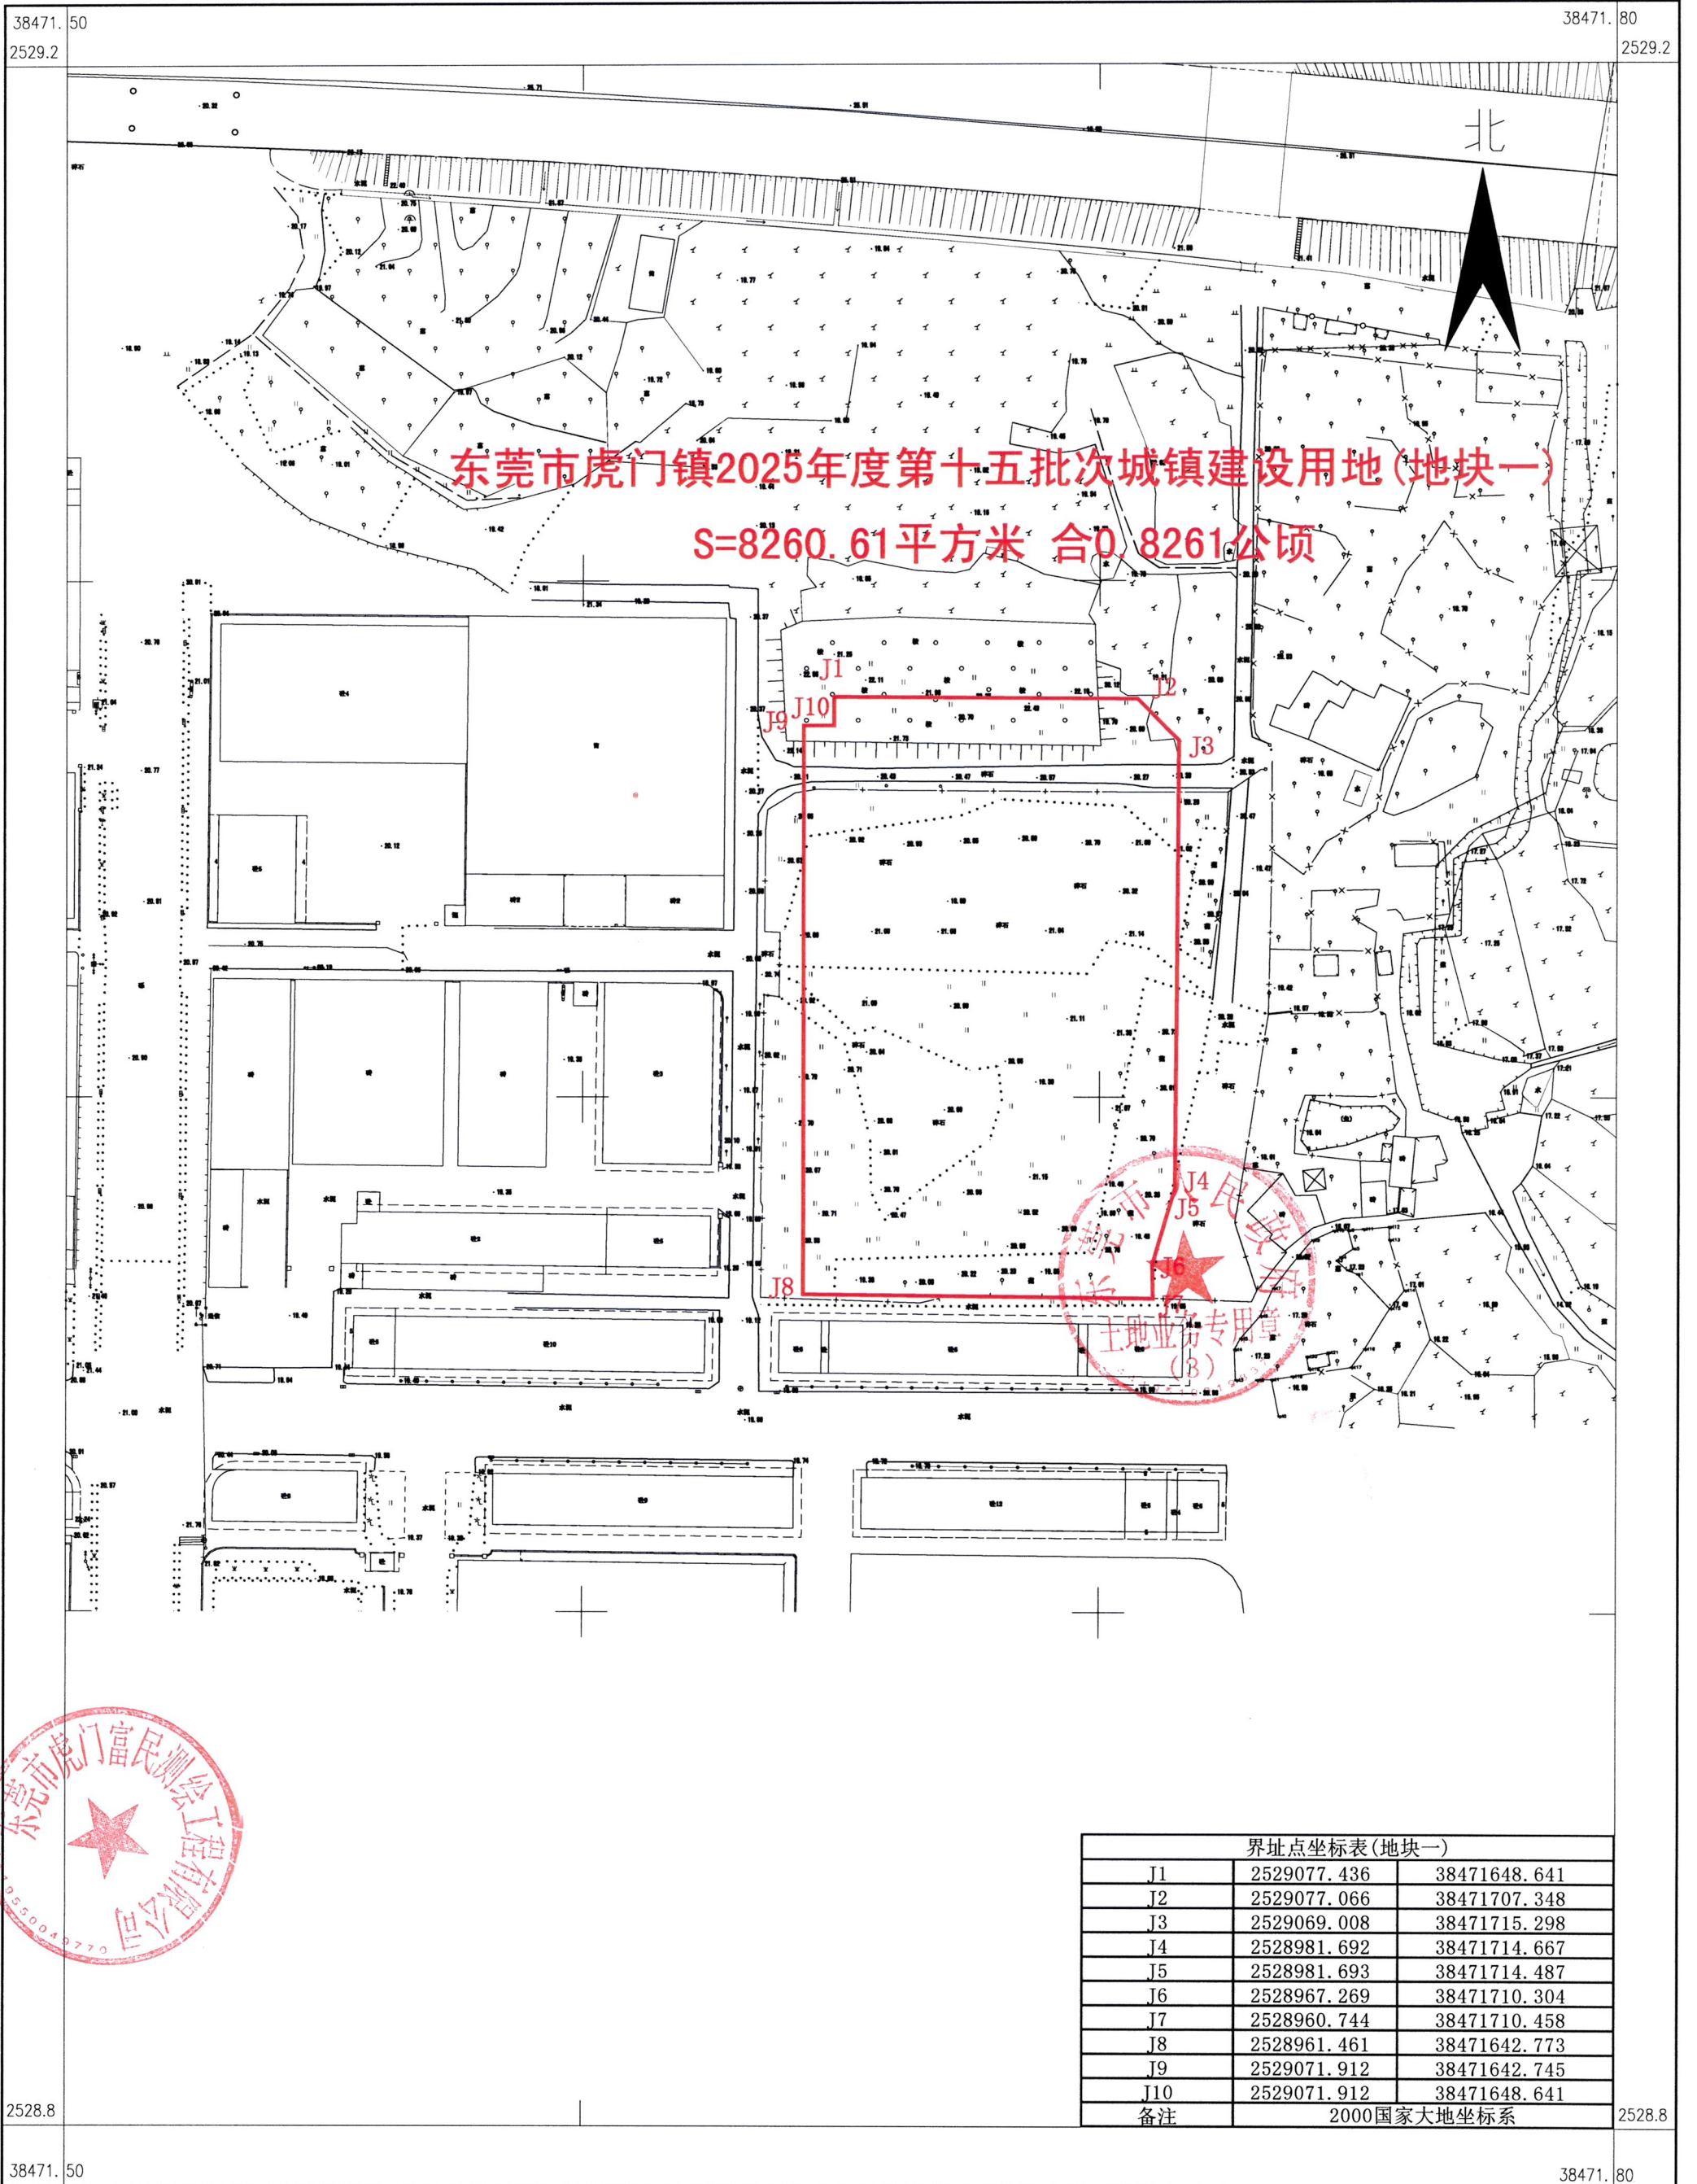

东莞市虎门镇2025年度第十五批次城镇建设用地(地块一)
S=8260.61平方米 合0.8261公顷

界址点坐标表(地块一)		
J1	2529077.436	38471648.641
J2	2529077.066	38471707.348
J3	2529069.008	38471715.298
J4	2528981.692	38471714.667
J5	2528981.693	38471714.487
J6	2528967.269	38471710.304
J7	2528960.744	38471710.458
J8	2528961.461	38471642.773
J9	2529071.912	38471642.745
J10	2529071.912	38471648.641
备注	2000国家大地坐标系	

东莞市虎门富民测绘工程有限公司

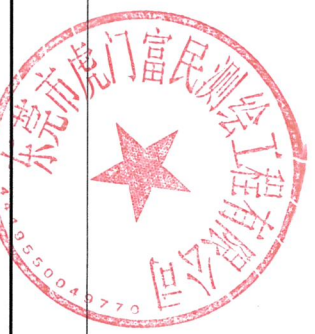

2000国家大地坐标系,1985国家高程基准,等高距为0.5米.
GB/T20257.1-2017国家基本比例尺地图图式 第1部分
1:500 1:1000 1:2000地形图图式
TD/T 1001-2012地籍调查规程
2025 年04月数字化测图.

1:500

测量员: 何超侨
制图员: 李彬
审核员: 郑敏聪