

东莞市人民政府土地征收预公告

(8)〔2024〕第8号

依据《中华人民共和国土地管理法》第四十五条、第四十七条的规定，为维护被征地农民的知情权，现发布《土地征收预公告》，并将有关内容和事项公告如下：

一、征收土地的位置和范围：位于寮步镇富竹山股份经济联合社、寮步镇良边上围股份经济合作社，具体征地范围以征地地形图红线圈定和坐标标定的位置为准。

二、征收土地目的：为实施寮步镇香城现代化产业园土地成片开发建设。

三、征收土地的权属、面积和用途：

被征地集体经济组织	面积（公顷）	拟开发用途
东莞市寮步镇富竹山股份经济联合社	14.8097	一类工业用地、二类居住用地、供电用地
东莞市寮步镇良边上围股份经济合作社	2.4959	一类工业用地
合计	17.3056	

四、开展土地现状调查的安排：自本公告发布之日起，我市将组织有关征地机构和测量单位，进入拟征地现场，对土地的权属、地类、面积以及农村村民住宅、其他地上附着物和青苗等的权属、种类、数量等的土地现状进行调查，请各相关单位和个人相互知照，并予以配合。

五、公告期限：自本公告张贴之日起10个工作日。

六、注意事项：自本公告发布之日起，除正常农业生产外，任何单位和个人不得在拟征地范围内抢栽抢建；违反规定抢栽抢建的，征地时一律不予补偿。

特此公告。


附件：征地范围红线图



公开方式：主动公开

征地范围红线图

图幅号: F49G024094

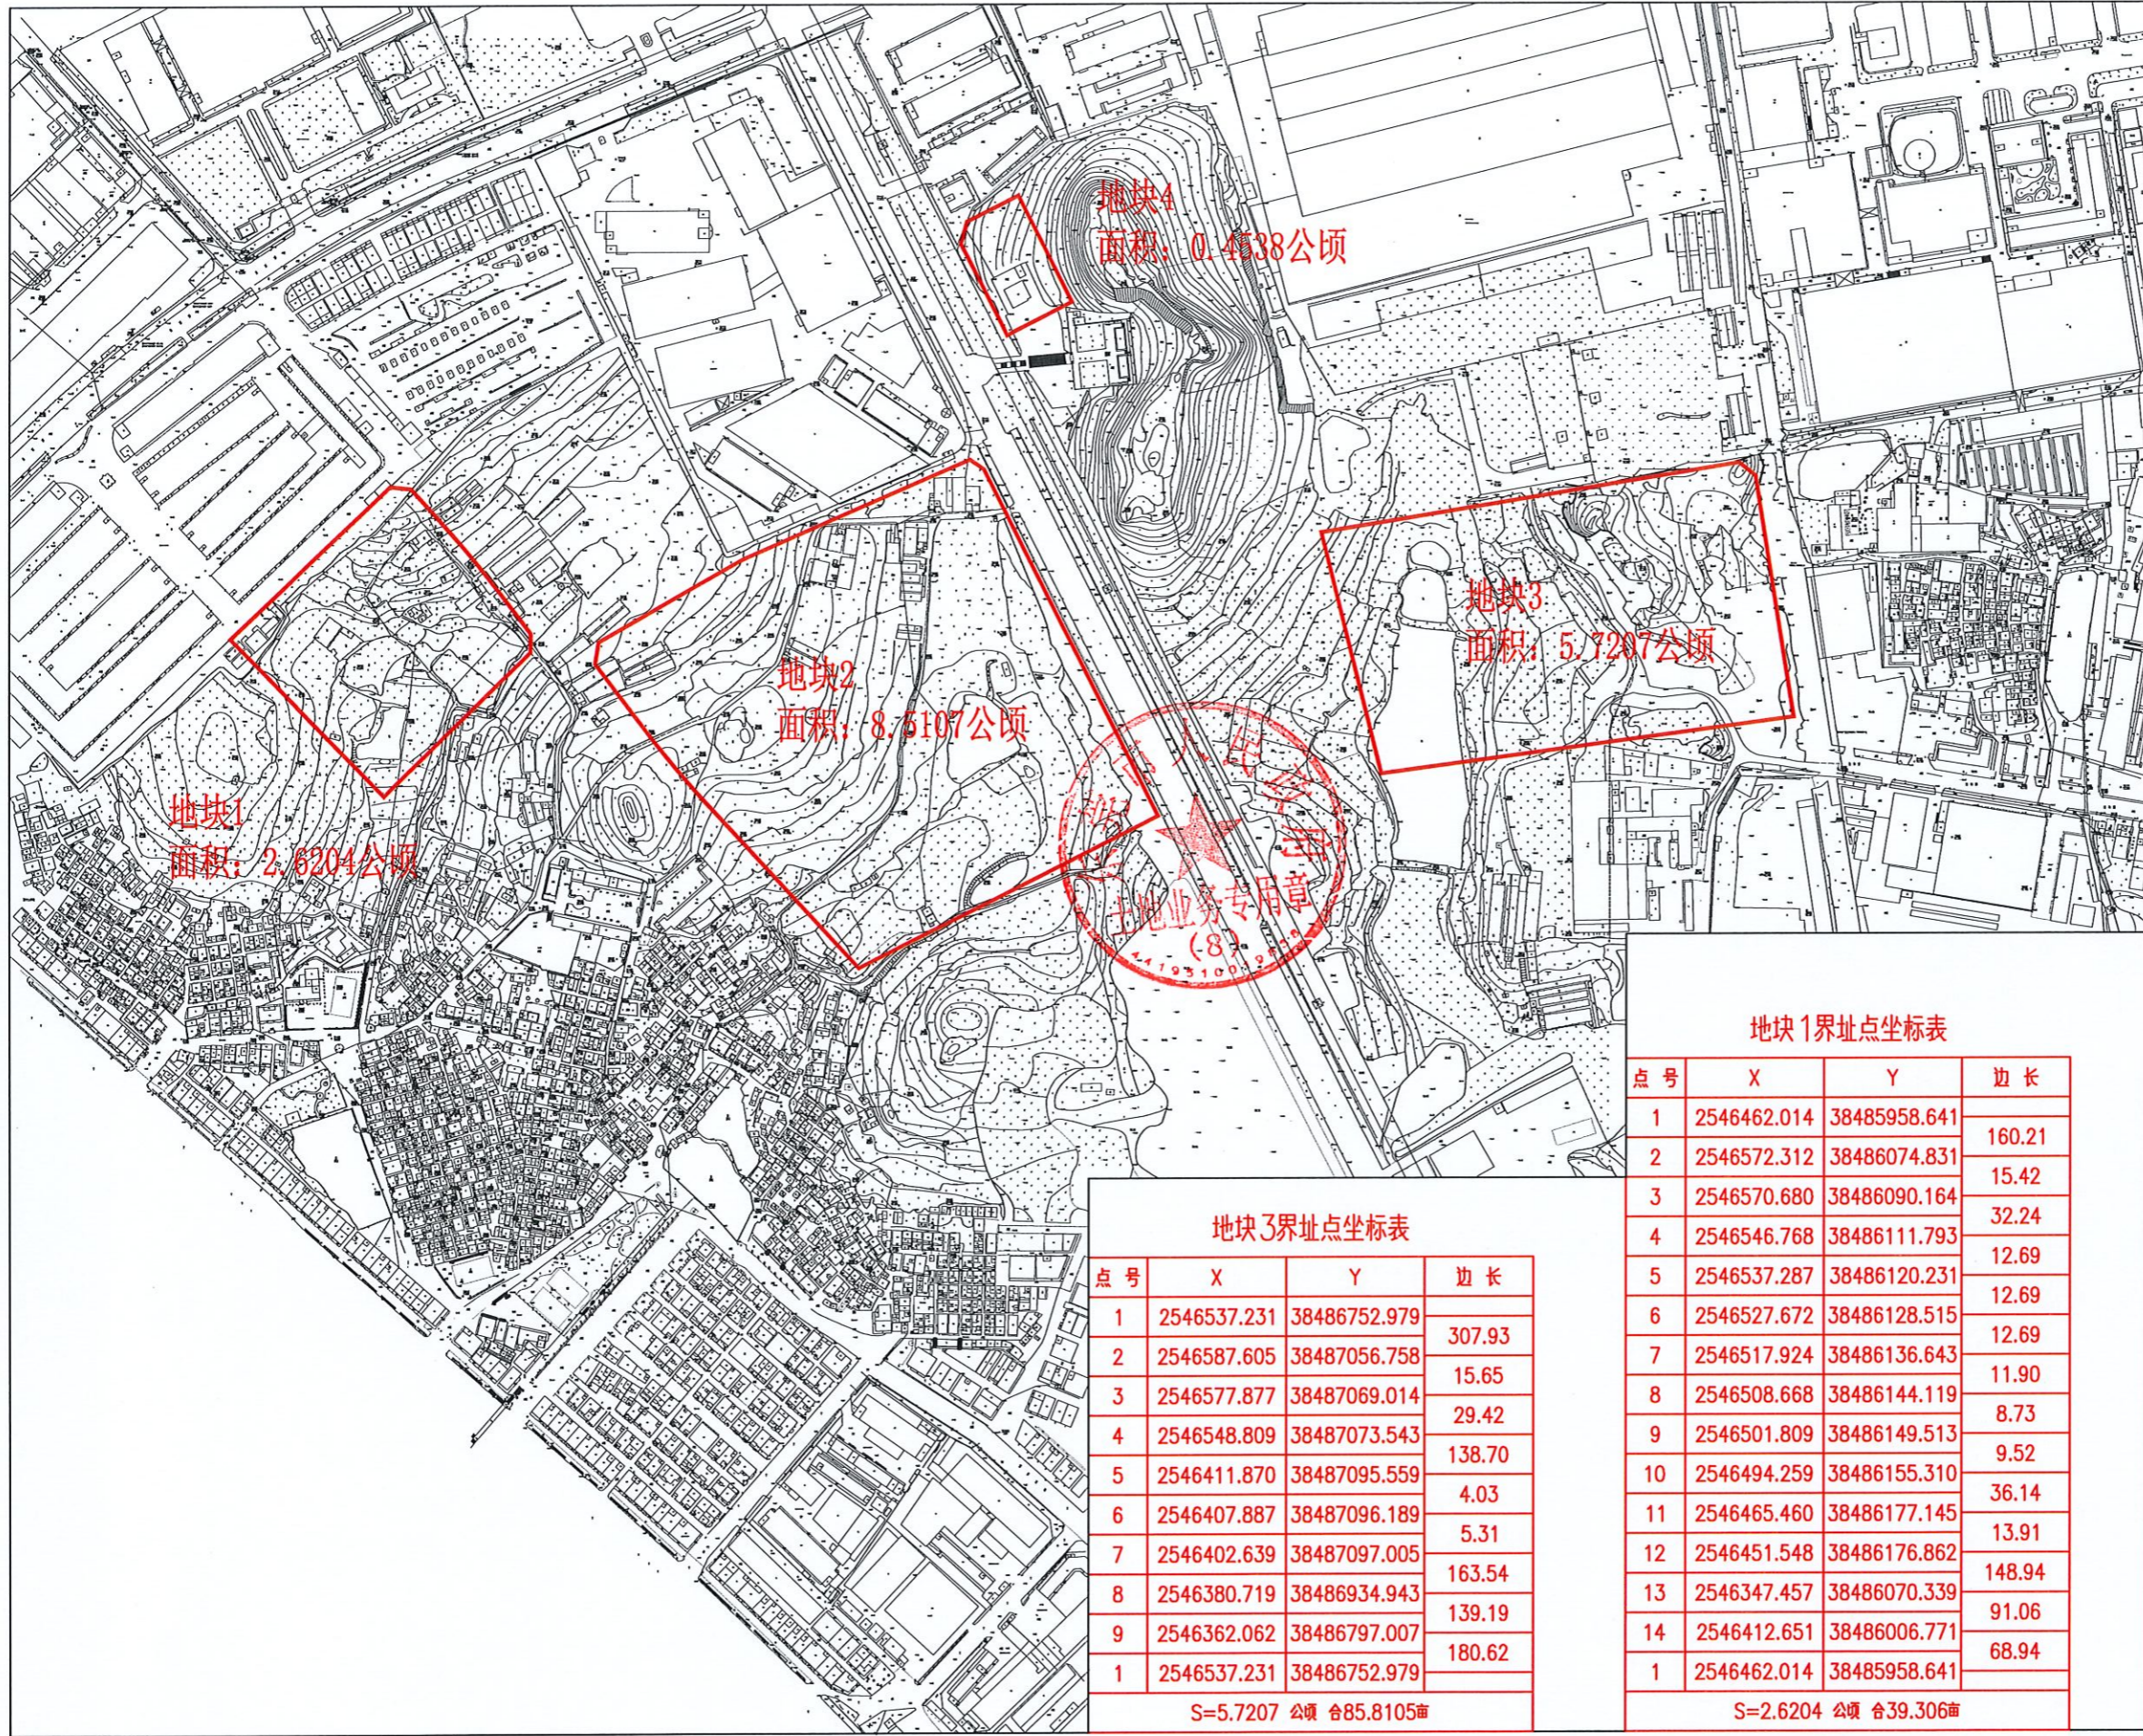

地块2界址点坐标表

点号	X	Y	边长
1	2546387.215	38486266.771	15.05
2	2546399.124	38486257.560	55.27
3	2546443.166	38486224.167	15.80
4	2546458.763	38486226.686	116.64
5	2546516.551	38486328.003	1.81
6	2546517.433	38486329.588	2.85
7	2546518.753	38486332.114	2.85
8	2546519.991	38486334.682	1.81
9	2546520.735	38486336.337	175.06
10	2546590.887	38486496.726	12.46
11	2546583.746	38486506.933	282.67
12	2546331.573	38486634.650	244.13
13	2546221.398	38486416.796	161.86
14	2546340.238	38486306.909	12.28
15	2546349.319	38486298.640	11.89
16	2546358.231	38486290.776	13.87
17	2546368.776	38486281.771	12.68
18	2546378.554	38486273.702	11.09
1	2546387.215	38486266.771	

S=8.5107 公顷 合127.6605亩

地块1界址点坐标表

点号	X	Y	边长
1	2546462.014	38485958.641	160.21
2	2546572.312	38486074.831	15.42
3	2546570.680	38486090.164	32.24
4	2546546.768	38486111.793	12.69
5	2546537.287	38486120.231	12.69
6	2546527.672	38486128.515	12.69
7	2546517.924	38486136.643	11.90
8	2546508.668	38486144.119	8.73
9	2546501.809	38486149.513	9.52
10	2546494.259	38486155.310	36.14
11	2546465.460	38486177.145	13.91
12	2546451.548	38486176.862	148.94
13	2546347.457	38486070.339	91.06
14	2546412.651	38486006.771	68.94
1	2546462.014	38485958.641	

S=2.6204 公顷 合39.306亩

地块4界址点坐标表

点号	X	Y	边长
1	2546782.936	38486531.595	13.62
2	2546770.791	38486537.762	73.20
3	2546705.489	38486570.835	7.31
4	2546702.165	38486564.328	38.01
5	2546684.876	38486530.474	5.84
6	2546682.218	38486525.270	1.84
7	2546681.388	38486523.632	5.63
8	2546686.407	38486521.090	30.62
9	2546713.725	38486507.254	38.53
10	2546748.094	38486489.848	3.36
11	2546751.337	38486490.741	2.44
12	2546753.689	38486491.389	2.65
13	2546756.247	38486492.093	8.06
14	2546764.014	38486494.233	41.88
1	2546782.936	38486531.595	

S=0.4538 公顷 合6.807亩

地块3界址点坐标表

点号	X	Y	边长
1	2546537.231	38486752.979	307.93
2	2546587.605	38487056.758	15.65
3	2546577.877	38487069.014	29.42
4	2546548.809	38487073.543	138.70
5	2546411.870	38487095.559	4.03
6	2546407.887	38487096.189	5.31
7	2546402.639	38487097.005	163.54
8	2546380.719	38486934.943	139.19
9	2546362.062	38486797.007	180.62
1	2546537.231	38486752.979	

S=5.7207 公顷 合85.8105亩

东莞市寮步测绘有限公司