

# 东莞市人民政府土地征收预公告

(4)〔2025〕第1号

依据《中华人民共和国土地管理法》第四十五条、第四十七条的规定，为维护被征地农民的知情权，现发布《土地征收预公告》，并将有关内容和事项公告如下：

一、征收土地的位置和范围：位于东莞市麻涌镇大步股份经济联合社、东莞市麻涌镇大步一片股份经济合作社、东莞市麻涌镇大步二片股份经济合作社、东莞市麻涌镇大步三片股份经济合作社，具体征地范围以征地地形图红线圈定和坐标标定的位置为准。

二、征收土地目的：为实施现代绿色食品及预制菜加工项目土地成片开发建设。

三、征收土地的权属、面积和用途：

被征地集体经济组织	面积（公顷）	拟开发用途
东莞市麻涌镇大步股份经济联合社	0.2023	工业用地
东莞市麻涌镇大步一片股份经济合作社	0.9982	
东莞市麻涌镇大步二片股份经济合作社	1.6889	
东莞市麻涌镇大步三片股份经济合作社	0.5471	
合计	3.4365	

四、开展土地现状调查的安排：自本预公告发布之日起，我市将组织有关征地机构和测量单位，进入拟征地现场，对土地的权属、地类、面积以及农村村民住宅、其他地上附着物和青苗等的权属、种类、数量等的土地现状进行调查，请各相关单位和个人相互知照，并予以配合。

五、公告期限：自本预公告张贴之日起10个工作日。

六、注意事项：自本预公告发布之日起，除正常农业生产外，任何单位和个人不得在拟征地范围内抢栽抢建；违反规定抢栽抢建的，征地时一律不予补偿。

特此公告

附件：征地范围红线图




公开方式：主动公开

# 东莞市麻涌镇人民政府

## 2547.009-38455.015

2547.339-2547.339	2547.339-2547.339	2547.339-2547.339
38454.475-38455.015	38455.015-38455.555	38455.555-38455.555
2547.009-38454.475	38455.555-38455.555	38455.555-38455.555
2546.679-2546.679	2546.679-2546.679	2546.679-2546.679
38454.475-38455.015	38455.015-38455.555	38455.555-38455.555

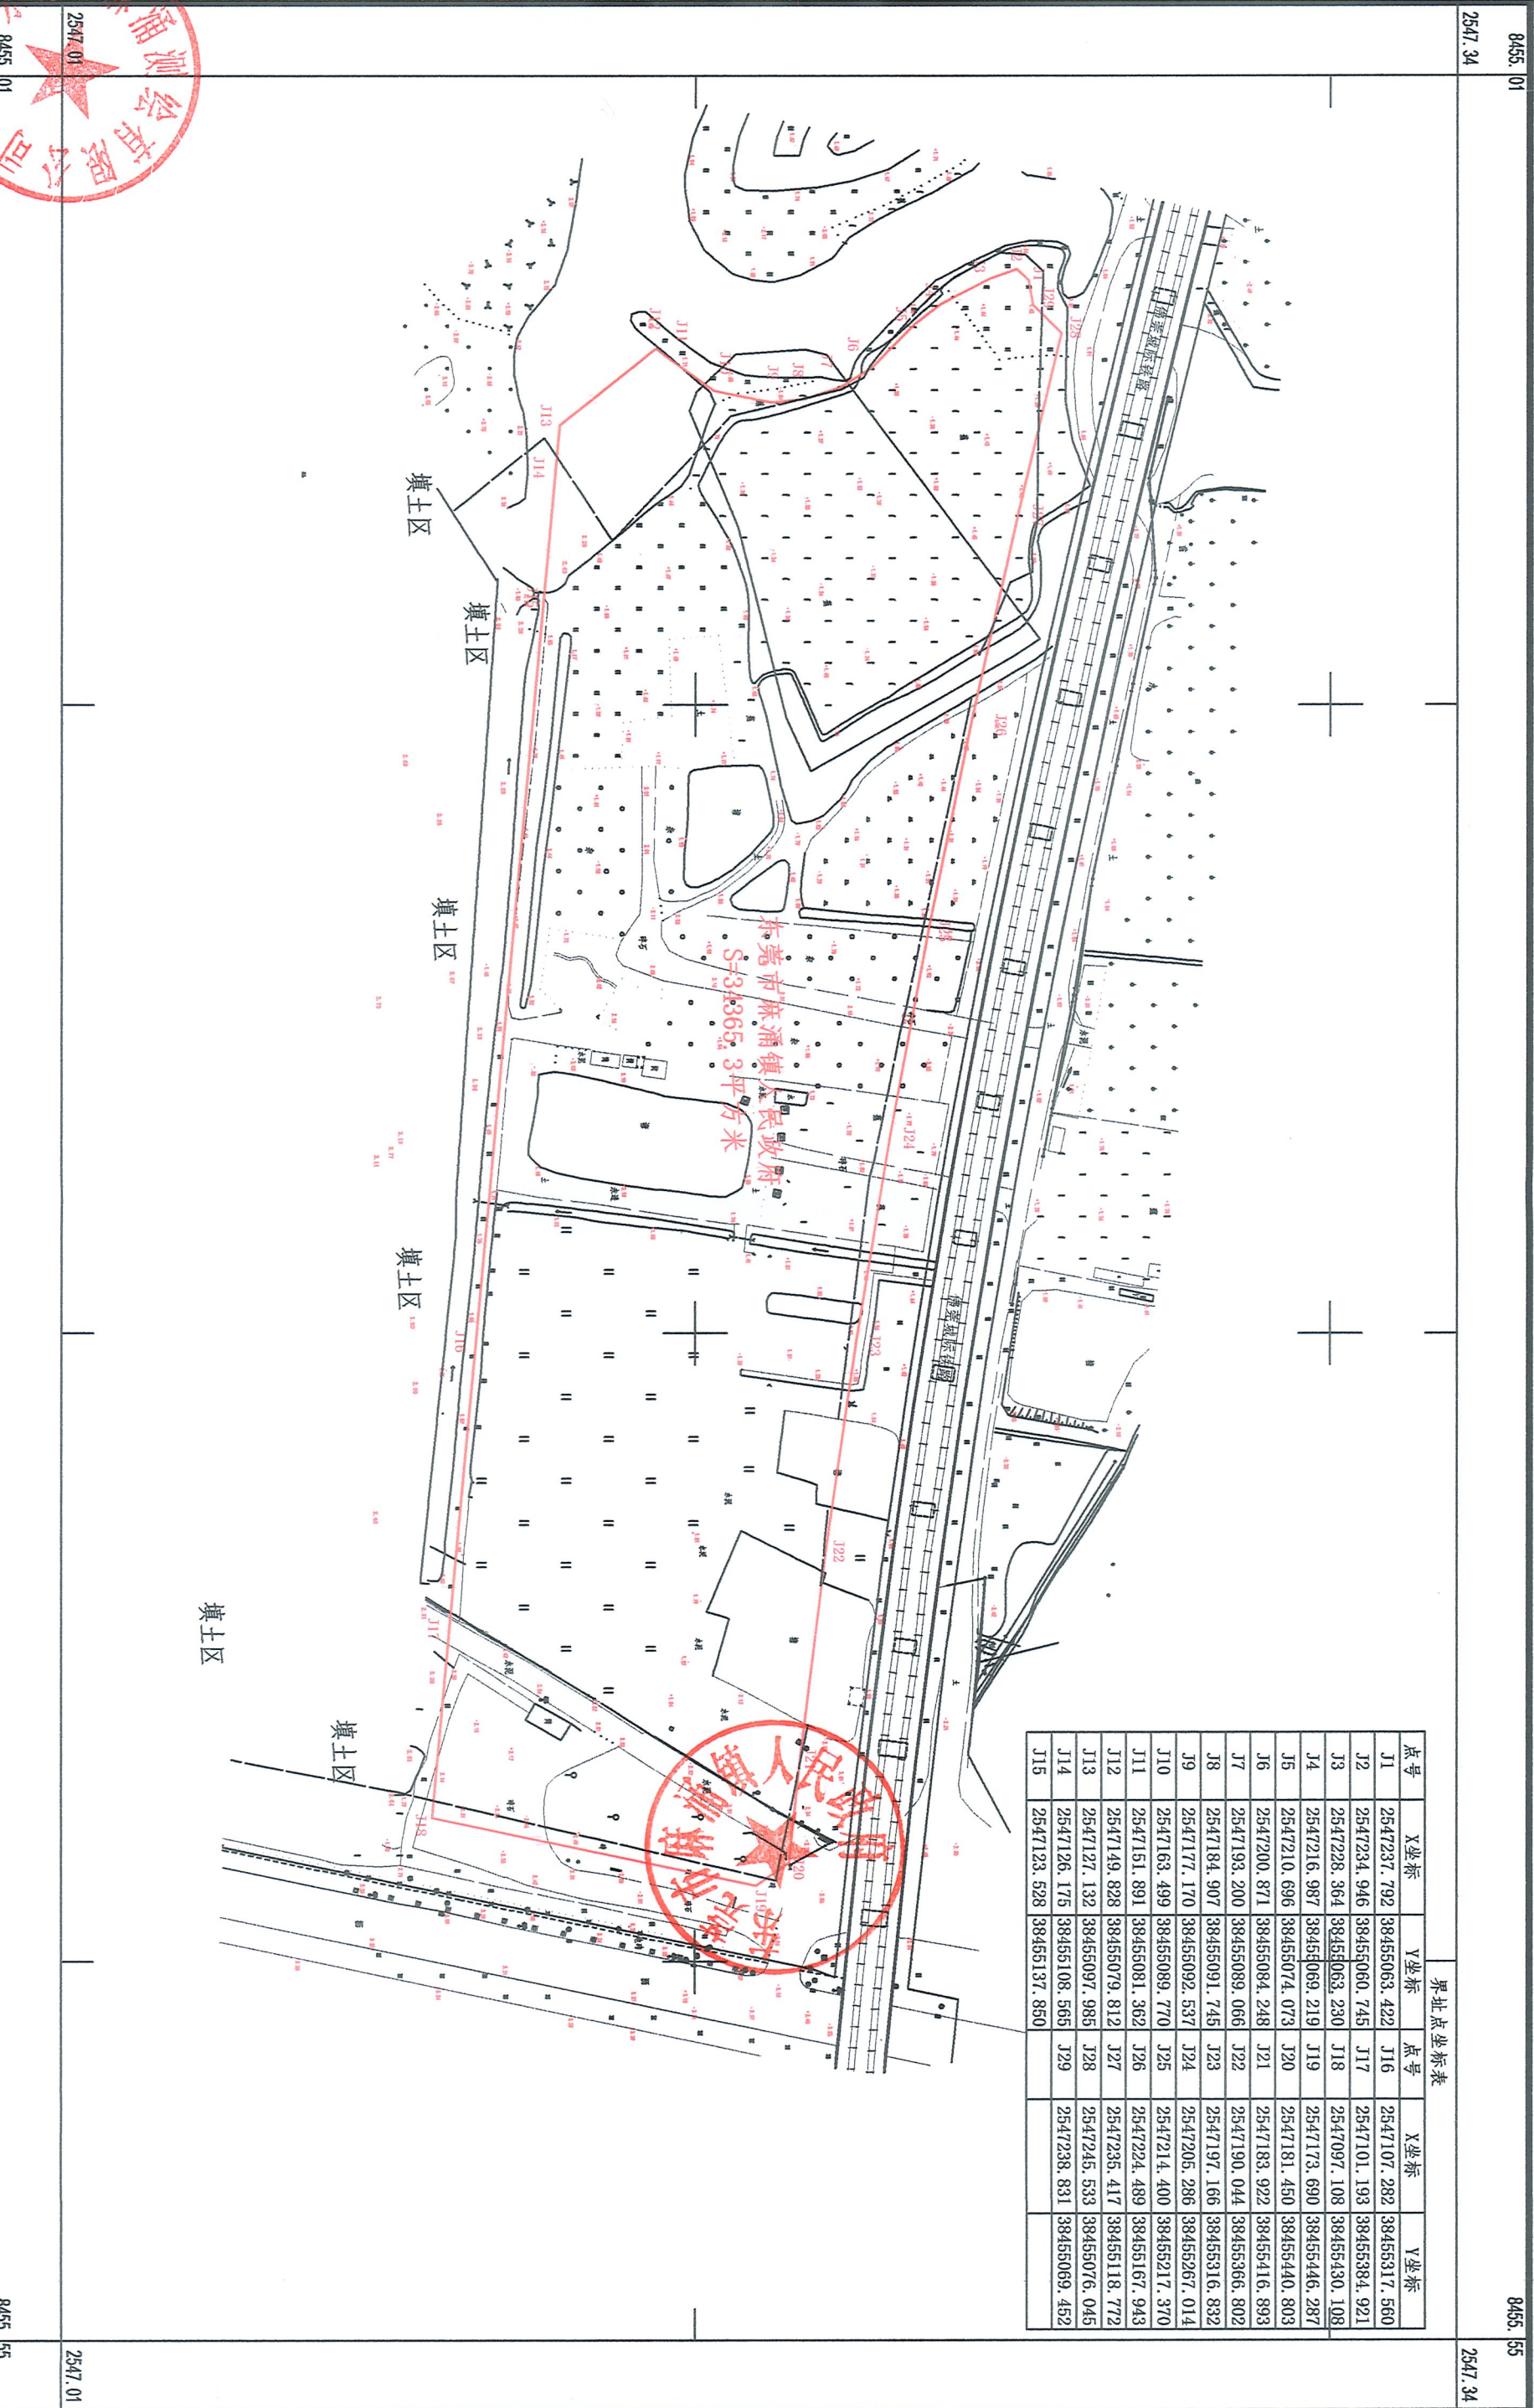

点号	X坐标	Y坐标	点号	X坐标	Y坐标
J1	2547237.792	38455063.422	J16	2547107.282	38455317.560
J2	2547234.946	38455060.745	J17	2547101.193	38455384.921
J3	2547228.364	38455063.230	J18	2547097.108	38455430.108
J4	2547216.987	38455069.219	J19	2547173.690	38455446.287
J5	2547210.696	38455074.073	J20	2547181.450	38455440.803
J6	2547200.871	38455084.248	J21	2547183.922	38455416.893
J7	2547193.200	38455089.066	J22	2547190.044	38455366.802
J8	2547194.907	38455091.745	J23	2547197.166	38455316.832
J9	2547177.170	38455092.537	J24	2547205.286	38455267.014
J10	2547163.499	38455089.770	J25	2547214.400	38455217.370
J11	2547151.891	38455081.362	J26	2547224.489	38455167.943
J12	2547149.828	38455079.812	J27	2547235.417	38455118.772
J13	2547127.132	38455097.985	J28	2547245.533	38455076.045
J14	2547126.175	38455108.565	J29	2547238.831	38455069.452
J15	2547123.528	38455137.850			


8455.01 | 2547.34 | 8455.55 | 2547.01

2000 国家大地坐标系, 1985 国家高程基准, 选高距为 0.5 米  
 GB/T 20257.1-2017 国家基本比例尺地形图图式 第 1 部分:  
 1:500 1:1000 1:2000 地形图图式  
 2024 年 8 月 测制。

1:1500

附注:

测量员: 袁中冠  
 制图员: 潘应年  
 审核员: 陈超毅

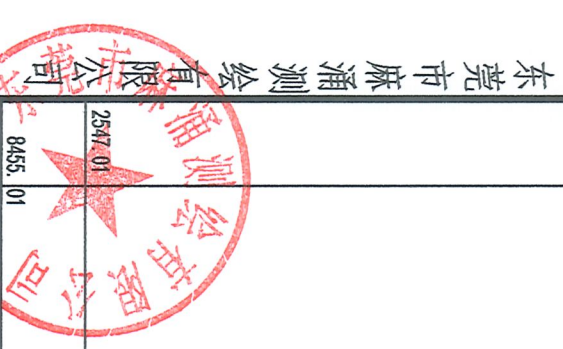

东莞市麻涌测绘有限公司