



沙田镇西太隆现代化产业园区（西太隆城中村片区）统筹规划

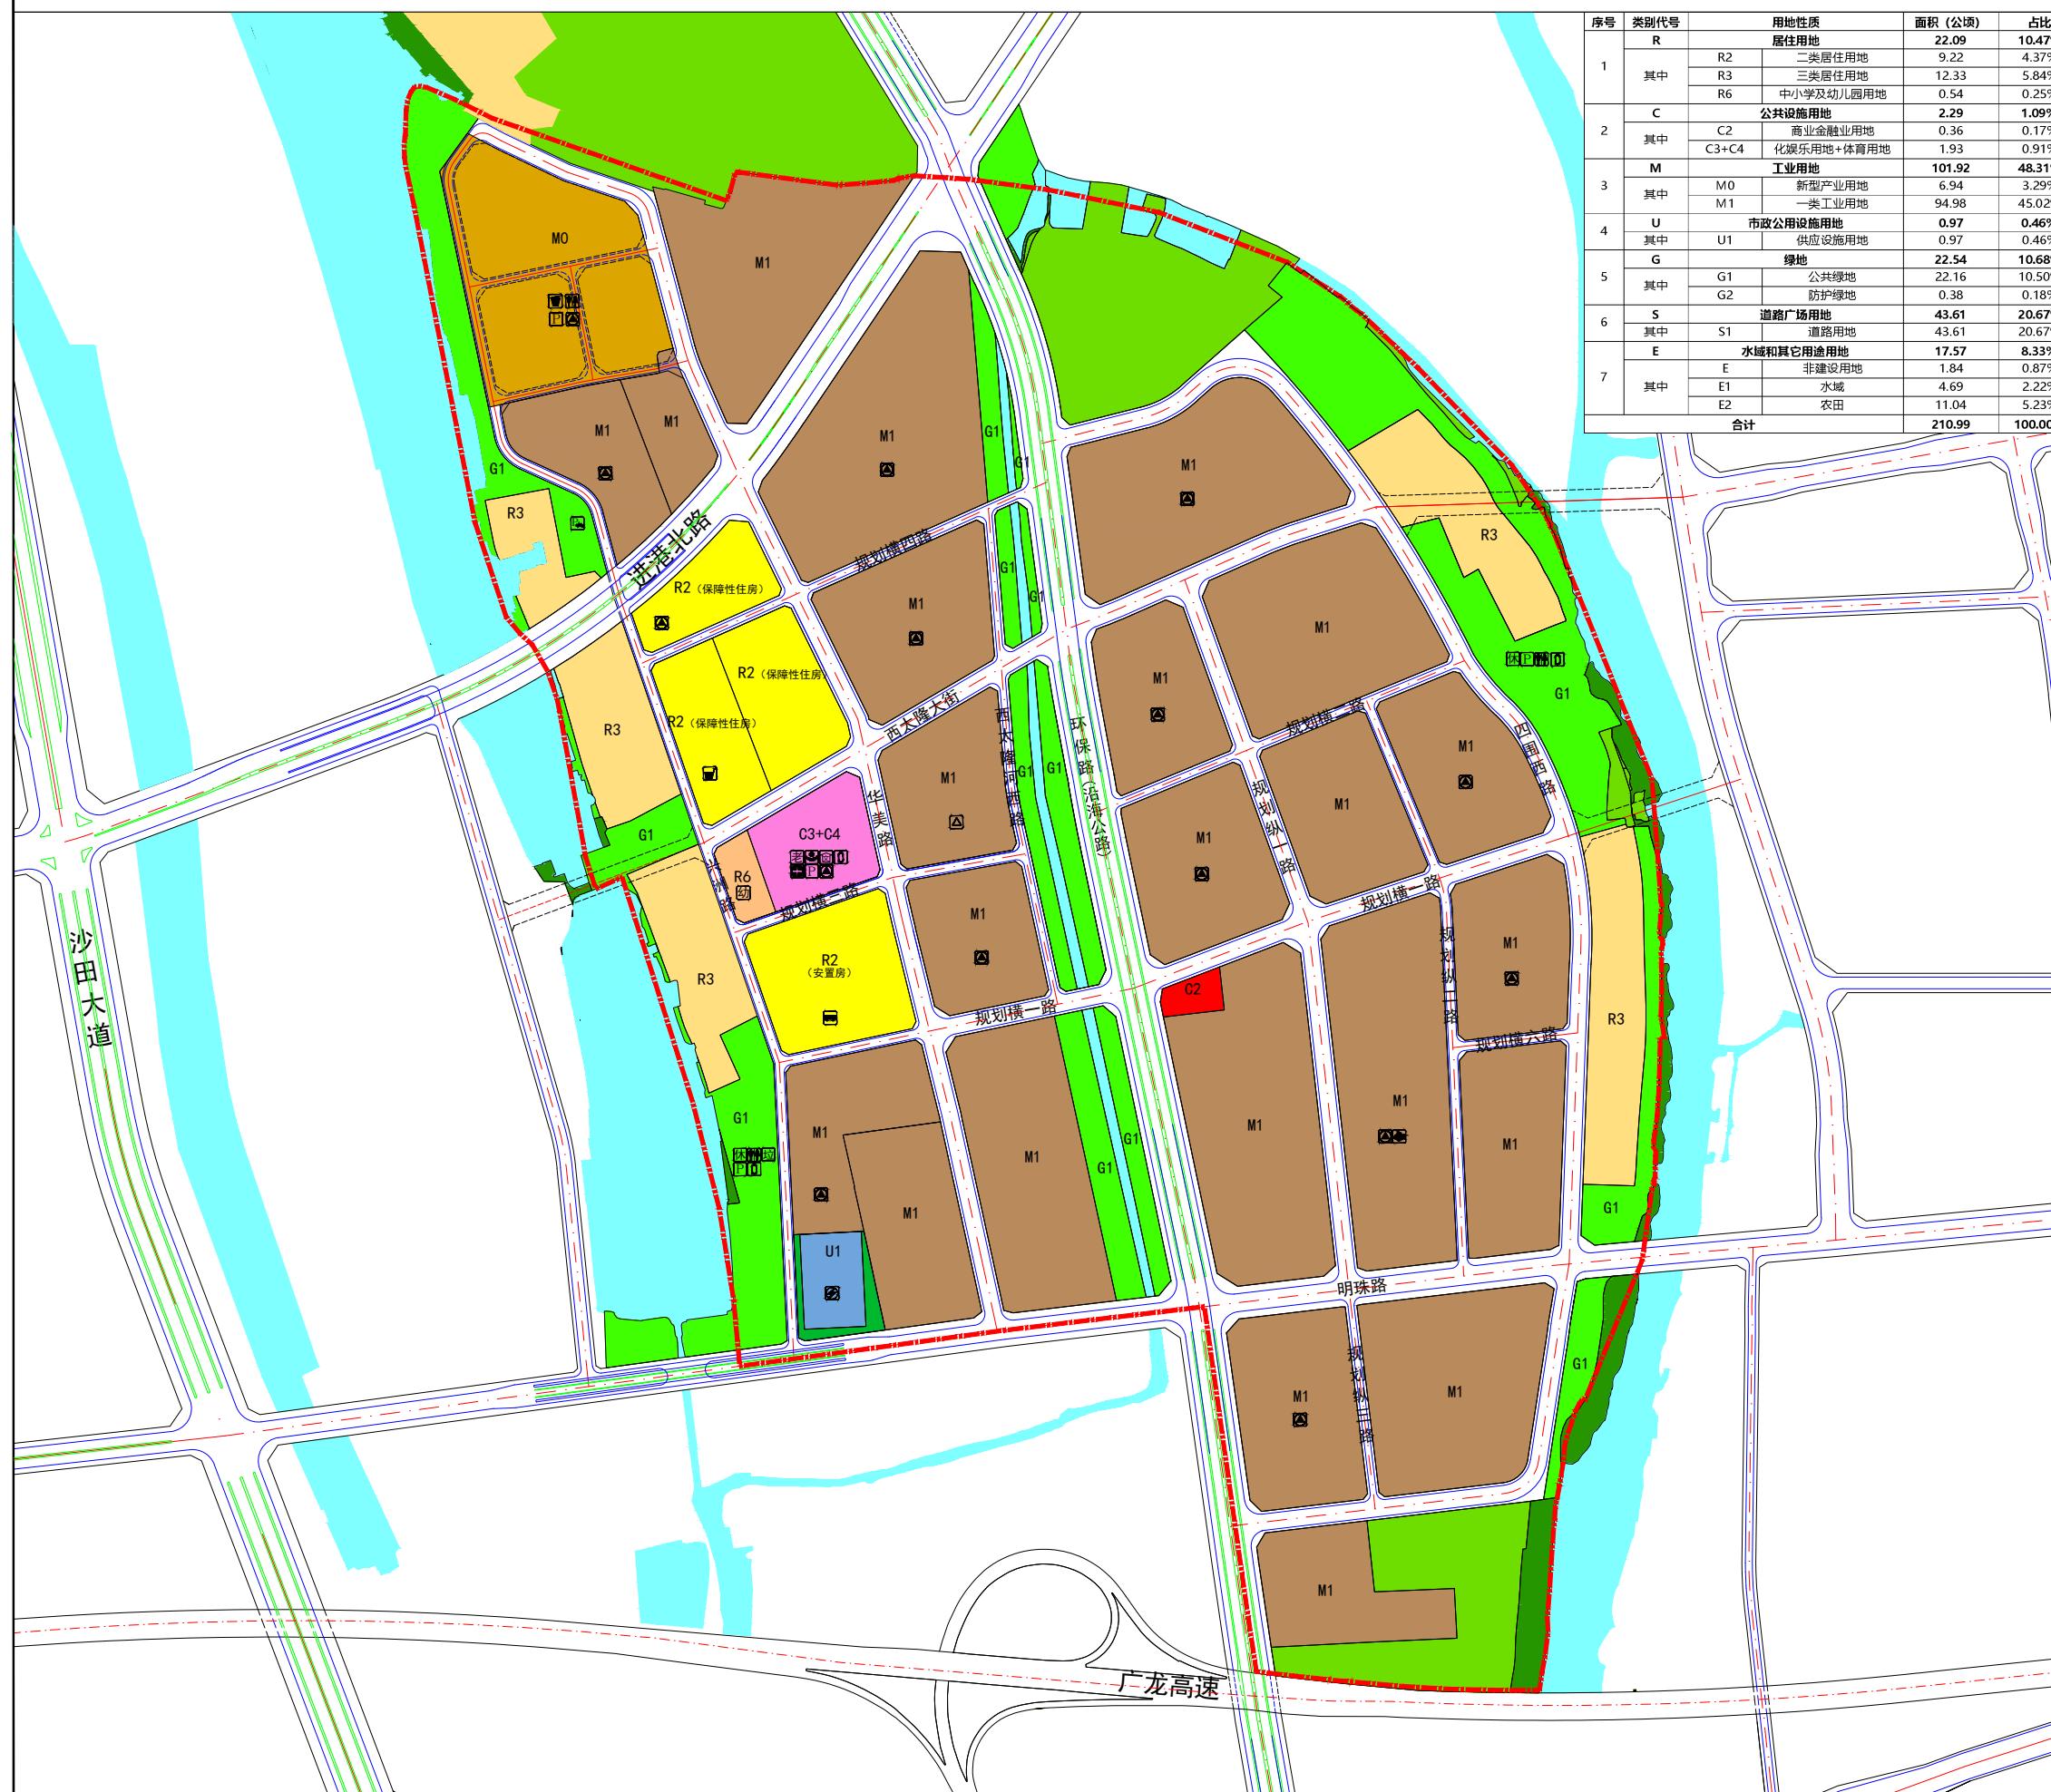

风玫瑰比例尺

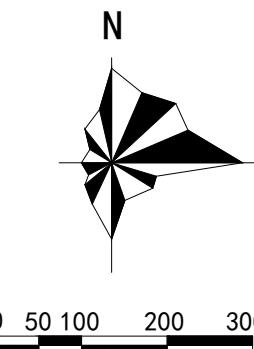

区位图



用地模拟方案图

图例

- 片区范围
- 二类居住用地 (R2)
- 三类居住用地 (R3)
- 中小学及幼儿园用地 (R6)
- 商业服务业用地 (C2)
- 文化娱乐用地+体育用地 (C3+C4)
- 新型产业用地 (M0)
- 一类工业用地 (M1)
- 供应设施用地 (U1)
- 其他市政设施用地 (U9)
- 公共绿地 (G1)
- 防护绿地 (G2)
- 非建设用地 (E)
- 水域 (E1)
- 耕地 (E2)
- 幼儿园
- 社区卫生服务站
- 文化活动站
- 体育活动场地
- 老年人日间照料中心
- 社区服务站
- 社区公园
- 肉菜市场
- 社会公共停车场
- 公交首末站
- 自行车停放点
- 变电站
- 10kV开关站
- 片区汇聚机房
- 一级消防站
- 垃圾收集站
- 垃圾转运站
- 公共厕所
- 环卫工人休息室
- 地震群测群防点