

东莞市人民政府土地征收预告公告

(28)〔2022〕第5号

依据《中华人民共和国土地管理法》第四十五条、第四十七条的规定，为维护被征地农民的知情权，现发布《土地征收预告公告》，并将有关内容和事项公告如下：

一、征收土地的位置和范围：位于谢岗镇大厚股份经济联合社，具体征地范围以征地地形图红线圈定和坐标标定的位置为准。

二、征收土地目的：为实施教育科研设计用地项目建设。

三、征收土地的权属、面积和用途：

被征地集体经济组织	面积（公顷）	拟开发用途
谢岗镇大厚股份经济联合社	4.3220	教育科研设计用地
合计	4.3220	

四、开展土地现状调查的安排：自本预告发布之日起，我市将组织有关征地机构和测量单位，进入拟征地现场，对土地的权属、地类、面积以及农村村民住宅、其他地上附着物和青苗等的权属、种类、数量等的土地现状进行调查，请各相关单位和个人相互知照，并予以配合。

五、公告期限：自本预告张贴之日起10个工作日。

六、注意事项：自本预告发布之日起，除正常农业生产外，任何单位和个人不得在拟征地范围内抢栽抢建；违反规定抢栽抢建的，征地时一律不予补偿。

特此公告。


附件：征地范围红线图



公开方式：主动公开

东莞市谢岗镇2022年度第二批城镇建设用地

2539.15-38516.95

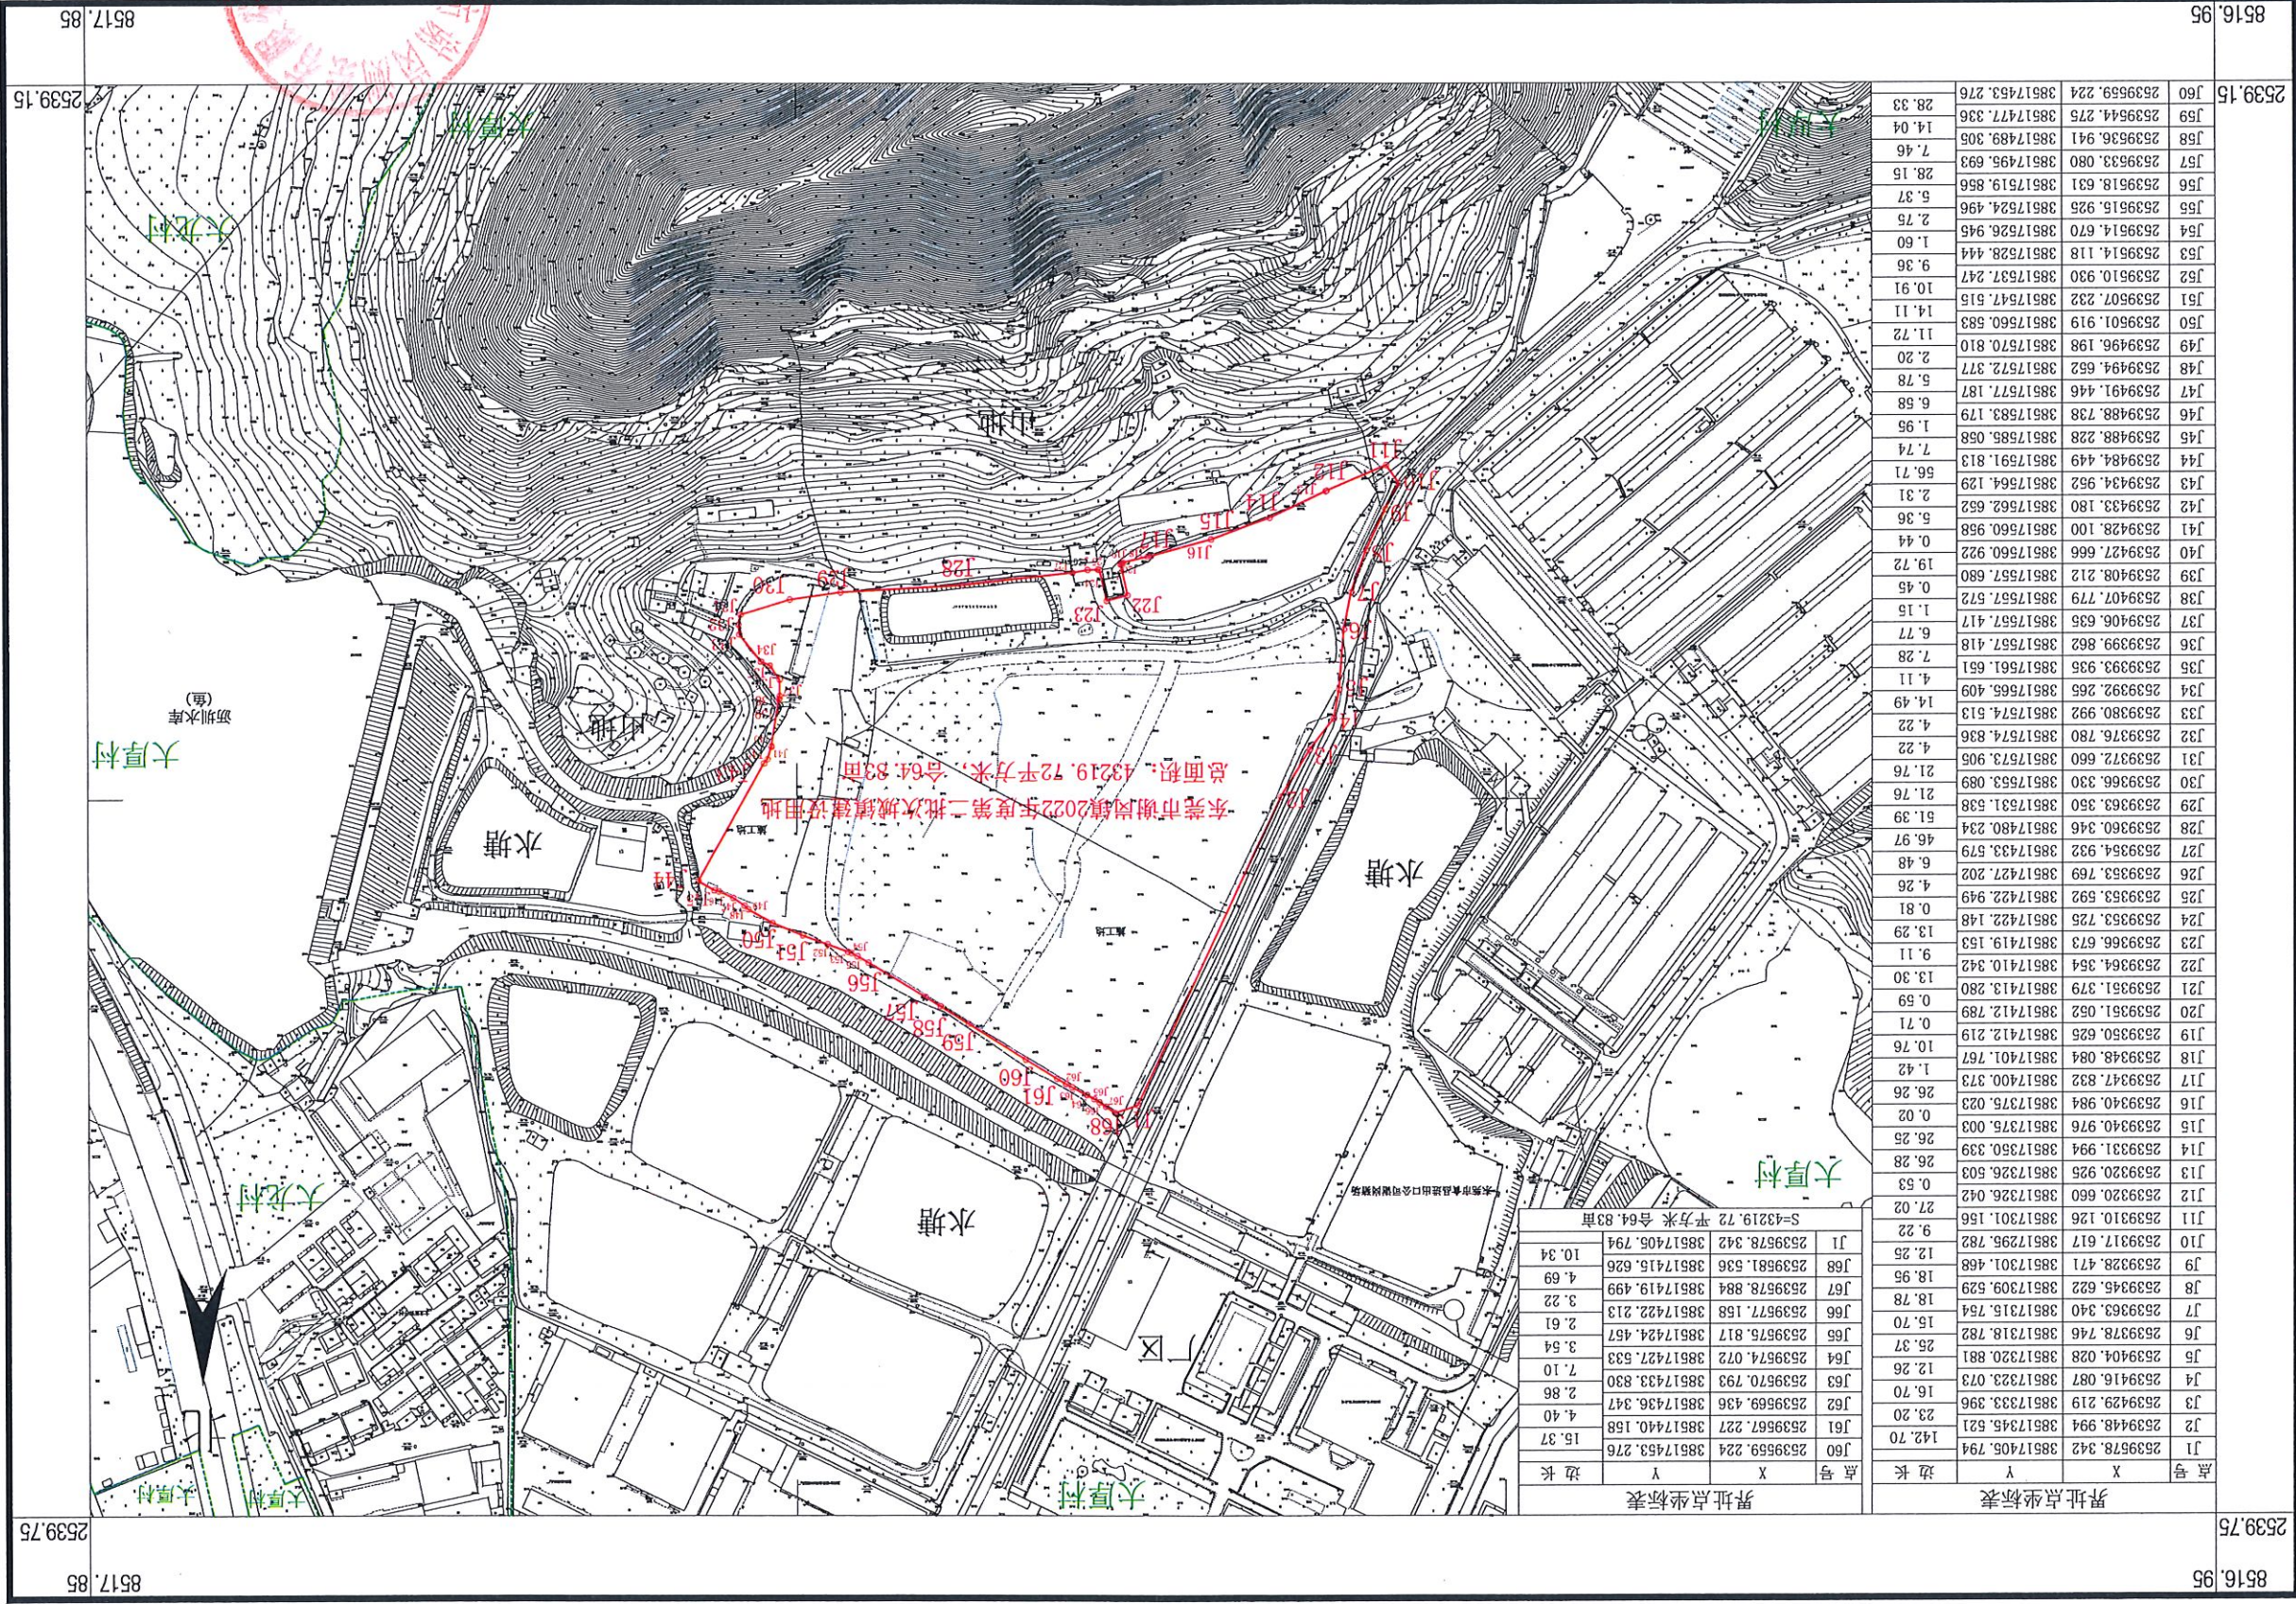

界址点坐标表

点号	X	Y	边长
J1	38517405.342	25394448.994	142.70
J2	38517345.521	25394429.219	23.20
J3	38517333.396	2539429.219	16.70
J4	38517323.073	2539416.087	12.26
J5	38517320.881	2539404.028	25.37
J6	38517318.782	2539378.746	15.70
J7	38517315.754	2539363.340	18.78
J8	38517309.529	2539345.622	18.95
J9	38517301.468	2539328.471	12.25
J10	38517295.782	2539317.617	9.22
J11	38517301.156	2539310.126	27.02
J12	38517326.042	2539320.660	0.53
J13	38517326.503	2539320.925	26.28
J14	38517350.339	2539331.994	26.25
J15	38517375.003	2539340.976	0.02
J16	38517375.023	2539340.984	26.26
J17	38517400.373	2539347.832	1.42
J18	38517401.757	2539348.084	10.76
J19	38517412.219	2539350.625	0.71
J20	38517412.789	2539351.052	0.59
J21	38517413.280	2539351.379	13.30
J22	38517410.342	2539364.354	9.11
J23	38517419.153	2539366.673	13.29
J24	38517422.148	2539353.725	4.26
J25	38517422.949	2539353.592	6.48
J26	38517427.202	2539353.769	46.97
J27	38517433.579	2539354.932	51.39
J28	38517480.234	2539360.346	21.76
J29	38517531.538	2539363.350	4.22
J30	38517553.089	2539366.330	4.22
J31	38517573.905	2539372.660	14.49
J32	38517574.836	2539376.780	4.11
J33	38517580.992	2539380.992	38517566.409
J34	38517566.409	2539392.265	38517561.651
J35	38517561.651	2539393.935	7.28
J36	38517557.418	2539399.862	6.77
J37	38517557.417	2539406.635	1.15
J38	38517557.572	2539407.779	0.45
J39	38517557.680	2539408.212	19.72
J40	38517560.922	2539427.666	0.44
J41	38517560.958	2539428.100	5.36
J42	38517562.652	2539433.180	2.31
J43	38517564.129	2539434.952	56.71
J44	38517591.813	2539484.449	7.74
J45	38517585.058	2539488.228	1.95
J46	38517583.179	2539488.738	1.95
J47	38517577.187	2539491.446	5.78
J48	38517572.377	2539494.652	2.20
J49	38517570.810	2539496.198	11.72
J50	38517560.583	2539501.919	14.11
J51	38517547.515	2539507.232	10.91
J52	38517537.247	2539510.930	9.36
J53	38517528.444	2539514.118	1.60
J54	38517526.945	2539514.670	2.75
J55	38517524.496	2539515.925	5.37
J56	38517519.856	2539518.631	28.15
J57	38517495.693	2539533.080	7.46
J58	38517489.306	2539536.941	14.04
J59	38517477.336	2539544.275	28.33
J60	38517453.276	2539559.224	

点号	X	Y	边长
J60	38517453.276	2539559.224	15.37
J61	38517440.158	2539567.227	4.40
J62	38517436.347	2539569.436	2.86
J63	38517433.830	2539570.793	7.10
J64	38517427.533	2539574.072	3.54
J65	38517424.457	2539575.817	2.61
J66	38517422.213	2539577.158	3.22
J67	38517419.499	2539578.884	4.69
J68	38517415.626	2539581.536	10.34
J1	38517405.342	2539578.342	

S=43219.72 平方米 合64.83亩

界址点坐标表

点号	X	Y	边长
J1	38517405.342	25394448.994	142.70
J2	38517345.521	25394429.219	23.20
J3	38517333.396	2539429.219	16.70
J4	38517323.073	2539416.087	12.26
J5	38517320.881	2539404.028	25.37
J6	38517318.782	2539378.746	15.70
J7	38517315.754	2539363.340	18.78
J8	38517309.529	2539345.622	18.95
J9	38517301.468	2539328.471	12.25
J10	38517295.782	2539317.617	9.22
J11	38517301.156	2539310.126	27.02
J12	38517326.042	2539320.660	0.53
J13	38517326.503	2539320.925	26.28
J14	38517350.339	2539331.994	26.25
J15	38517375.003	2539340.976	0.02
J16	38517375.023	2539340.984	26.26
J17	38517400.373	2539347.832	1.42
J18	38517401.757	2539348.084	10.76
J19	38517412.219	2539350.625	0.71
J20	38517412.789	2539351.052	0.59
J21	38517413.280	2539351.379	13.30
J22	38517410.342	2539364.354	9.11
J23	38517419.153	2539366.673	13.29
J24	38517422.148	2539353.725	4.26
J25	38517422.949	2539353.592	6.48
J26	38517427.202	2539353.769	46.97
J27	38517433.579	2539354.932	51.39
J28	38517480.234	2539360.346	21.76
J29	38517531.538	2539363.350	4.22
J30	38517553.089	2539366.330	4.22
J31	38517573.905	2539372.660	14.49
J32	38517574.836	2539376.780	4.11
J33	38517580.992	2539380.992	38517566.409
J34	38517566.409	2539392.265	38517561.651
J35	38517561.651	2539393.935	7.28
J36	38517557.418	2539399.862	6.77
J37	38517557.417	2539406.635	1.15
J38	38517557.572	2539407.779	0.45
J39	38517557.680	2539408.212	19.72
J40	38517560.922	2539427.666	0.44
J41	38517560.958	2539428.100	5.36
J42	38517562.652	2539433.180	2.31
J43	38517564.129	2539434.952	56.71
J44	38517591.813	2539484.449	7.74
J45	38517585.058	2539488.228	1.95
J46	38517583.179	2539488.738	1.95
J47	38517577.187	2539491.446	5.78
J48	38517572.377	2539494.652	2.20
J49	38517570.810	2539496.198	11.72
J50	38517560.583	2539501.919	14.11
J51	38517547.515	2539507.232	10.91
J52	38517537.247	2539510.930	9.36
J53	38517528.444	2539514.118	1.60
J54	38517526.945	2539514.670	2.75
J55	38517524.496	2539515.925	5.37
J56	38517519.856	2539518.631	28.15
J57	38517495.693	2539533.080	7.46
J58	38517489.306	2539536.941	14.04
J59	38517477.336	2539544.275	28.33
J60	38517453.276	2539559.224	

2000国家大地坐标系
1985国家高程基准, 等高距为0.5米
2022年5月数字化制图

1:3000

绘图员: 胡思源 审核员: 朱志敏

