

东莞市人民政府土地征收预告公告

(28)〔2022〕第9号

依据《中华人民共和国土地管理法》第四十五条、第四十七条的规定，为维护被征地农民的知情权，现发布《土地征收预告公告》，并将有关内容和事项公告如下：

一、征收土地的位置和范围：位于谢岗镇赵林股份经济联合社、谢岗镇赵林第六股份经济合作社、谢岗镇赵林第七股份经济合作社，具体征地范围以征地地形图红线圈定和坐标标定的位置为准。

二、征收土地目的：为实施土地成片开发建设。

三、征收土地的权属、面积和用途：

被征地集体经济组织	面积（公顷）	拟开发用途
东莞市谢岗镇赵林第六股份经济合作社	0.6184	工业用地
东莞市谢岗镇赵林第七股份经济合作社	0.5124	
东莞市谢岗镇赵林股份经济联合社	0.6023	
合计	1.7331	

四、开展土地现状调查的安排：自本公告发布之日起，我市将组织有关征地机构和测量单位，进入拟征地现场，对土地的权属、地类、面积以及农村村民住宅、其他地上附着物和青苗等的权属、种类、数量等的土地现状进行调查，请各相关单位和个人相互知照，并予以配合。

五、公告期限：自本公告张贴之日起10个工作日。

六、注意事项：自本公告发布之日起，除正常农业生产外，任何单位和个人不得在拟征地范围内抢栽抢建；违反规定抢栽抢建的，征地时一律不予补偿。


特此公告。

附件：征地范围红线图

公开方式：主动公开



东莞市谢岗镇2022年度第八批次城镇建设用地图
2541.8-38511.2

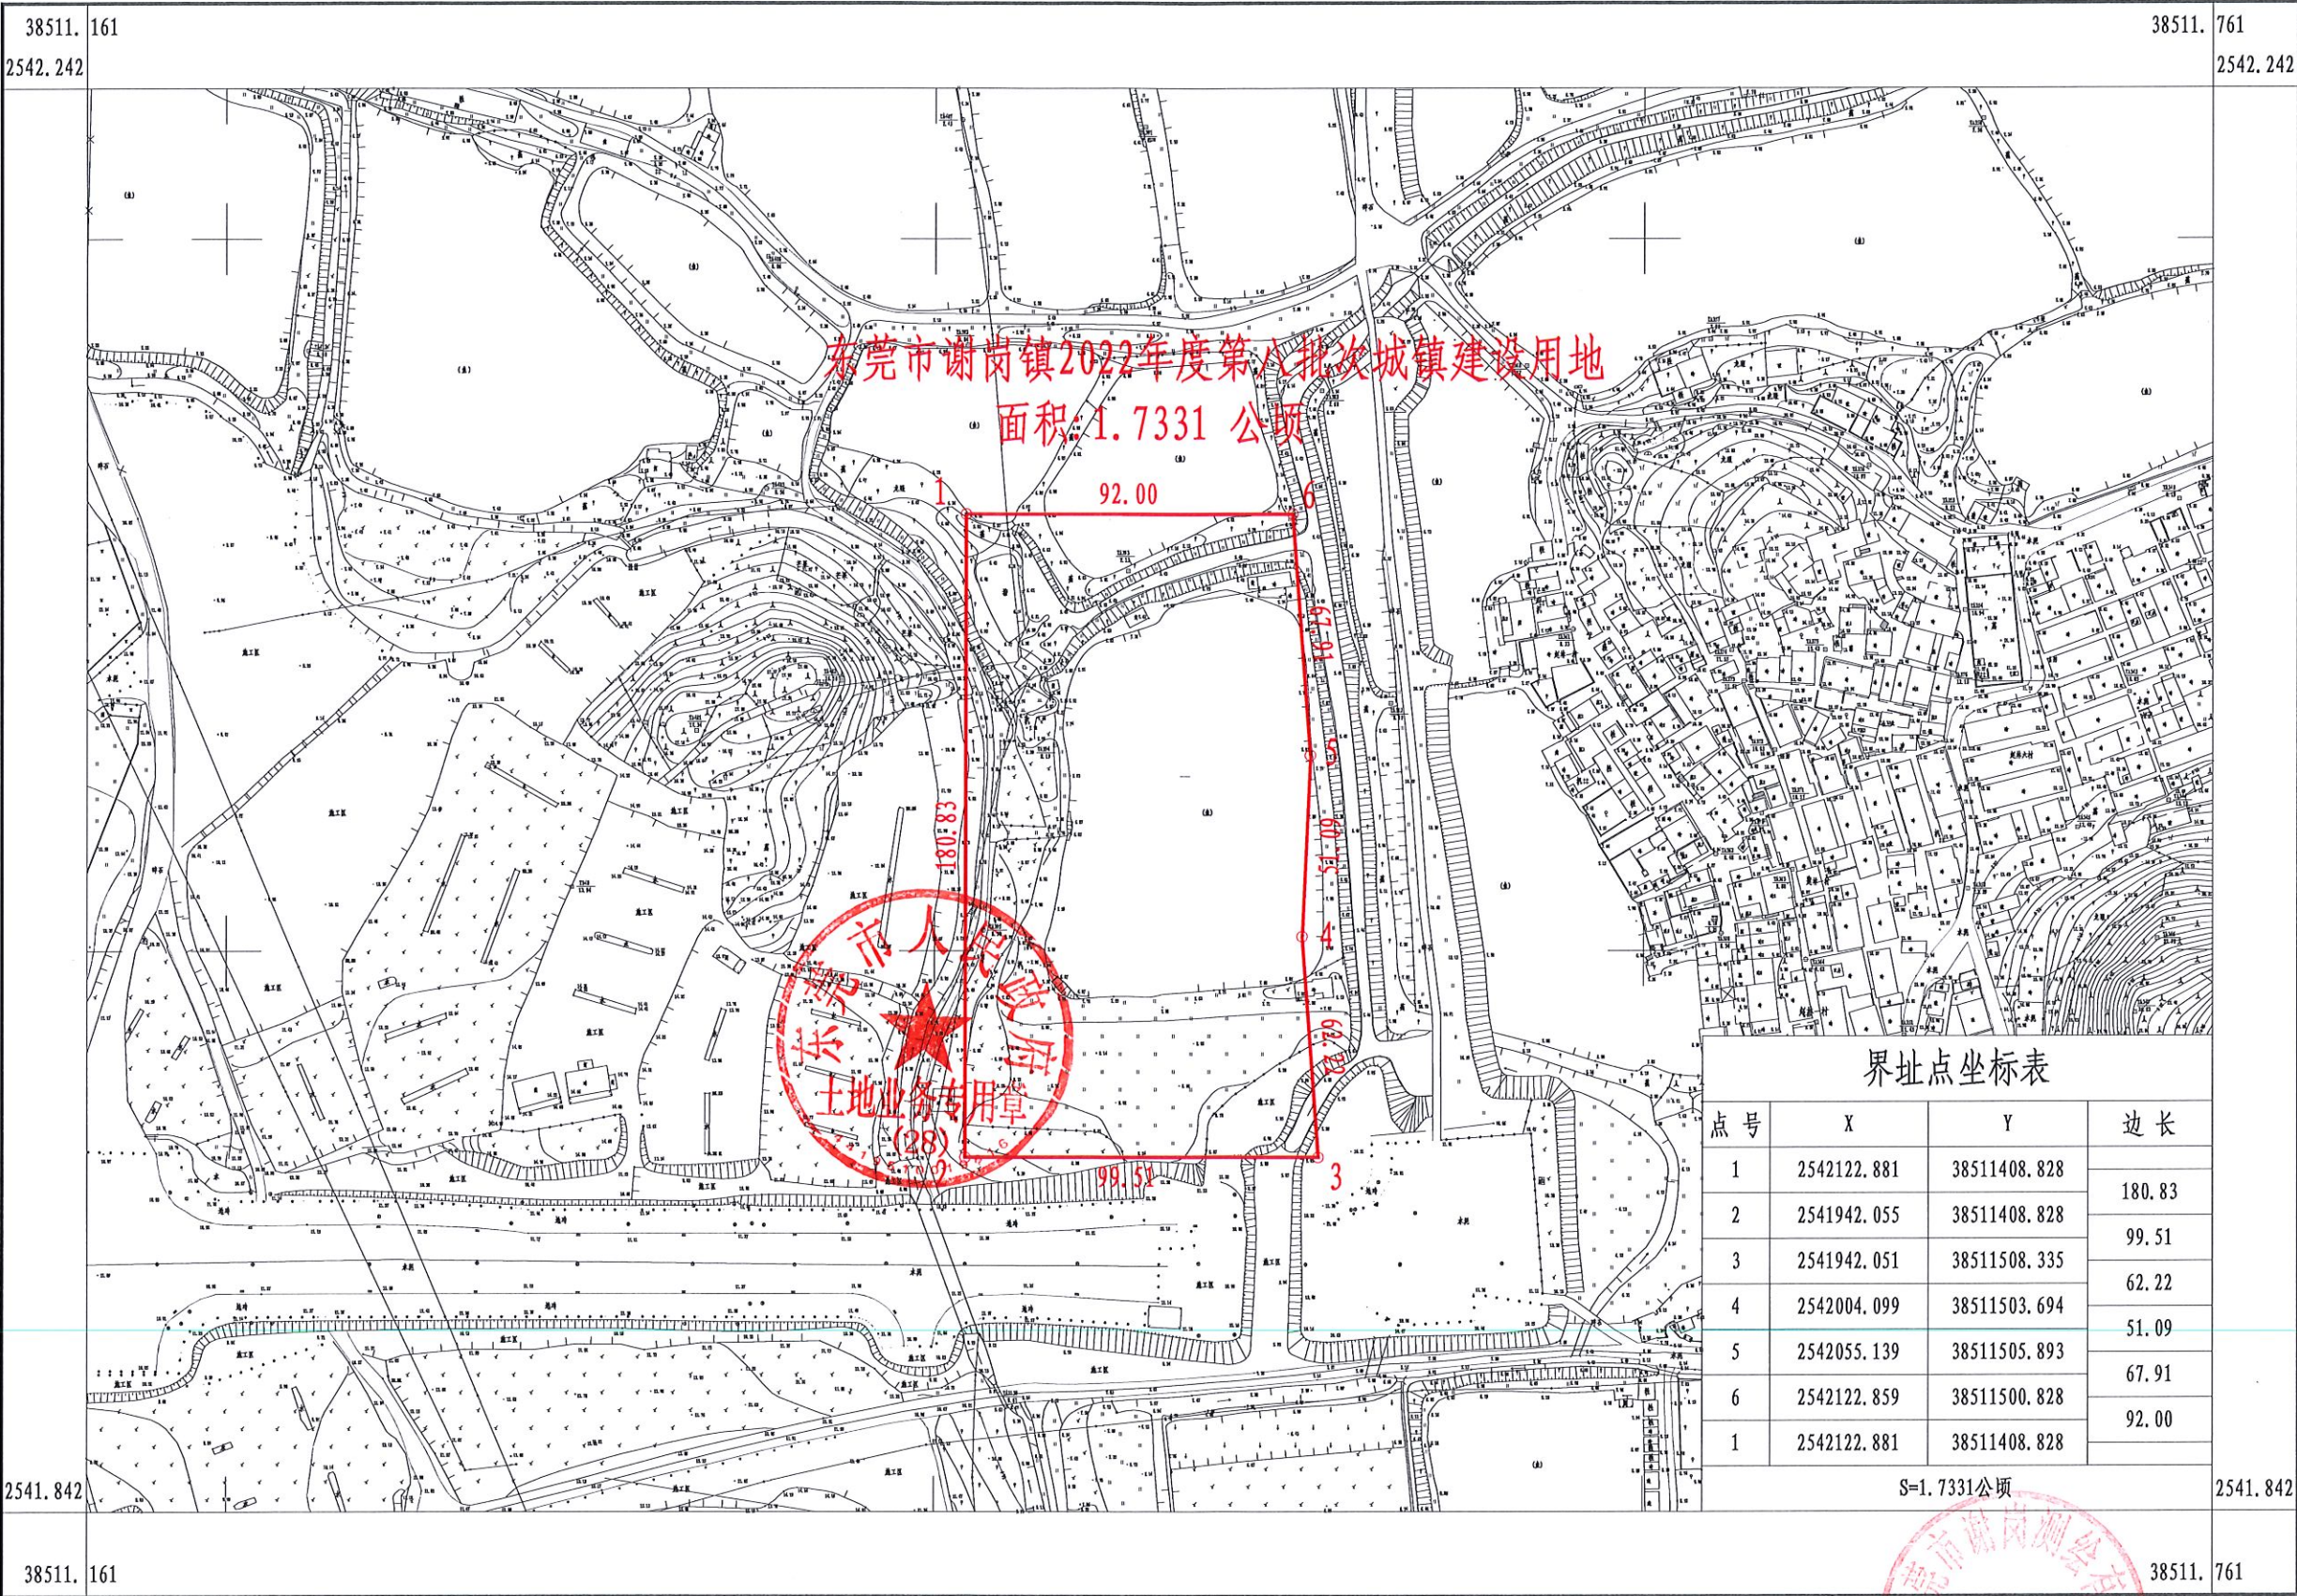

东莞市谢岗测绘有限公司

2000国家大地坐标系
1985国家高程基准,等高距为0.5米
2022年8月数字化制图

1:2000

绘图员: 李杰
检查员: 李杰