

东莞市人民政府土地征收预告公告

(26)〔2025〕第2号

依据《中华人民共和国土地管理法》第四十五条、第四十七条的规定，为维护被征地农民的知情权，现发布《土地征收预告公告》，并将有关内容和事项公告如下：

一、征收土地的位置和范围：位于东莞市大岭山镇太平大岭山第四股份经济合作社、东莞市大岭山镇太平大岭山第五股份经济合作社、东莞市大岭山镇太平大岭山第五股份经济合作社和东莞市大岭山镇梅林叶屋股份经济合作社，具体征地范围以征地地形图红线圈定和坐标标定的位置为准。

二、征收土地目的：为实施东莞市大岭山高级中学项目开发建设。

三、征收土地的权属、面积和用途：

被征地集体经济组织	面积（公顷）	拟开发用途
东莞市大岭山镇太平大岭山第四股份经济合作社	0.3429	教育用地
东莞市大岭山镇太平大岭山第五股份经济合作社	0.5246	
东莞市大岭山镇太平大岭山第五股份经济合作社	0.8798	
东莞市大岭山镇梅林叶屋股份经济合作社	0.2330	
合计	1.9803	

四、开展土地现状调查的安排：自本公告发布之日起，我市将组织有关征地机构和测量单位，进入拟征地现场，对土地的权属、地类、面积以及农村村民住宅、其他地上附着物和青苗等的权属、种类、数量等的土地现状进行调查，请各相关单位和个人相互知照，并予以配合。

五、公告期限：自本公告张贴之日起10个工作日。


六、注意事项：自本公告发布之日起，除正常农业生产外，任何单位和个人不得在拟征地范围内抢栽抢建；违反规定抢栽抢建的，征地时一律不予补偿。

特此公告。

附件：征地范围红线图



公开方式：主动公开

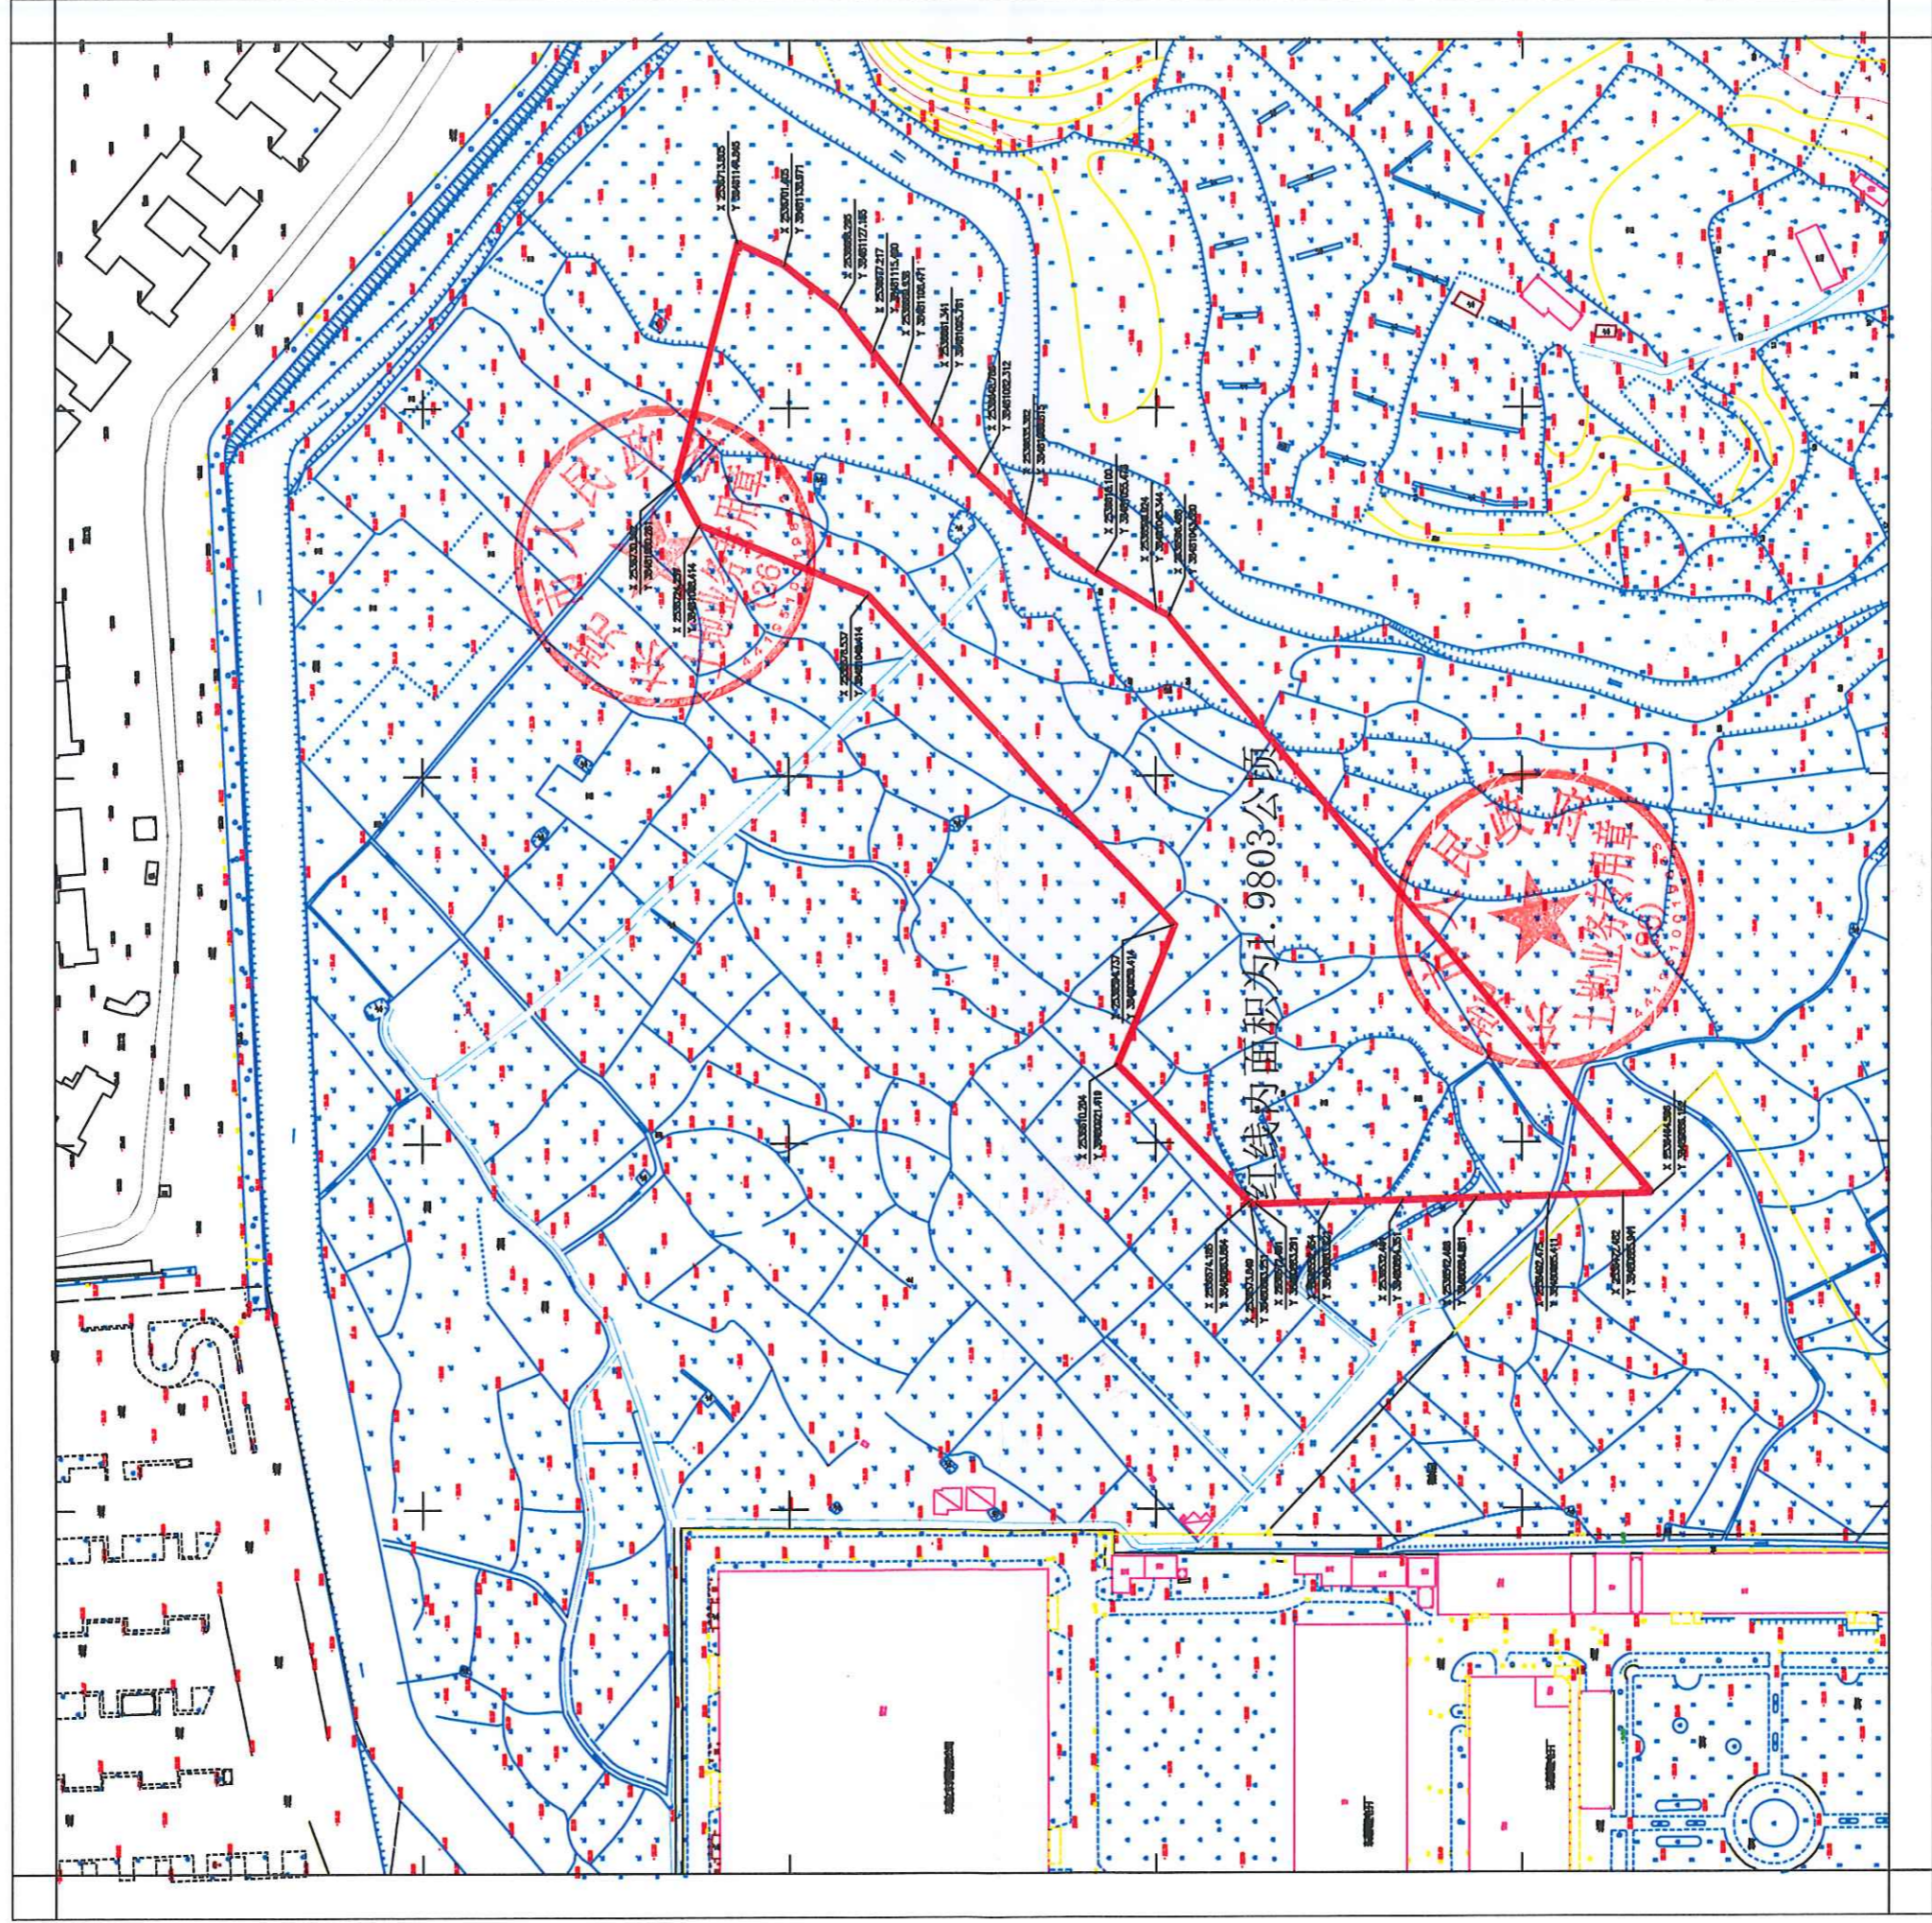

1:1000

2025年02月数字化制图
 2000国家大地坐标系
 1985国家高程基准, 等高距为1米
 2017年图式