

# 东莞市人民政府 征收土地预公告

(7) 征预告〔2025〕4号

依照《中华人民共和国土地管理法》《中华人民共和国土地管理法实施条例》《广东省土地管理条例》有关规定，因公共利益的需要，需征收东莞市长安镇上沙股份经济联合社属下的集体土地，现将拟征收土地情况预公告如下：

一、拟征收土地的目的：为实施土地成片开发建设。

二、拟征收土地的位置和范围：东莞市长安镇上沙股份经济联合社（详见公告附图）。

实际征收土地范围以最终批准文件为准。

三、拟征收土地面积：1.6634公顷（24.9510亩）。

四、公告期限：2025年8月27日至2025年9月10日。

五、工作安排：2025年8月27日至2025年9月10日，东莞市人民政府将组织相关部门对土地的位置、权属、地类、面积，农村村民住宅，其他地上附着物和青苗等进行现状调查，请各相关单位和个人相互知照，并予以配合。调查结果将与拟征收土地的所有权人、使用权人等利害关系人共同确认。

六、其他事项

自本预公告发布之日起，任何单位和个人不得在拟征收土地范围内抢栽抢建；违反规定抢栽抢建的，对于抢栽抢建的部分不予补偿。

专此公告。


附件：东莞市长安镇2025年度第九批次城镇建设用地上地预公告附图



2518.7-38472.2	2518.7-38472.5	2518.7-38472.9
2518.5-38472.2		2518.5-38472.9
2518.3-38472.2	2518.3-38472.5	2518.3-38472.9

# 东莞市长安镇人民政府用地红线图

## 2518.5 - 38472.5

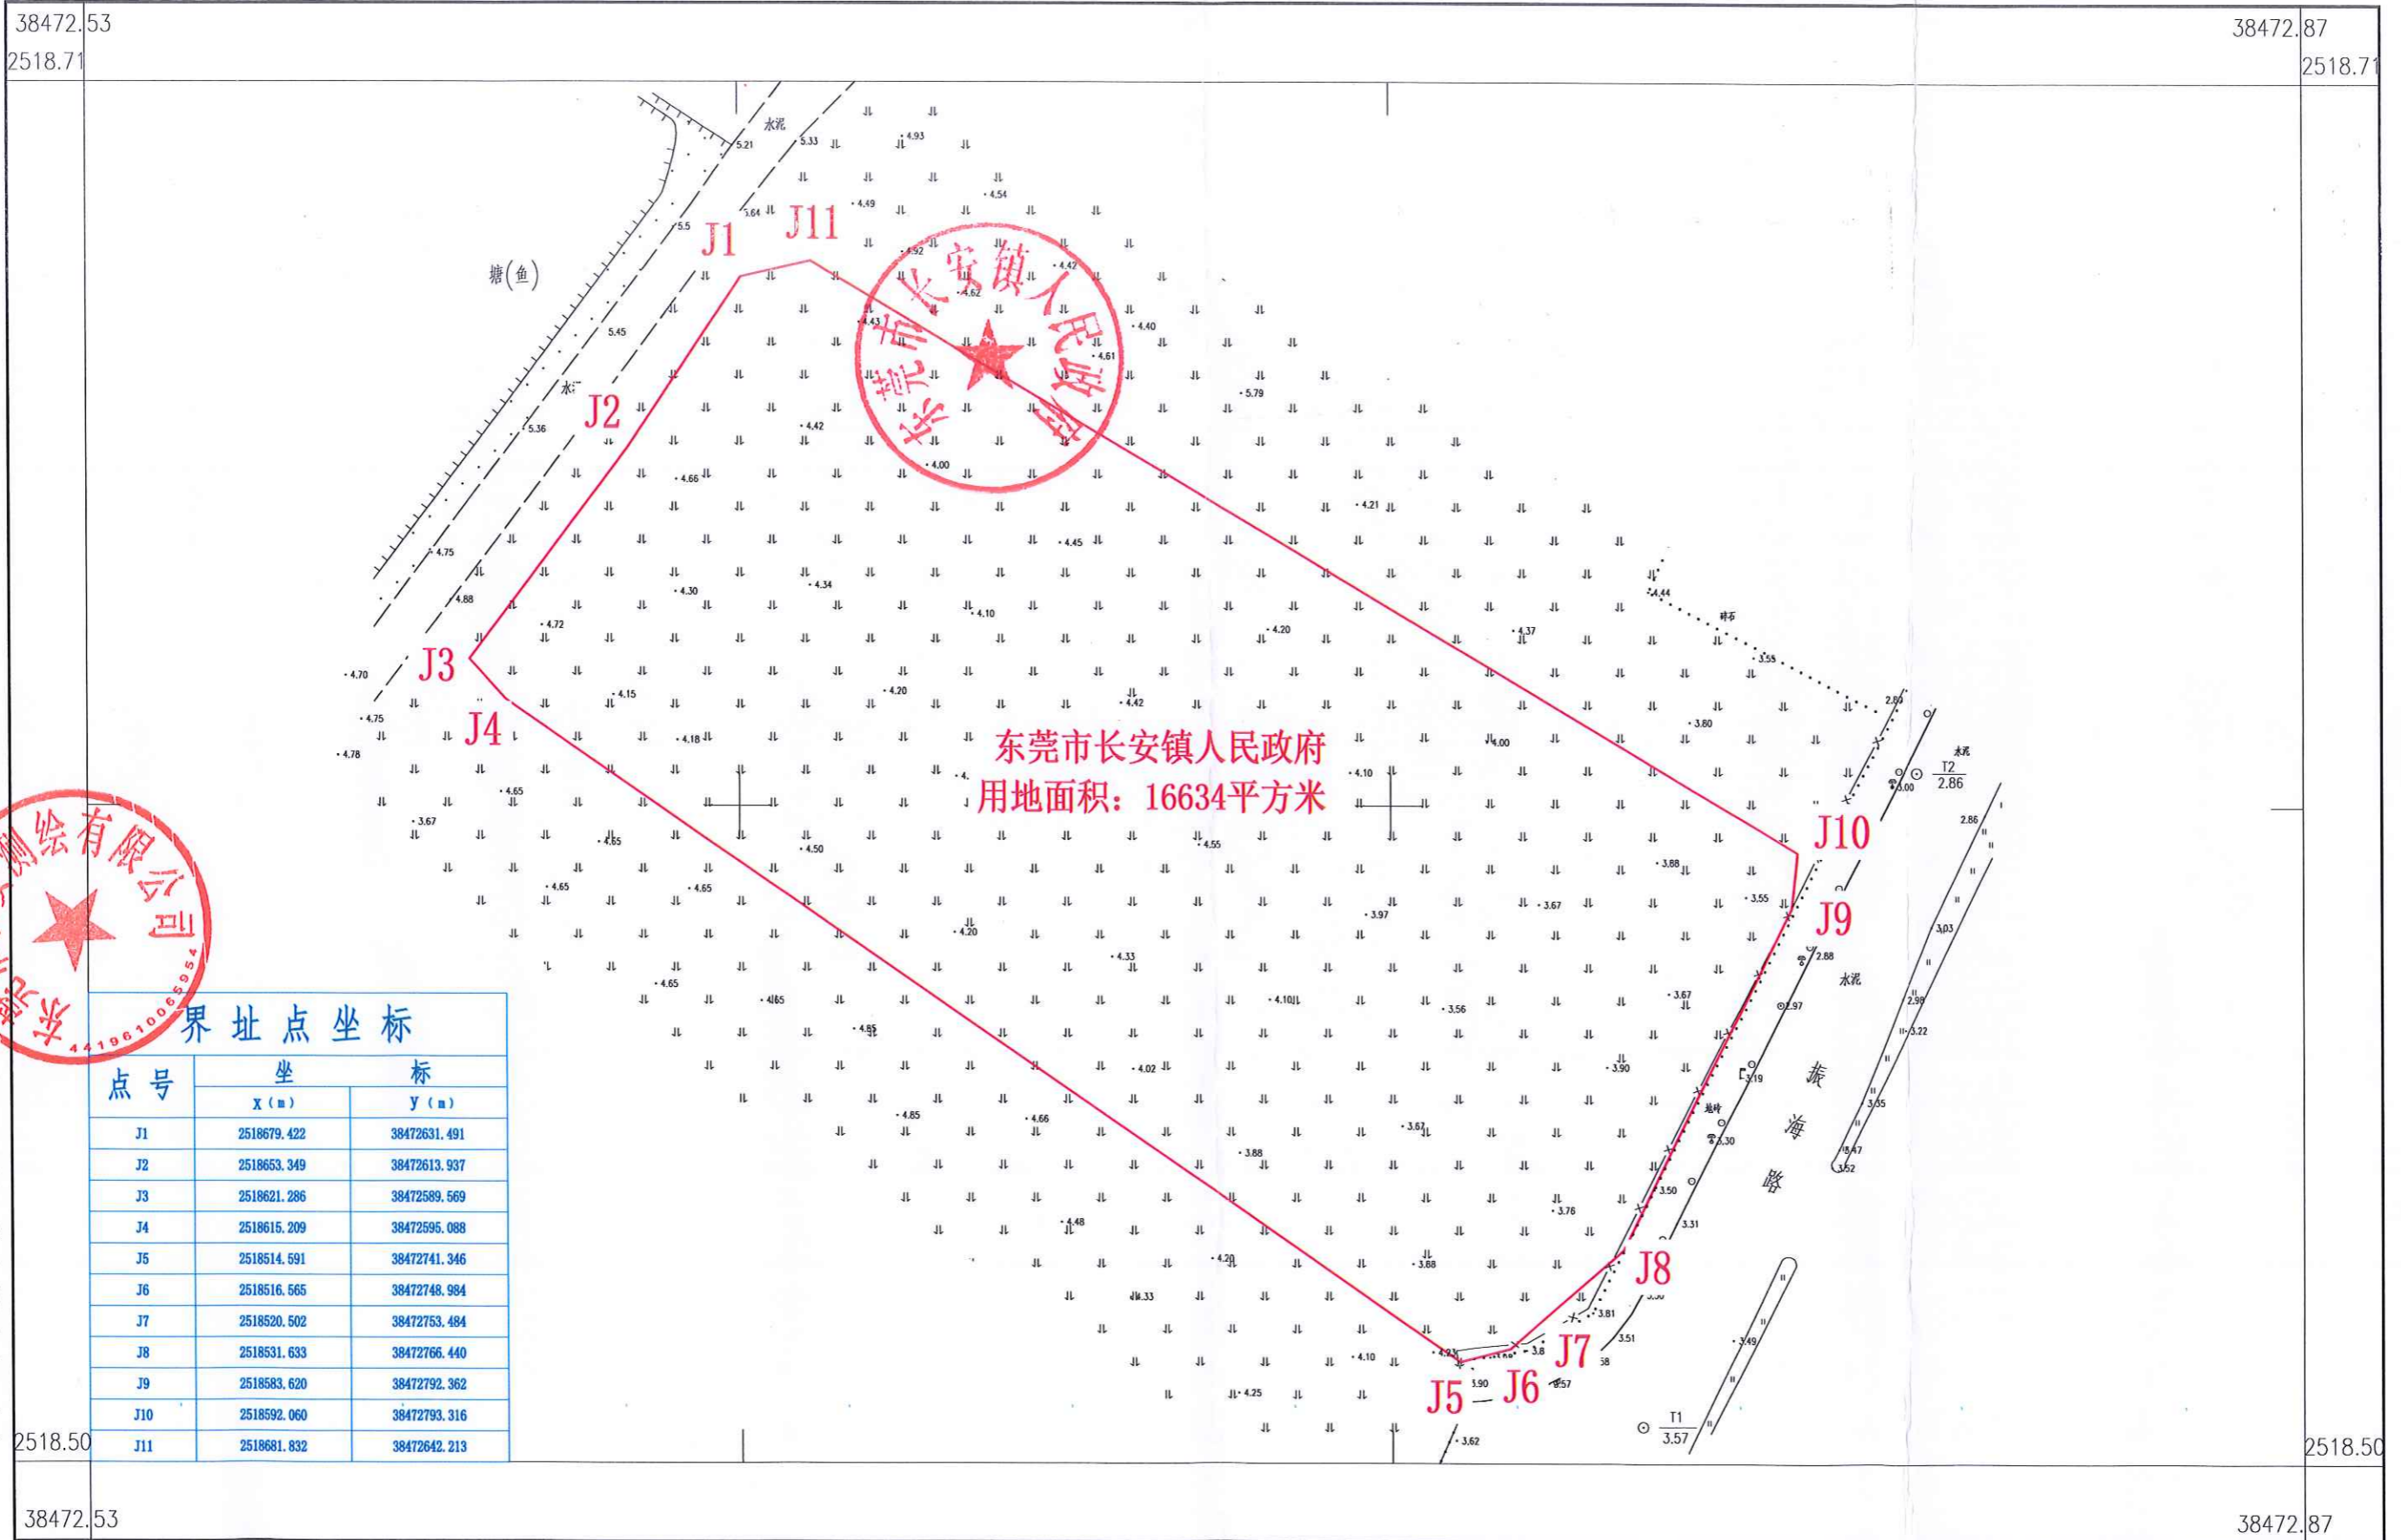

界址点坐标

点号	坐标	
	X (m)	Y (m)
J1	2518679.422	38472631.491
J2	2518653.349	38472613.937
J3	2518621.286	38472589.569
J4	2518615.209	38472595.088
J5	2518514.591	38472741.346
J6	2518516.565	38472748.984
J7	2518520.502	38472753.484
J8	2518531.633	38472766.440
J9	2518583.620	38472792.362
J10	2518592.060	38472793.316
J11	2518681.832	38472642.213

测量单位: 东莞市长安测绘有限公司

2025年08月数字化测图。  
2000国家大地坐标系。  
1985国家高程基准,基本等高距为0.5米。  
2017年版图式。

1:1000

测量员: 李波剑  
制图员: 李波剑  
审核员: 陈志信